


RZUT II PIĘTRA I STROPU NAD II PIĘTREM
Skala 1:100



- Elementy wylane beton:
- ściany, tarce - beton B30
- słupy, tarce - beton B37
- podłogi, belki - beton B30
- Stal zbrojeniowa BS500, A-0.
- Strop:
- Strop żelbetonowy krzywiznowo-zbrojony gr. 24 i miejscowo 16cm z betonu B37.
- Klatki schodowe i szczyby windowe masywne z betonu B30.
- Szczyby wyspiałe mury z cegieł SILKA gr.15cm na zaprawie klejowej o R_m=10MPa.
- Elementy stalowe:
- Stal S235, szalowniki ER 146.
- Proce budowlane należy wykonać wyłącznie na podstawie Projektu Wykonawczego.

± 0,00=24,90m n.p.m.

WOLSKI & PARTNERS Architekci
Spółka z o.o.
ul. Włocławskiej 14/17
80-002 Gdańsk
tel. +48 58 688 02 33
e-mail: biuro@wolski.pl

PRACOWNIA KONSTRUKCYJNA
BAYER PROJEKT
mgr inż. Andrzej Bayer
70-340 Szczecin, ul. Jagiellońska 89
tel./fax: (91) 42 40 22, e-mail: bayer@bayerprojekt.pl
PRACOWNIA ARCHITECTURALNA
PROJEKT
mgr inż. Sławomir Szyszko
ul. Włocławskiej 14/17, 80-002 Gdańsk

PROJEKTANT:
mgr inż. Andrzej Bayer
upr. nr 661/01
specjalność: konstrukcyjno-budowlana

OPRACOWAŁ:
mgr inż. Paweł Dziatowski
upr. nr 24P/0073/P00K/04
specjalność: konstrukcyjno-budowlana

SPRAWDZIŁ:
mgr inż. Sławomir Szyszko
upr. nr 24P/0073/P00K/04
specjalność: konstrukcyjno-budowlana

INWESTYTOR:
BUDOWA BUDYNKU WYDZIAŁU NEOFILOLOGII
W RAMACH KAMPUSU BAŁTYCKIEGO UNIWERSYTETU
GDAŃSKIEGO
Adres:
Gdańsk, róg ul. Włocławskiej/Bałtyckiego,
dz. nr 4/3, obręb 18

INWESTOR:
UNIWERSYTET GDAŃSKI
ul. Bałtyckiego 1a
80-850 Gdańsk

tytuł rysunku:
RZUT II PIĘTRA
I STROPU NAD II PIĘTREM

branża:
KONSTRUKCJA

faza:
P.B.

skala: 1:100

data: Spot 12.2009

k do rys./m rys./m rys.: 2 - 5/00