


RZUT I PIĘTRA I STROPU NAD I PIĘTREM
Skala 1:100



- Elementy wylane beton:
 - ściany, torce - beton B30
 - słupy, torce - beton B37
 - podłogi, belki - beton B30
 - Stal zbrojeniowa BS1000, A-0.
- Strop:
 - Strop żelbetonowy krytych-zbrojony gr. 24cm z betonu B37.
- Kłaki schodowe i szyby windowe monolityczne z betonu B30.
- Ściany wypełniące murywane z bloków SILA gr.15cm na zaprawie klejowej o R_z=10MPa.
- Elementy stalowe:
 - Stal S135, elektrody ER 146.
- Prace budowlane należy prowadzić wyłącznie na podstawie Projektu Wykonawczego.

± 0,00=24,90m n.p.m.

WOLSKI & PARTNERS Architekci
Spółka z o.o.
ul. Słowackiego 10
80-352 Gdańsk
tel. +48 58 888 03 33
e-mail: biuro@wolski.pl

PRACOWNIA KONSTRUKCYJNA BAYER PROJEKT
mgr inż. Andrzej Bayer
70-140 Szczecin, ul. Jagiellońska 69
tel./fax: (091) 481 81 32 - mail: bayer@konstrukcja-bayer.pl

PROJEKTANT: podpisz
mgr inż. Andrzej Bayer
specjalność: konstrukcyjno-budowlana
OPRACOWAŁ: podpisz
mgr inż. Paweł Dziwiński
SPRAWDZIŁ: podpisz
mgr inż. Sławomir Szyska
upr. proj. nr ZAP/0013/PKOK/04
specjalność: konstrukcyjno-budowlana

Investycja:
BUDOWA BUDYNKU WYDZIAŁU NEOFILOLOGI
W RAMACH KAMPUSU BALTYSKIEGO UNIWERSYTETU
GDAŃSKIEGO

Adres:
Gdańsk, róg ul. Władysława Batoryńskiego,
dz. nr 4/3, obręb 18

Investor:
UNIWERSYTET GDAŃSKI
ul. Batoryńskiego 1a
80-352 Gdańsk

temat rysunku:
RZUT I PIĘTRA
I STROPU NAD I PIĘTREM

branża:
KONSTRUKCJA

skala: 1:100
data: Sopot 12.2009
k: 1
l: 1
m: 1
