


RZUT VII PIĘTRA I STROPODACHU

Skala 1:100

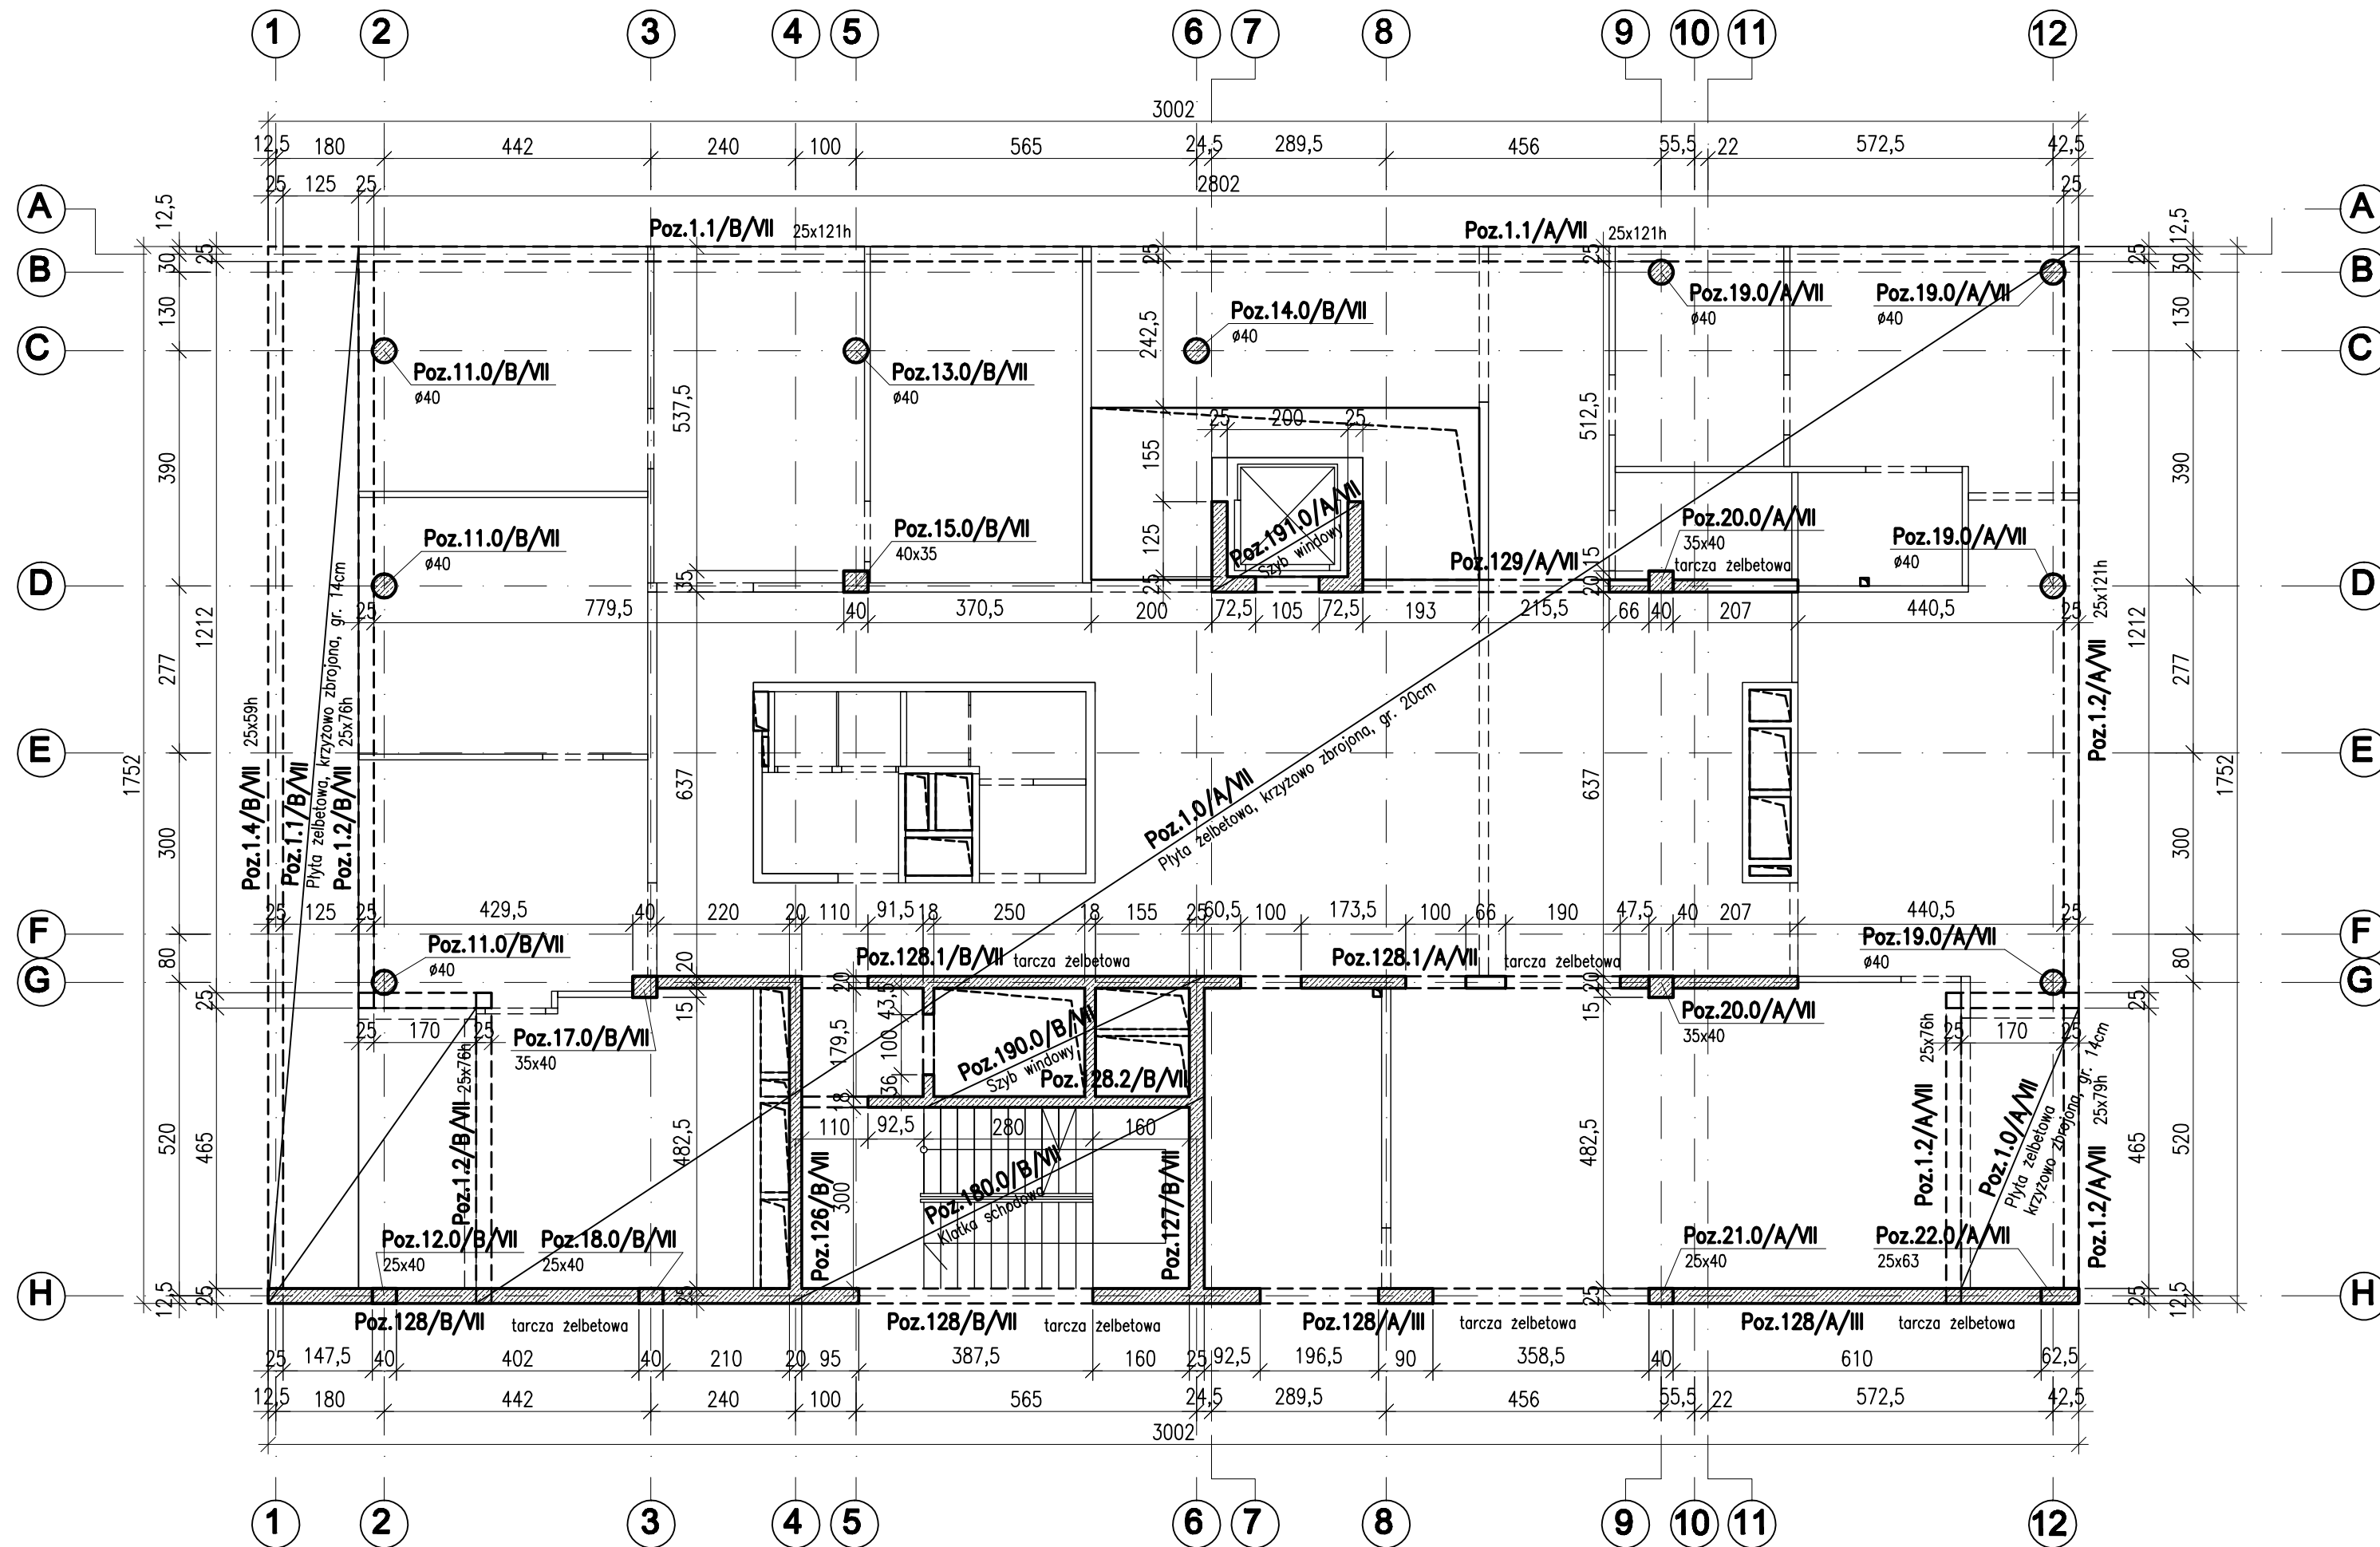

- Elementy wylane beton:
 - ściany, tarcze – beton B30
 - stupy – beton B30
 - podciągi, belki – beton B30
 - Stal zbrojeniowa BSt500, A-0.
- Strop:
 - Strop żelbetowy krzyżowo-zbrojony gr. 20cm z betonu B37, z pocienieniem do 14cm na skraju.
- Klatki schodowe i szyby windowe monolityczne z betonu B30.
- Ściany wypełniające murowane z bloczków SILKA gr.15cm na zaprawie klejowej o Rz=10MPa.
- Elementy stalowe:
 - Stal St3S, elektrody ER 146.
- Prace budowlane należy prowadzić wyłącznie na podstawie Projektu Wykonawczego.

± 0,00=24,90m n.p.m.

WOLSKI & PARTNERS Architekci
Spółka z o.o.
81-522 Gdynia, ul.Orłowska 43A/1
tel.+48 58 668 48 50 fax +48 58 668 03 33
e-mail: biuro@wparchitekci.pl www.wparchitekci.pl

**PRACOWNIA KONSTRUKCYJNA
BAYER PROJEKT**
mgr inż. Andrzej Bayer

70-340 Szczecin, ul. Jagiellońska 69
tel/fax: (091) 482 81 22, e-mail: bayerprojekt@o2.pl

PRAWA AUTORSKIE ZASTRZEŻONE/
COPY RIGHTS RESERVED
Projekt ten chroniony jest prawem zgodnie z Ustawą o Prawie Autorskim
Wszelkie kopiowanie, powielanie, odtworzenie i dokonywanie zmian
bez zgody autora jest niedozwolone i podlega karze

PROJEKTANT:	podpis :
mgr inż. Andrzej Bayer upr. nr 661/01 specjalność konstrukcyjno-budowlana	
OPRACOWAŁ:	podpis :
mgr inż. Paweł Działowski	
SPRAWDZIŁ:	podpis :
mgr inż. Sławomir Szyszko upr. proj. nr ZAP/0073/P00K/04 specjalność konstrukcyjno-budowlana	

Inwestycja
BUDOWA BUDYNKU WYDZIAŁU NEOFILOGII W RAMACH KAMPUSU BAŁTYCKIEGO UNIwersYTETU GDAŃSKIEGO
Adres:
Gdańsk, róg ul. Wita Stwosza/Bazyńskiego, dz. nr 4/3, obręb 18
Inwestor:
UNIwersYTET GDAŃSKI ul. Bazyńskiego 1a 80-952 Gdańsk

temat rysunku:
RZUT VII PIĘTRA I STROPODACHU

branża:	faza:
KONSTRUKCJA	P.B.

skala:	data:	k	do rys. nr	rys./rewizja
1:100	Sopot 12.2009	7	-	10/00