


PION MĘSKI "a"

PION DAMSKI "b" / KOEDUKACYJNY /
PION MĘSKI

PARTER


±0.50

weźły sanitarne
objęte projektem na 4 kondygnacjach
prace do wykonania w dwóch etapach:
- pion damski
- pion męski

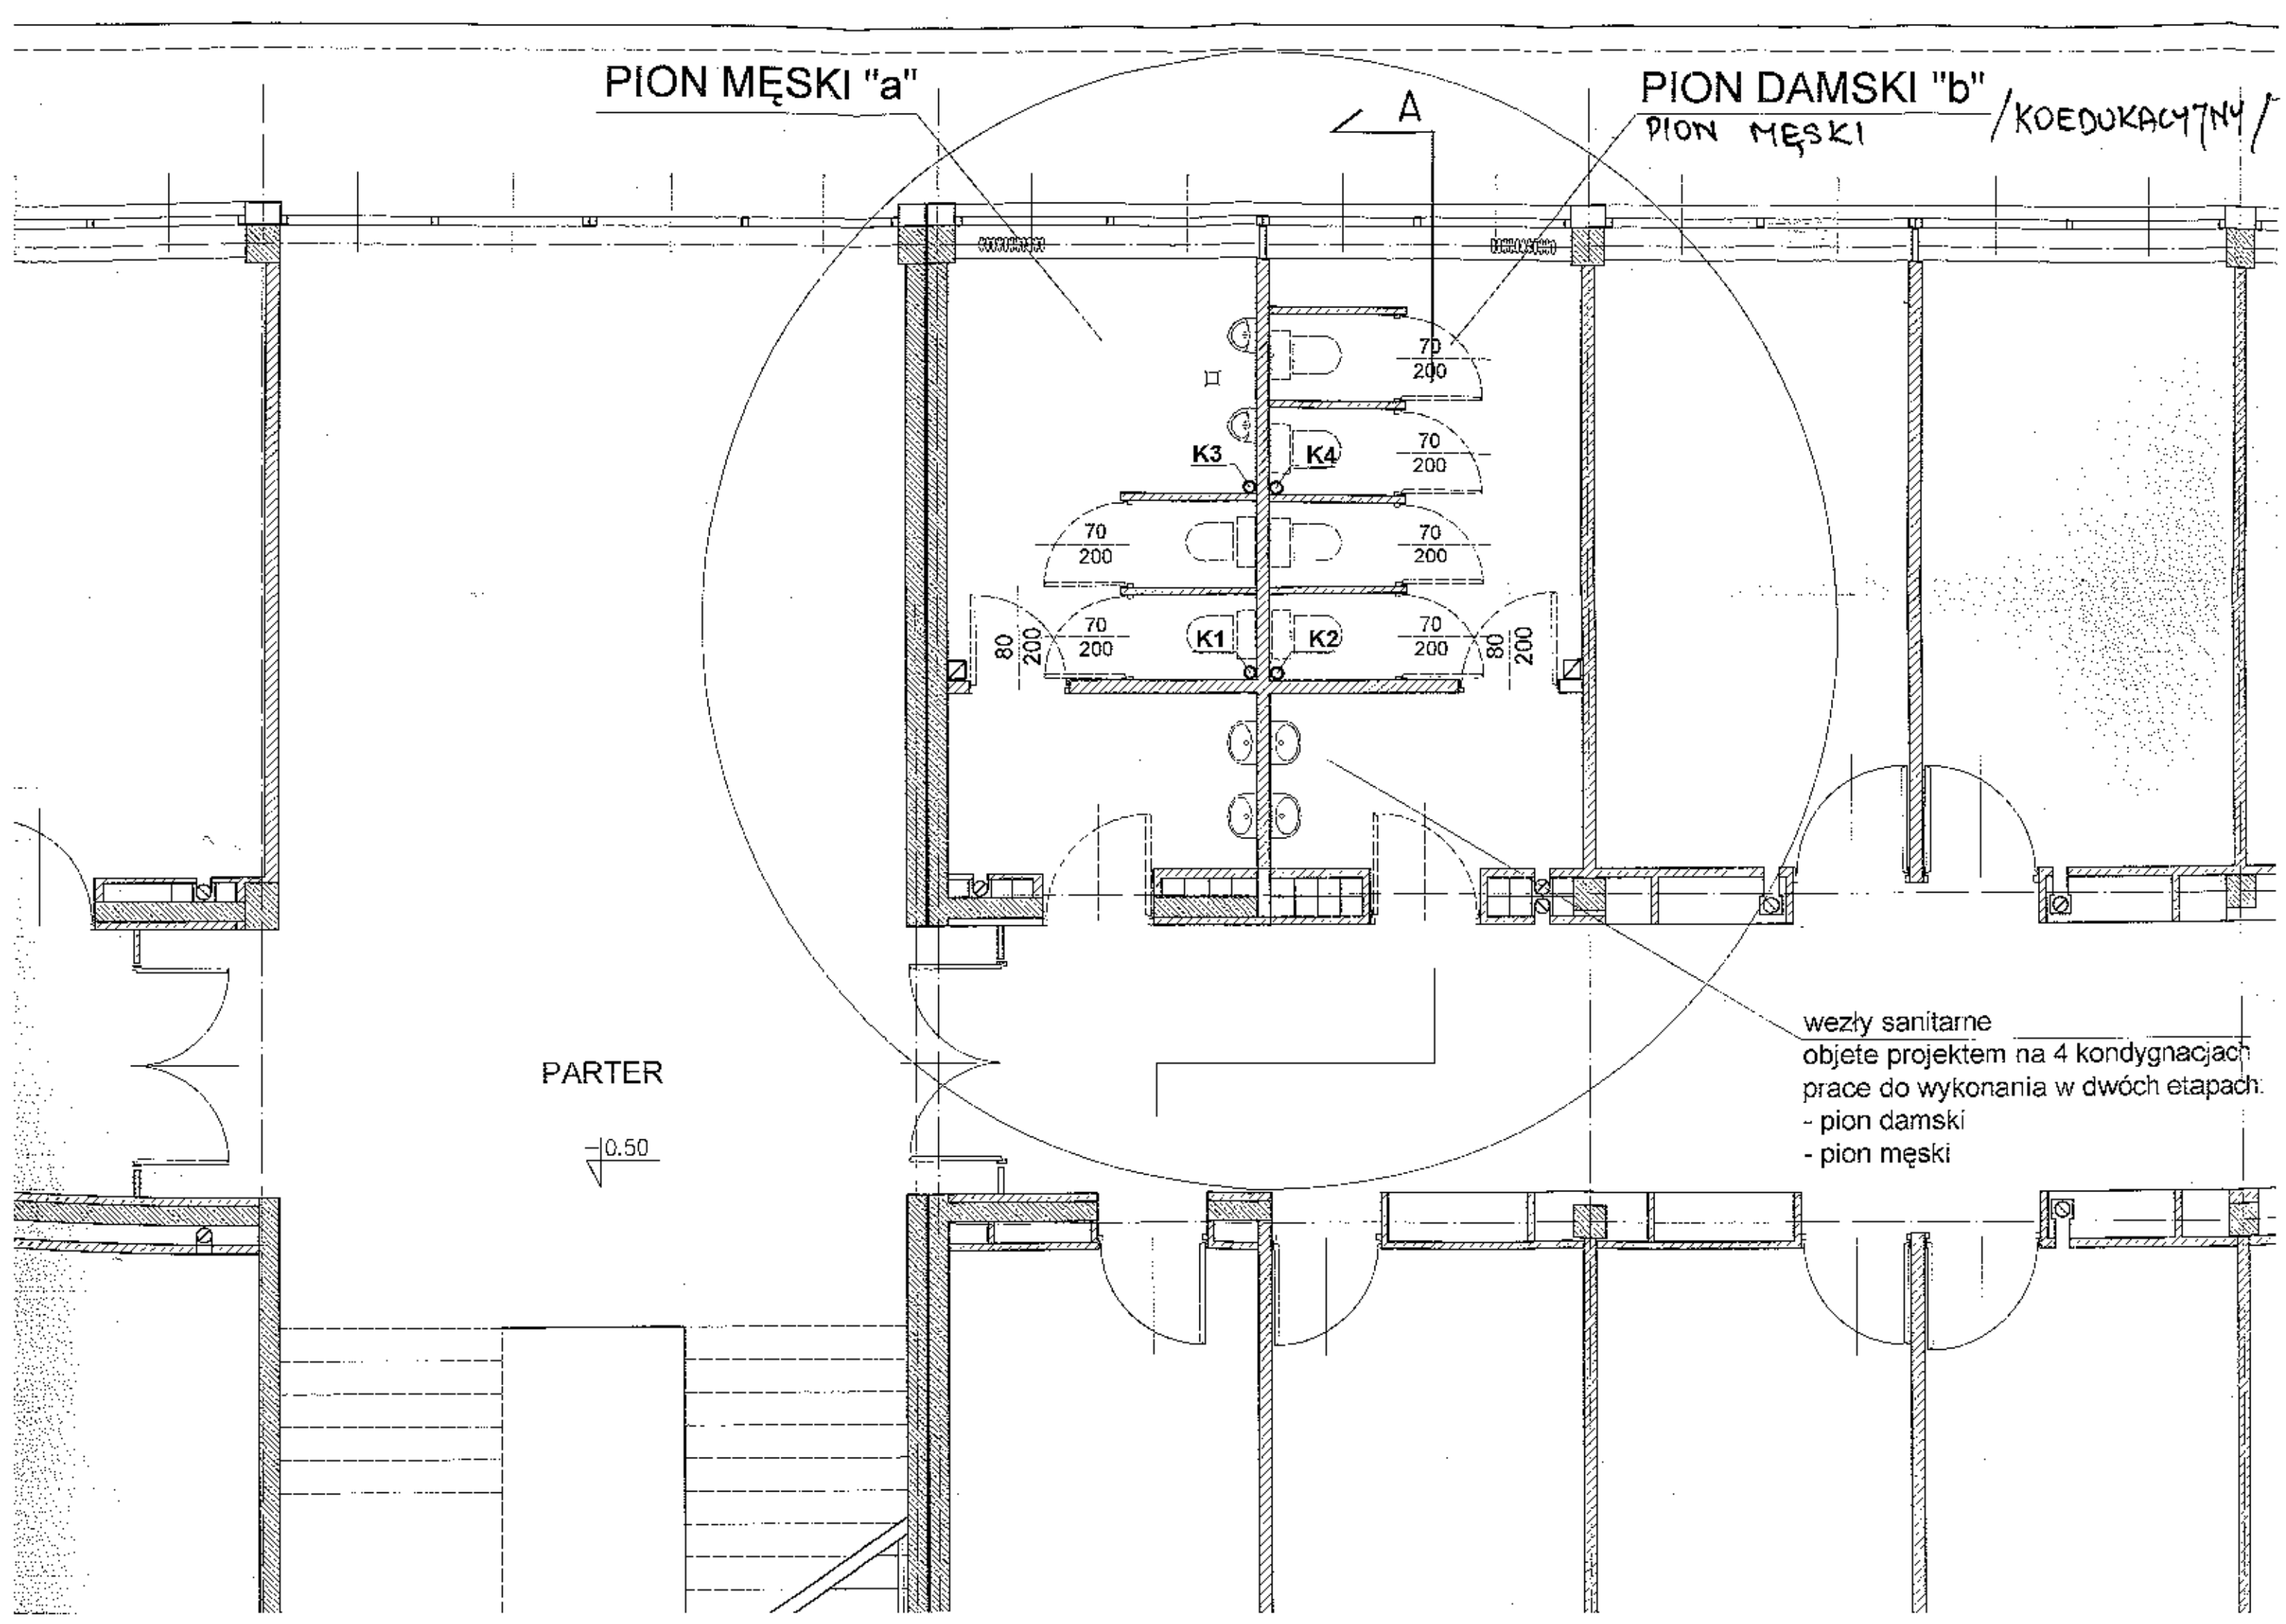



widok a-a

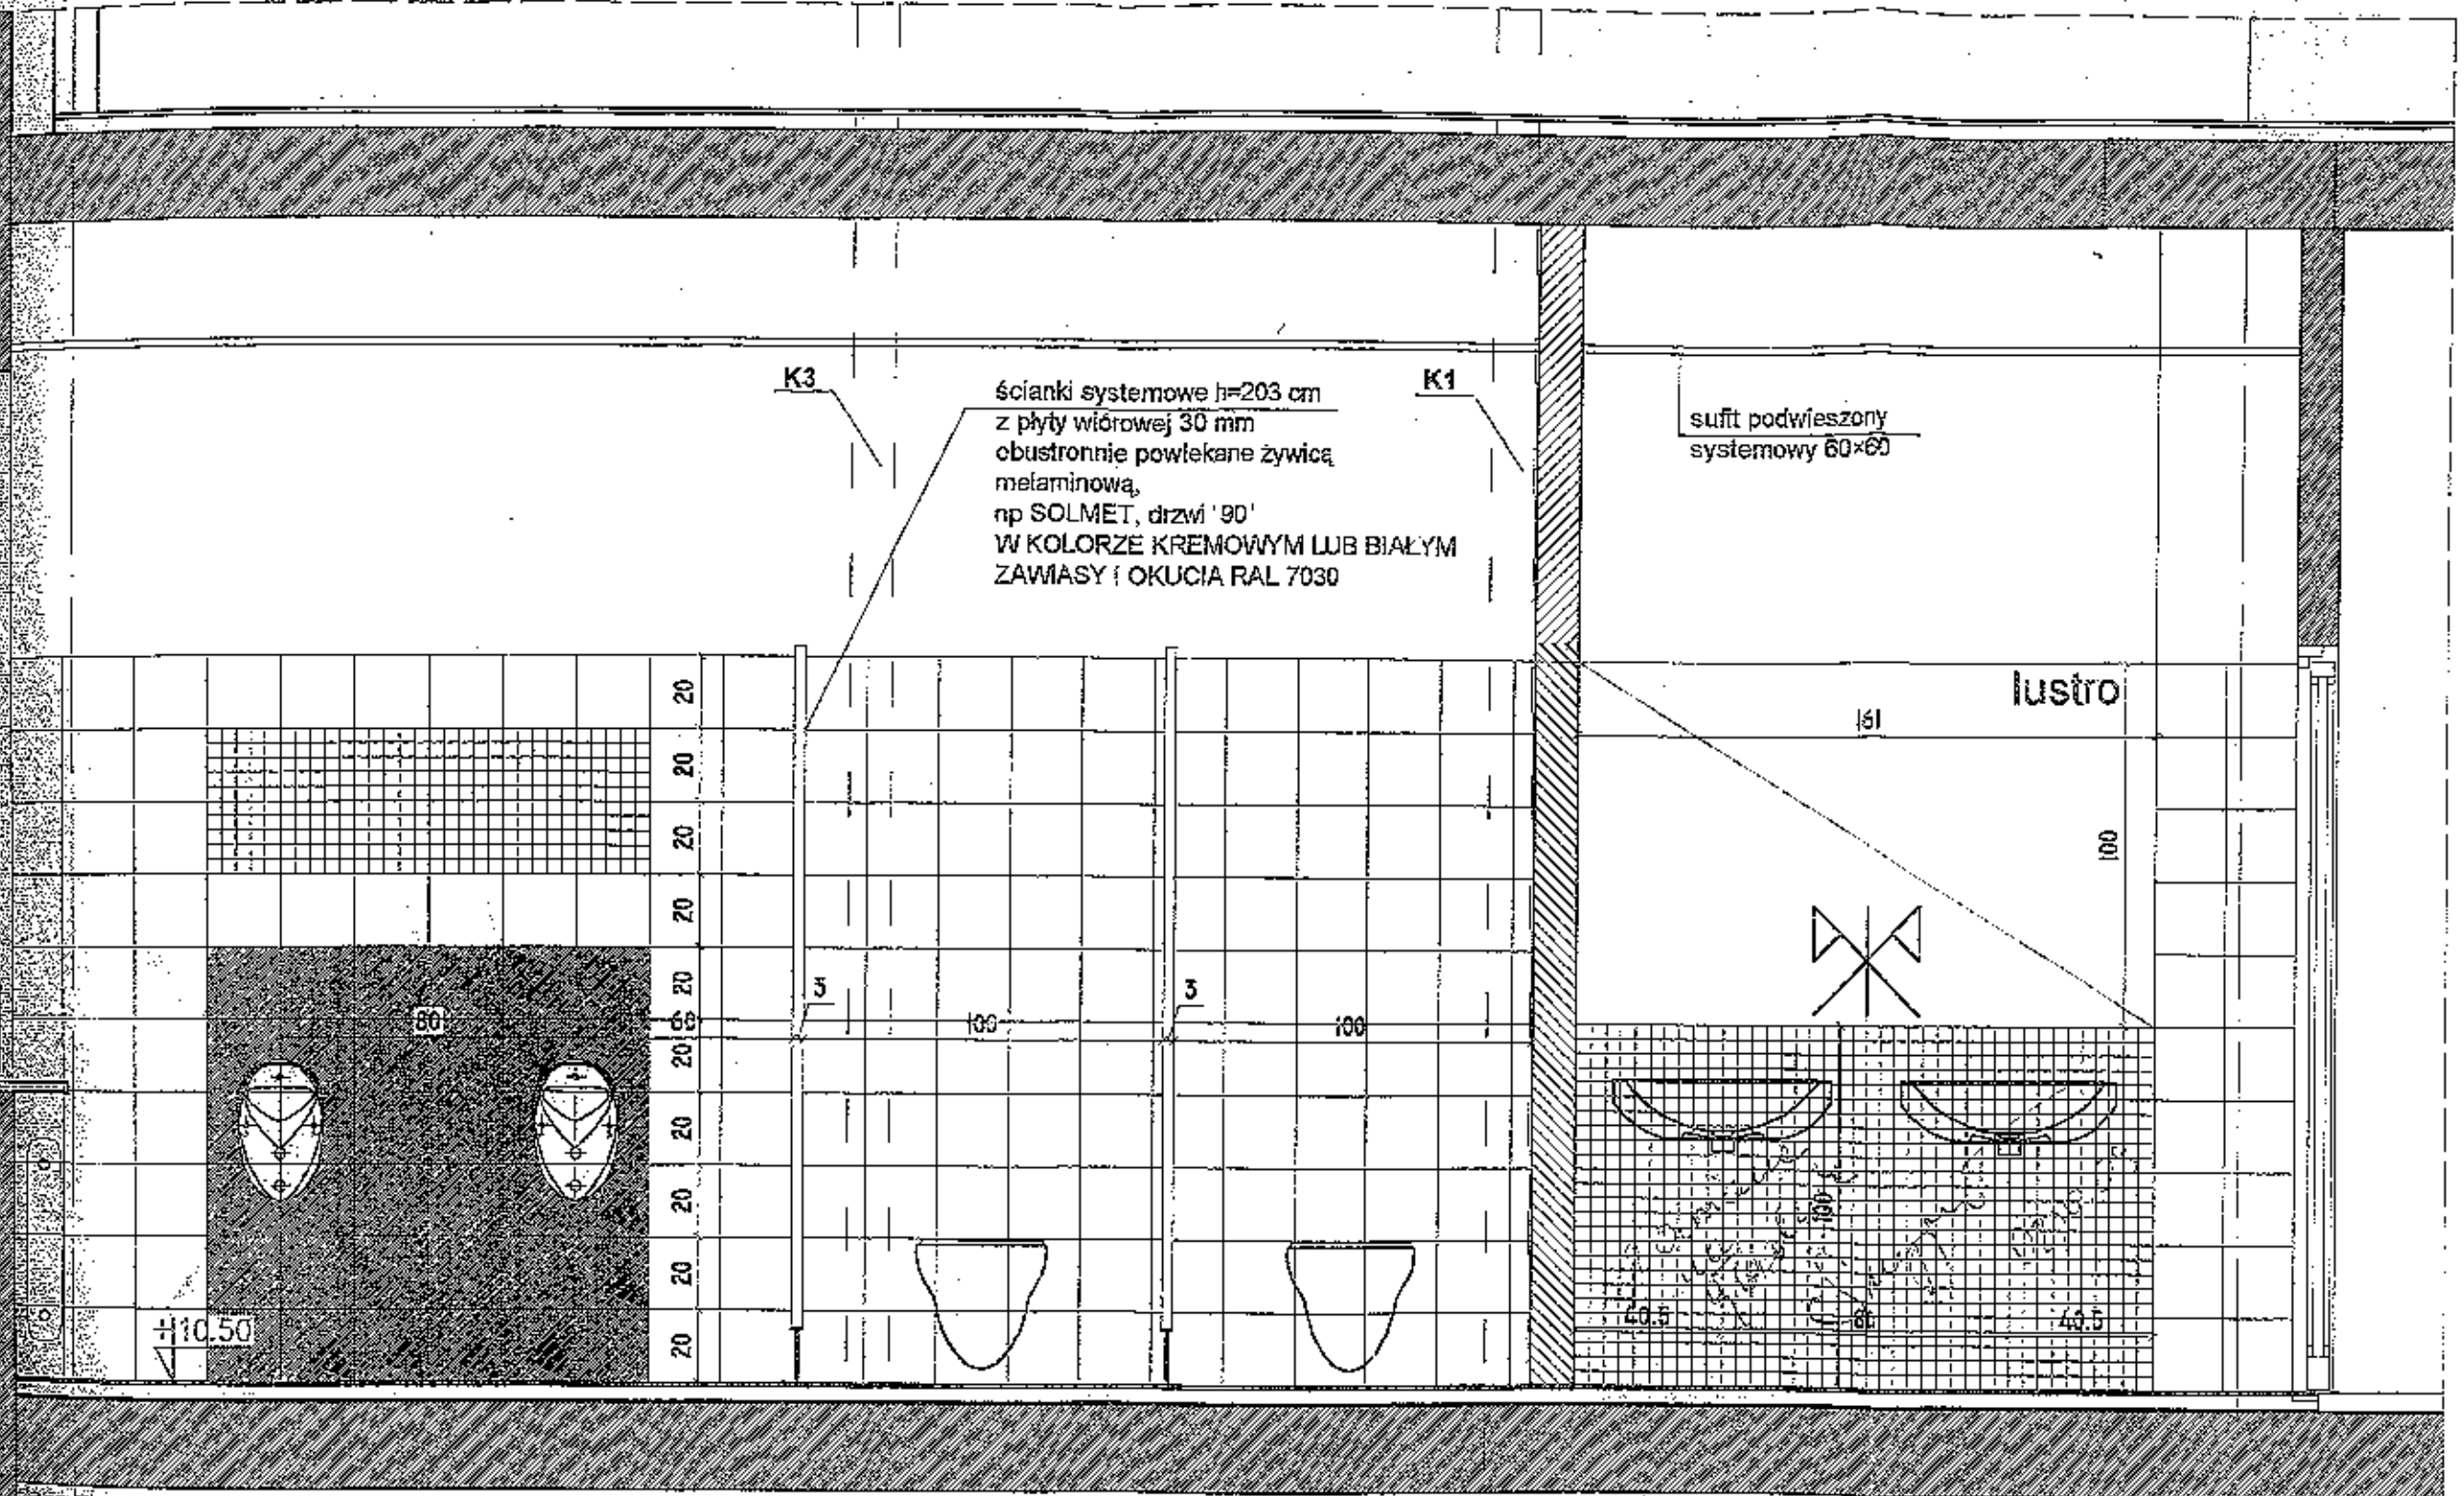


-  PROJEKTOWANA POSADZKA
GLAZURA 20x20
np OPCOZNO - INWENCJA - B
-  PROJEKTOWANA POSADZKA
GLAZURA 20x20
np OPCOZNO - INWENCJA - B
-  PROJEKTOWANA POSADZKA
GLAZURA 20x20
np OPCOZNO - INWENCJA - B


FATRZ: ZESTAWIENIE GLAZURY DLA WSZYSTKICH KONDYGNACJI

UWAGA:
W PRZYPADKU ODSTĘPSTW W UKŁADZIE TERAKOTY I GLAZURY
SKONTAKTOWAĆ SIĘ Z PROJEKTANTEM

WSZYSTKIE WYMIARY SPRAWDZIĆ NA BUDOWIE
PRACE BUDOWLANE WYKONAĆ ZGODNIE ZE SZTUKĄ BUDOWLANĄ
I POLSKIMI NORMAMI

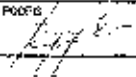STUDIO PROJEKTOWE „SIM” JAKUB I SZANOWA SIOŁCZYŃSKY S.J. 60-175 GDAŃSK, UL. ORZECHOVA 5		INWESTOR UNIWERSYTET GDAŃSKI UL. SĄDOWA 12 80-152 GDAŃSK	
NAZWA PROJEKTU PROJEKT BUDOWLANO - WYKONAWCZY REMONTU I PIONU WIEŻÓW W DC BUDYNEK B (przy hotelu)		OPRACOWANIE WYDZIAŁ MATEMATYKI FIZYKI I INFORMATYKI GDAŃSK, UL. WITA STWOSZA	
WIDOK a-a			
PROJEKTANT mgr inż. JUD. SZANOWA SIOŁCZYŃSKA ul. Budowlana 12	POZIOMY 	DATA 05 2008	PRZEB A/b-08
		SKALA 1:20	

widok b-b

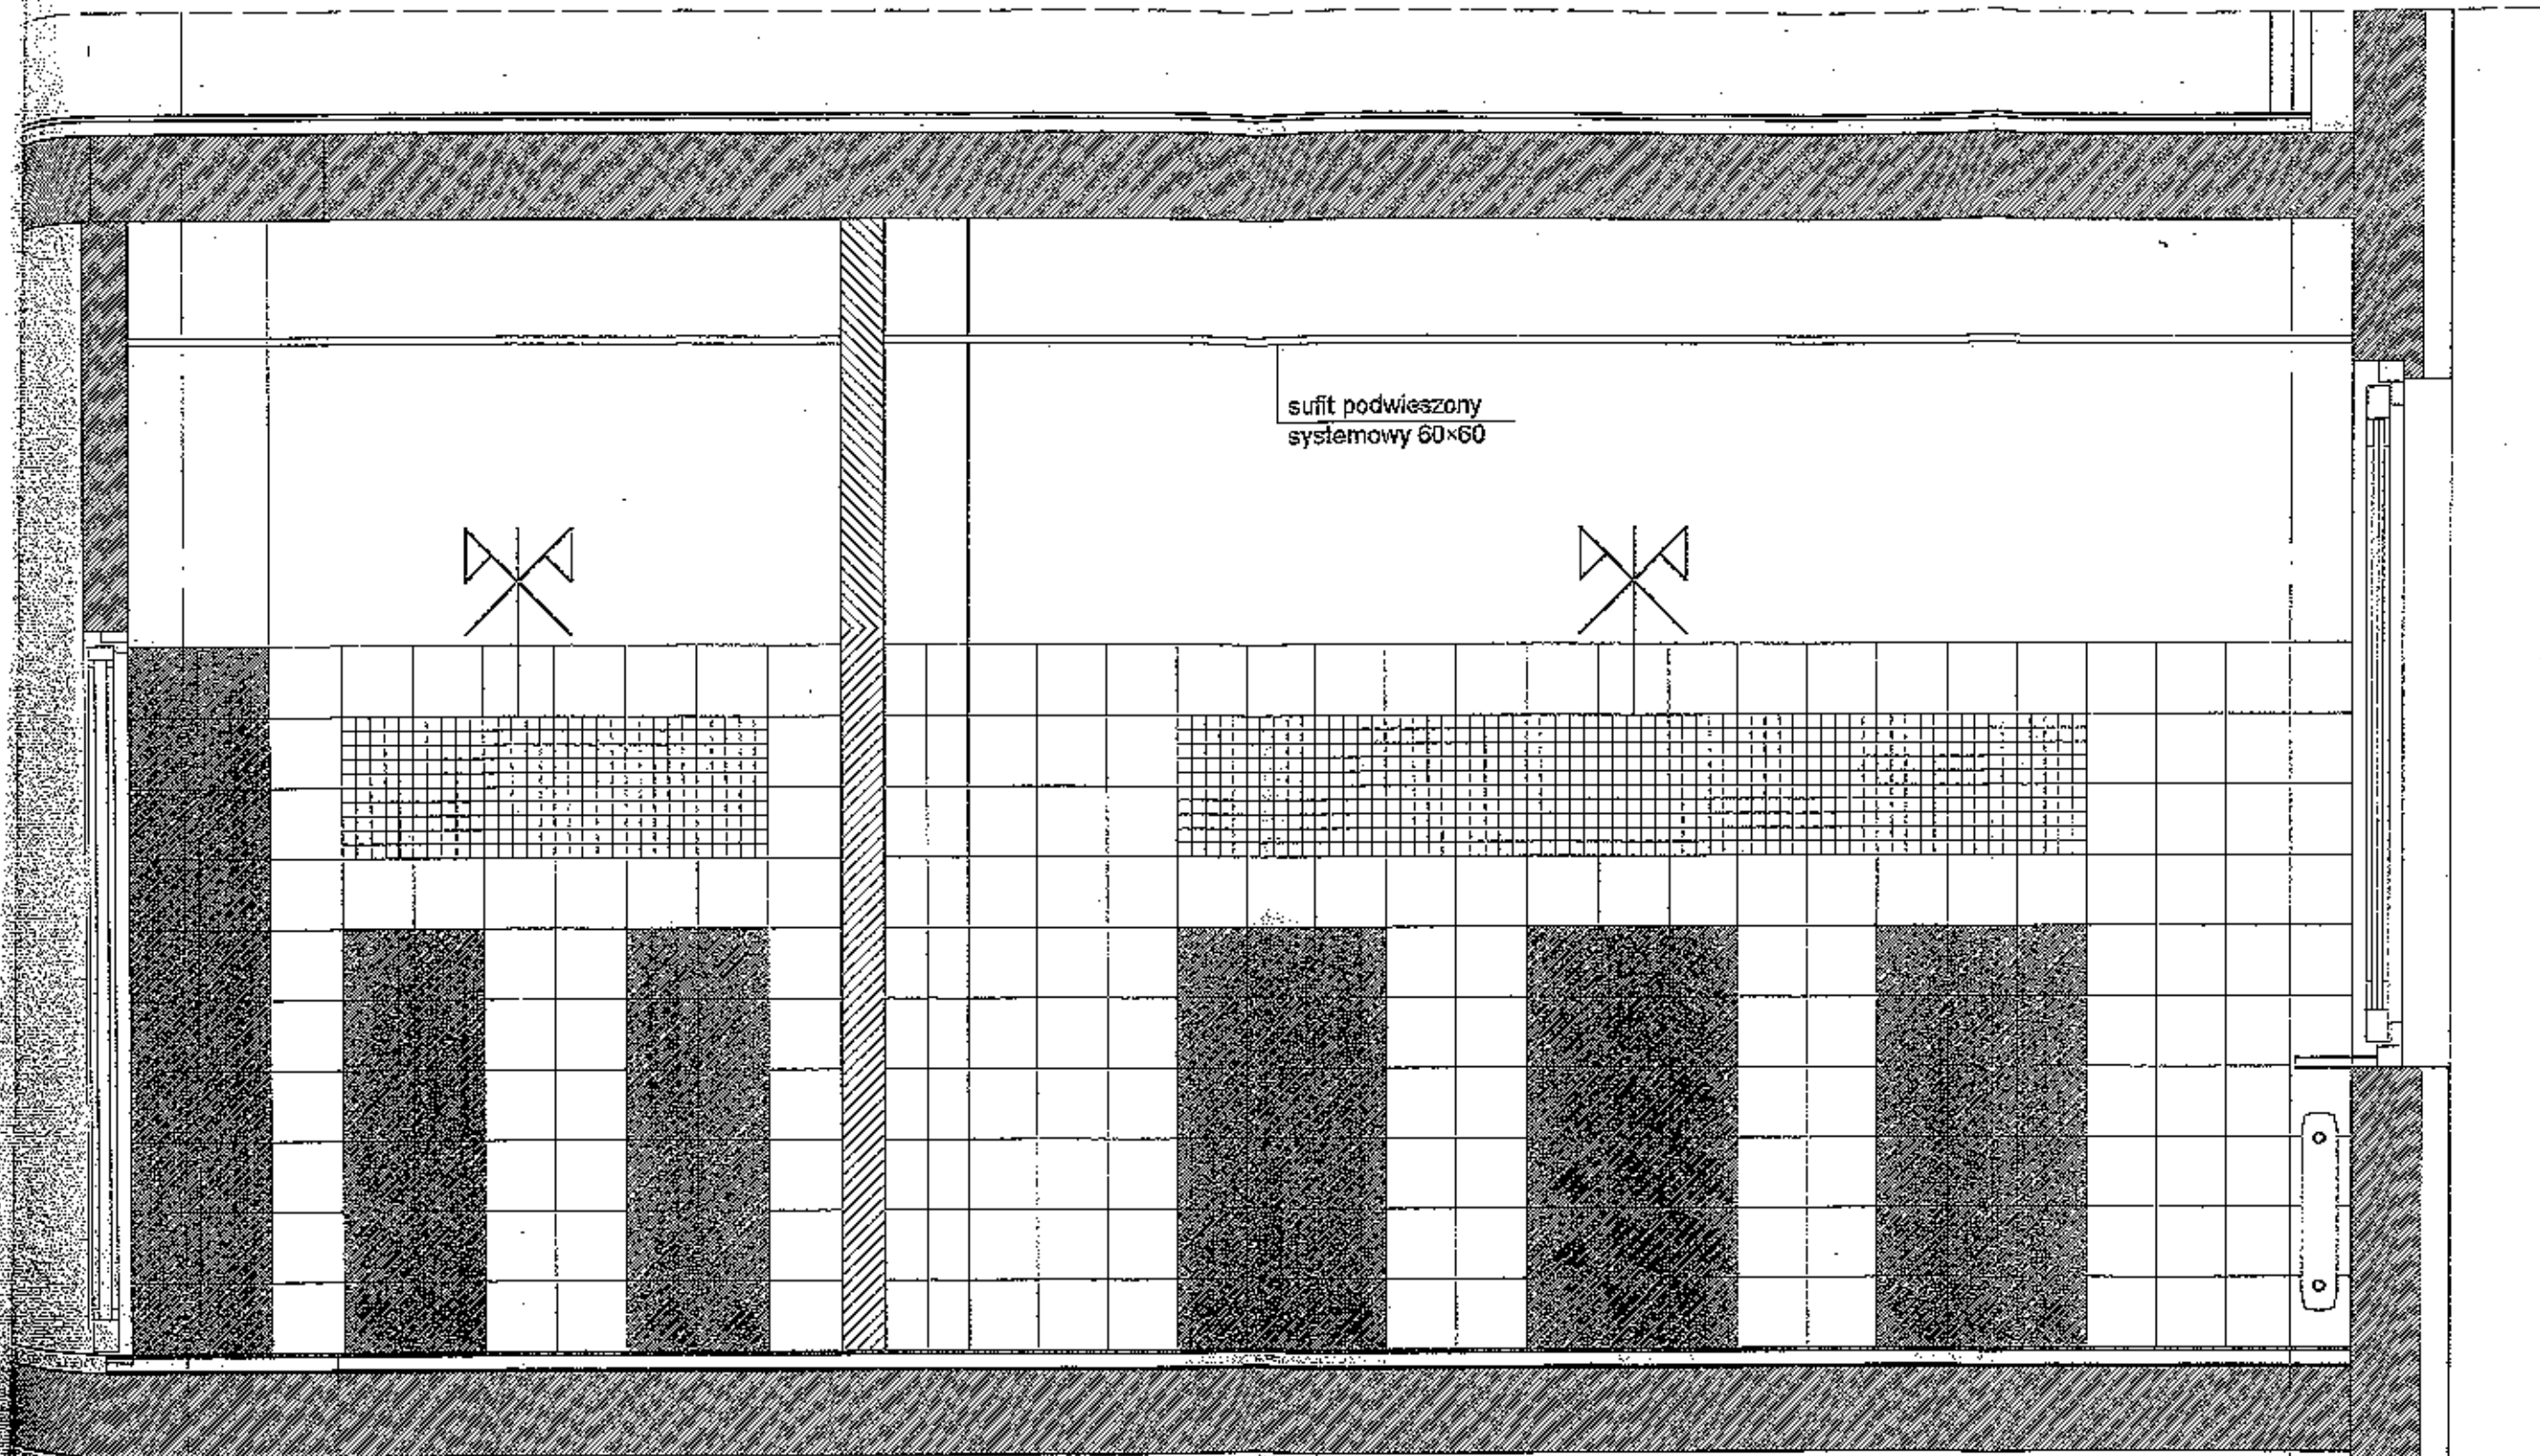

sufit podwieszony
systemowy 60x60

terakota antypoślizgowa na kleju 1 cm
warstwa wodoszczelna np. "Woder"
wylewka betonowa - 4cm
Folia izolacyjna
Styropian EPS 100-038 - 2cm
Folia izolacyjna
Istniejący strop

A

PATRZ: ZESTAWIENIE GLAZURY DLA WSZYSTKICH KONDYGNACJI

UWAGA:
W PRZYPADKU ODSTĘPSTW W UKŁADZIE TERAKOTY I GLAZURY
SKONTAKTOWAĆ SIĘ Z PROJEKTANTEM



PROJEKTOWANA POSADZKA
GLAZURA 20x20
np. OPOCZNO - INWENCJA 1




PROJEKTOWANA POSADZKA
GLAZURA 20x20
np. OPOCZNO - INWENCJA 2




PROJEKTOWANA POSADZKA
GLAZURA 20x20
np. OPOCZNO - INWENCJA 3

WSZYSTKIE WYMIARY SPRAWDZIĆ NA BUDOWIE
PRACE BUDOWLANE WYKONAĆ ZGODNIE ZE SZTUKĄ BUDOWLANĄ
I POLSKIMI NORMAMI

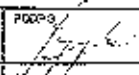STUDIO PROJEKTOWE „SIM” MAGDALENA SZAWOMIR GĄCZYŃSKA 82-175 GDAŃSK, UL. ORZĘDOWA 5		INWESTOR UNIWERSYTET GDAŃSKI UL. BAZYNIEGO 14 80-652 GDAŃSK	
NAZWA ROB. SZTU PROJEKT BUDOWLANO - WYKONAWCZY REMONTU I PIONU WĘZŁÓW W/O BUDYNEK B (przy hallu)		OPRAC. WYDZIAŁ MATEMATYKI, FIZYKI I INFORMATYKI GDAŃSK, UL. WITA STYCZKA	
WIDOK b-b			
PROJEKTANT mgr inż. G. SZAWOMIR GĄCZYŃSKA upr. bud. nr 11556/02	PODPIS 	DATA 05.2008	INW.
		SKALA 1:20	A/b-03

widok c-c

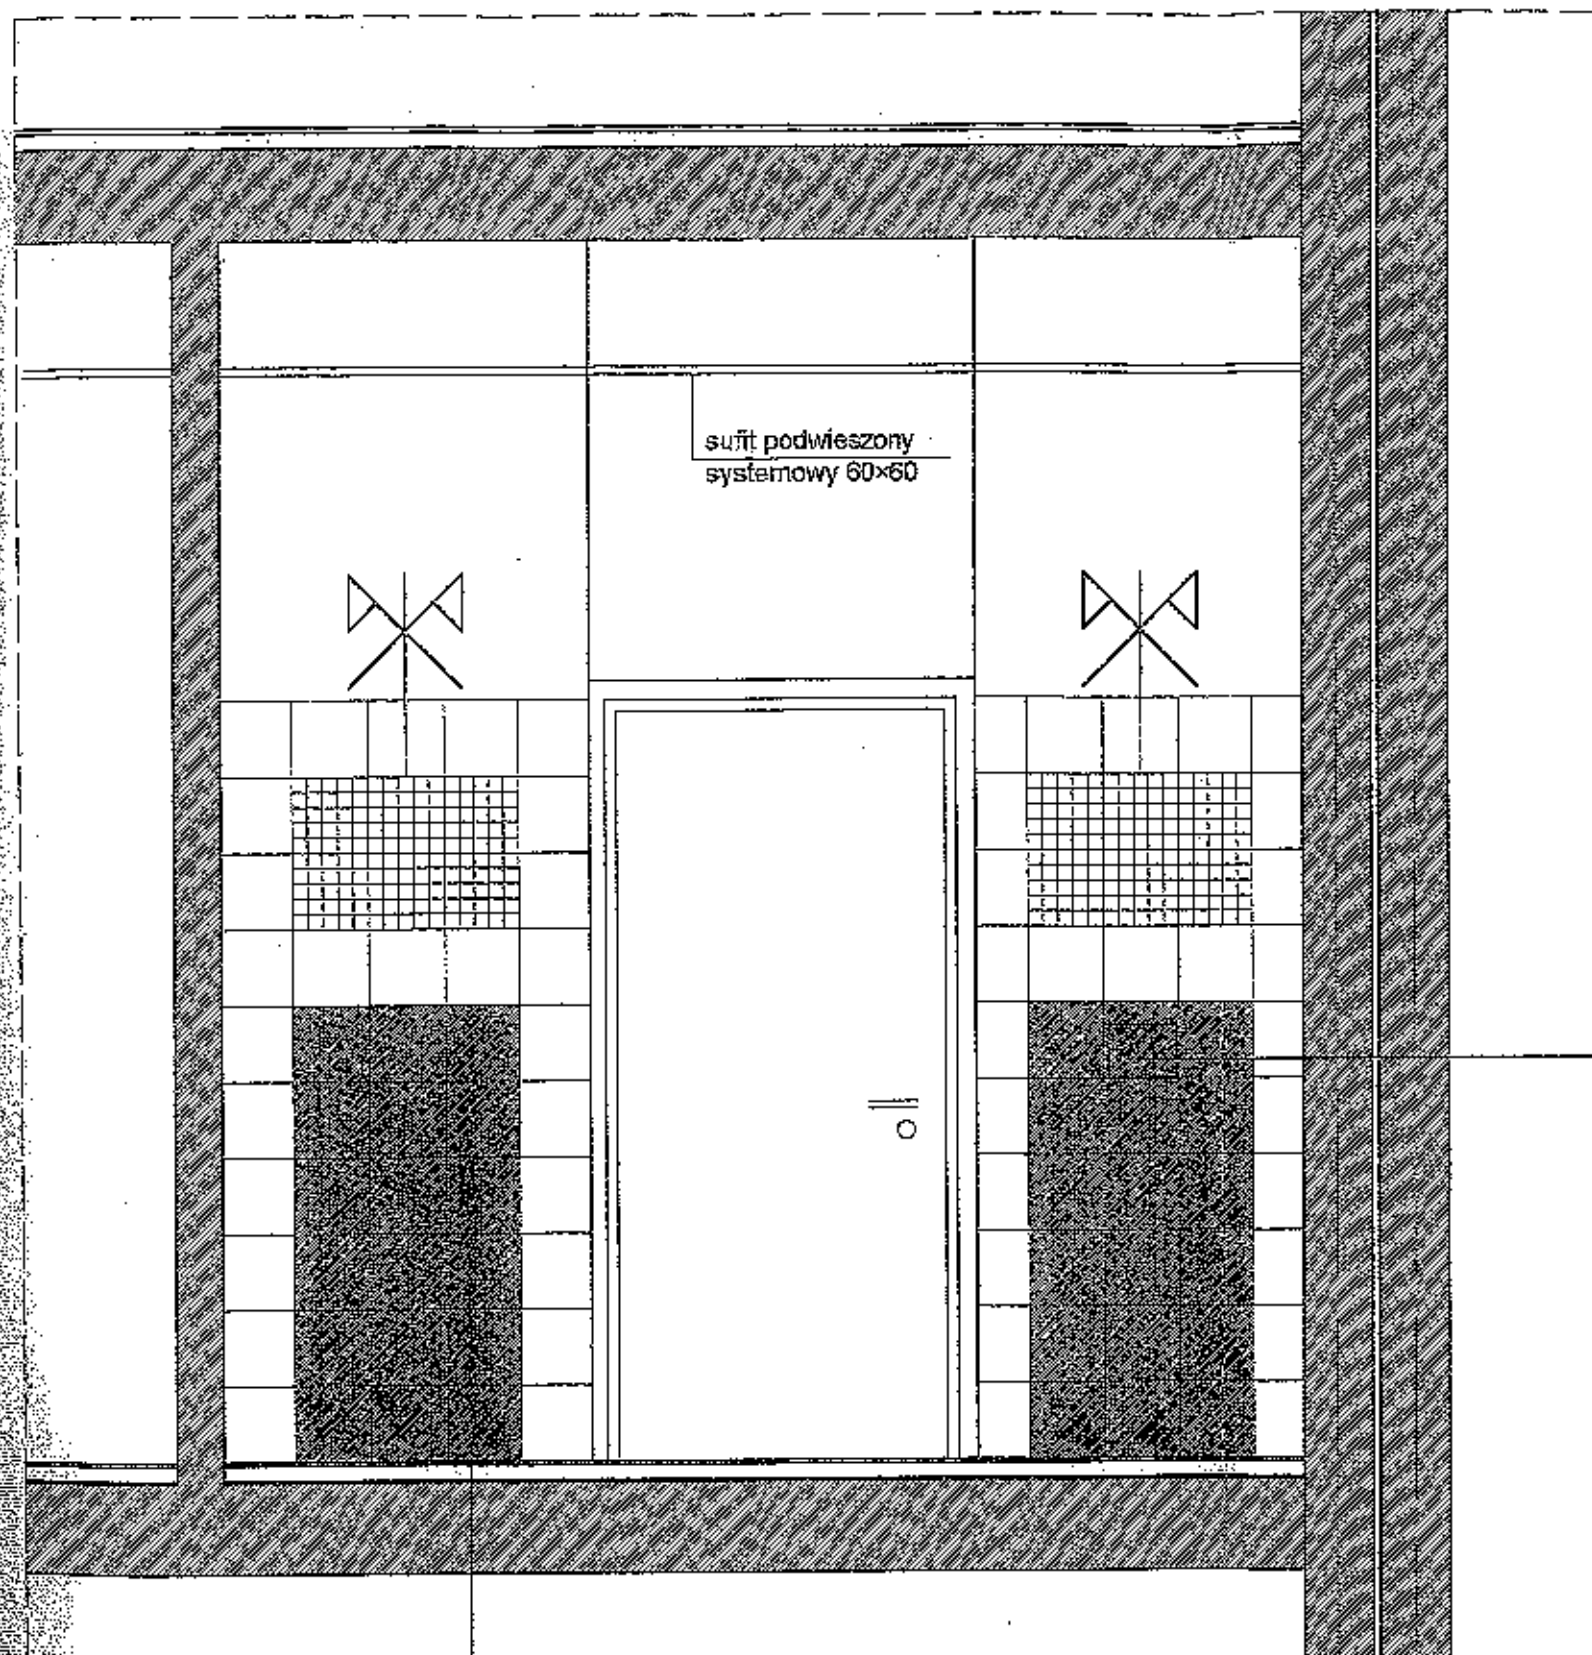

sufit podwieszony
systemowy 60x60

ISTNIEJĄCY WŁĄCZNIK WENTYLACJI
MECHANICZNEJ - ZABEZPIECZYĆ

terakota antypoślizgowa na kleju 1 cm
warstwa wodoszczelna np. "Woder"
wylewka betonowa - 4cm
Folia izolacyjna
Styropian EPS 100-038 - 2cm
Folia izolacyjna
Istniejący strop

A

PATRZ: ZESTAWIENIE GLAZURY DLA WSZYSTKICH KONDYCYJ

UWAGA:
W PRZYPADKU ODSTĘPSTW W UKŁADZIE TERAKOTY I GLAZURY
SKONTAKTOWAĆ SIĘ Z PROJEKTANTEM



PROJEKTOWANA POSADZKA
GLAZURA 20x20
np. OPOCZNO - INWENCJA - 1/1




PROJEKTOWANA POSADZKA
GLAZURA 20x20
np. OPOCZNO - INWENCJA - 1/1




PROJEKTOWANA POSADZKA
GLAZURA 20x20
np. OPOCZNO - INWENCJA - 1/1

WSZYSTKIE WYMIARY SPRAWDZIĆ NA BUDOWIE
PRACE BUDOWLANE WYKONAĆ ZGODNIE ZE SZTUKĄ BUDOWLANĄ
I POLSKIMI NORMAMI

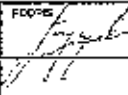STUDIO PROJEKTOWE „SIM” INOWA I SPRAWOWIR. SĄDOWY S.J. 83-716 GDAŃSK, UL. ORZECHOWA 5		INWESTOR UNIwersytet Gdański UL. BAZAŃSKIEGO 1: 80-652 GDAŃSK	
NAZWA PROJEKTU PROJEKT BUDOWLANO - WYKONAWCZY REMONTU 1 POKOJU WEZŁÓW W/O BUDYNEK B (przy hali)		DZIAŁ WYDZIAŁ MATEMATYKI, FIZYKI I INFORMATYKI GDAŃSK, UL. WITA STWOSZA	
WIDOK c-c			
PROJEKTANT mgr inż. BOGUSŁAW SZYMCZYŃSKI ul. Świdrska 1 81-504 GDAŃSK	PODPIS 	DATA 05.2009	NR RYS A/b-10
		SKALA 1:20	

widok d-d

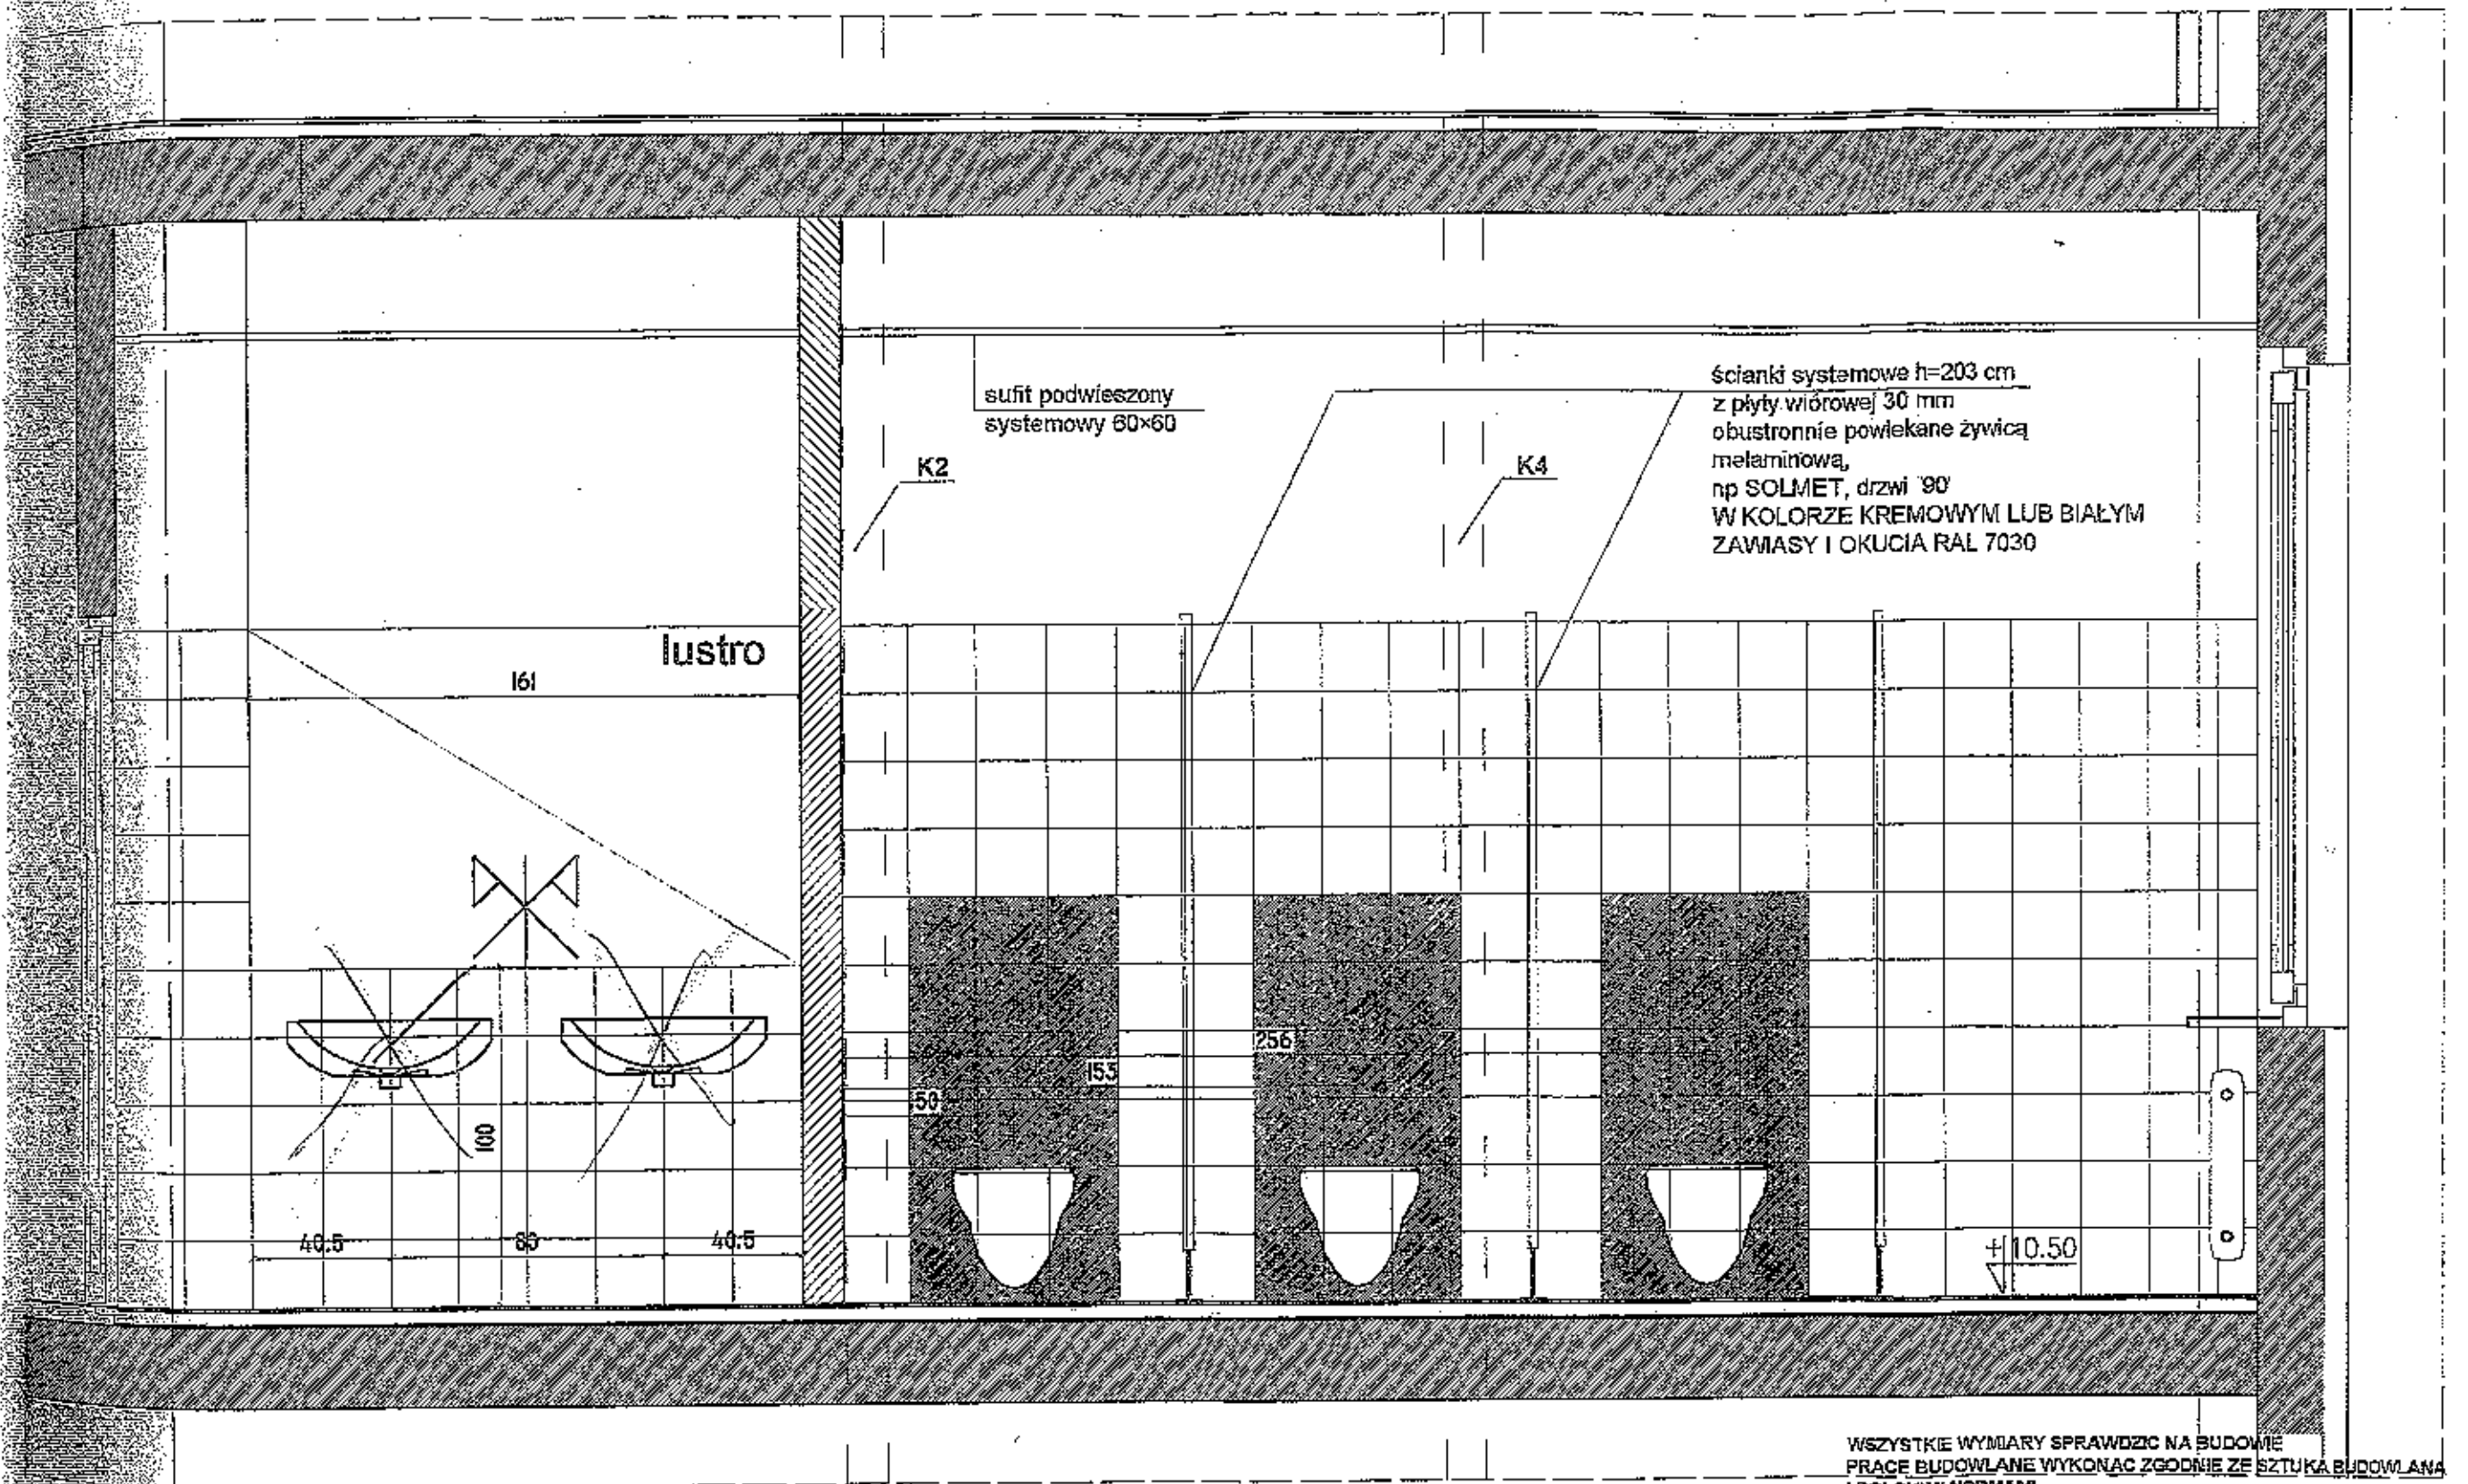

WSZYSTKIE WYMARY SPRAWDZIĆ NA BUDOWIE
PRACE BUDOWLANE WYKONAĆ ZGODNIE ZE SZTUKĄ BUDOWLANĄ
I POLSKIMI NORMAMI

	PROJEKTOWANA POSADZKA GLAZURA 20x20 np OPCOZNO - INWENCJA - 10
	PROJEKTOWANA POSADZKA GLAZURA 20x20 np OPCOZNO - INWENCJA - 10
	PROJEKTOWANA POSADZKA GLAZURA 20x20 np OPCOZNO - INWENCJA - 10

WYKAZ: ZESTAWIENIE GLAZURY DLA WSZYSTKICH KONDYGNACJI

UWAGA:
W PRZYPADKU ODSTĘPSTW W UKŁADZIE TERAKOTY I GLAZURY
SKONTAKTOWAĆ SIĘ Z PROJEKTANTEM

STUDIO PROJEKTOWE „SIM” WYKONAWCA: BUDOWLANO - WYKONAWCZY REMONTU I PIONU WĘZŁÓW WC BUDYNEK B (przy budul)		INWESTOR: UNIWERSYTET GDAŃSKI UL. BACZYŃSKIEGO 1a 80-175 GDAŃSK	
PROJEKT		OBSZAR: WYDZIAŁ MATEMATYKI, FIZYKI I INFORMATYKI GDAŃSK, UL. WITA STWOSZA	
WIDOK d-d		DATA: 05 2009	
PROJEKTANT: mgr inż. bud. GLAZURAR SMYCZYŃSKI ul. Boczn. 115/64032		SKALA: 1:20	
		A/b-11	

widok e-e

sufit podwieszony
systemowy 60x60

sufit podwieszony
systemowy 60x60



0.50



PROJEKTOWANA POSADZKA
GLAZURA 20x20
np OPOCZNO - INWENCJA - 1/



PROJEKTOWANA POSADZKA
GLAZURA 20x20
np OPOCZNO - INWENCJA - 2/



PROJEKTOWANA POSADZKA
GLAZURA 20x20
np OPOCZNO - INWENCJA - 3/


PATRZ: ZESTAWIENIE GLAZURY DLA WSZYSTKICH KONDYGNACJI

UWAGA:
W PRZYPADKU ODSTĘPSTW W UKŁADZIE TERAKOTY I GLAZURY
SKONTAKTOWAC SIĘ Z PROJEKTANTEM

WSZYSTKIE WYMIARY SPRAWDZIĆ NA BUDOWIE
PRACE BUDOWLANE WYKONAC ZGODNIE ZE SZTUKĄ BUDOWLANĄ
I POLSKIMI NORMAMI

STUDIO PROJEKTOWE „SIM” WYKONAWCA: SŁAWOMIR SMYCZYŃSKI S.J. 50-115 GDAŃSK, UL. ORZECHOWA 5		INWESTOR UNIWERSYTET GDAŃSKI UL. BAZYLISZKOWA 3A 80-852 GDAŃSK	
PROJEKT BUDOWLANO - WYKONAWCZY REMONTU I PIONU WĘZŁÓW WC BUDYNEK B (przy holu)		DEBENT WYDZIAŁ MATEMATYKI, FIZYKI I INFORMATYKI GDAŃSK, UL. WITA STWOSZA	
PROJEKTANT SŁAWOMIR SMYCZYŃSKI ul. ... 15-000		WIDOK e-e	
DATA 05.2009		SKALA 1:20	
WYKONANIE SŁAWOMIR SMYCZYŃSKI		A/b-12	

widok f-f

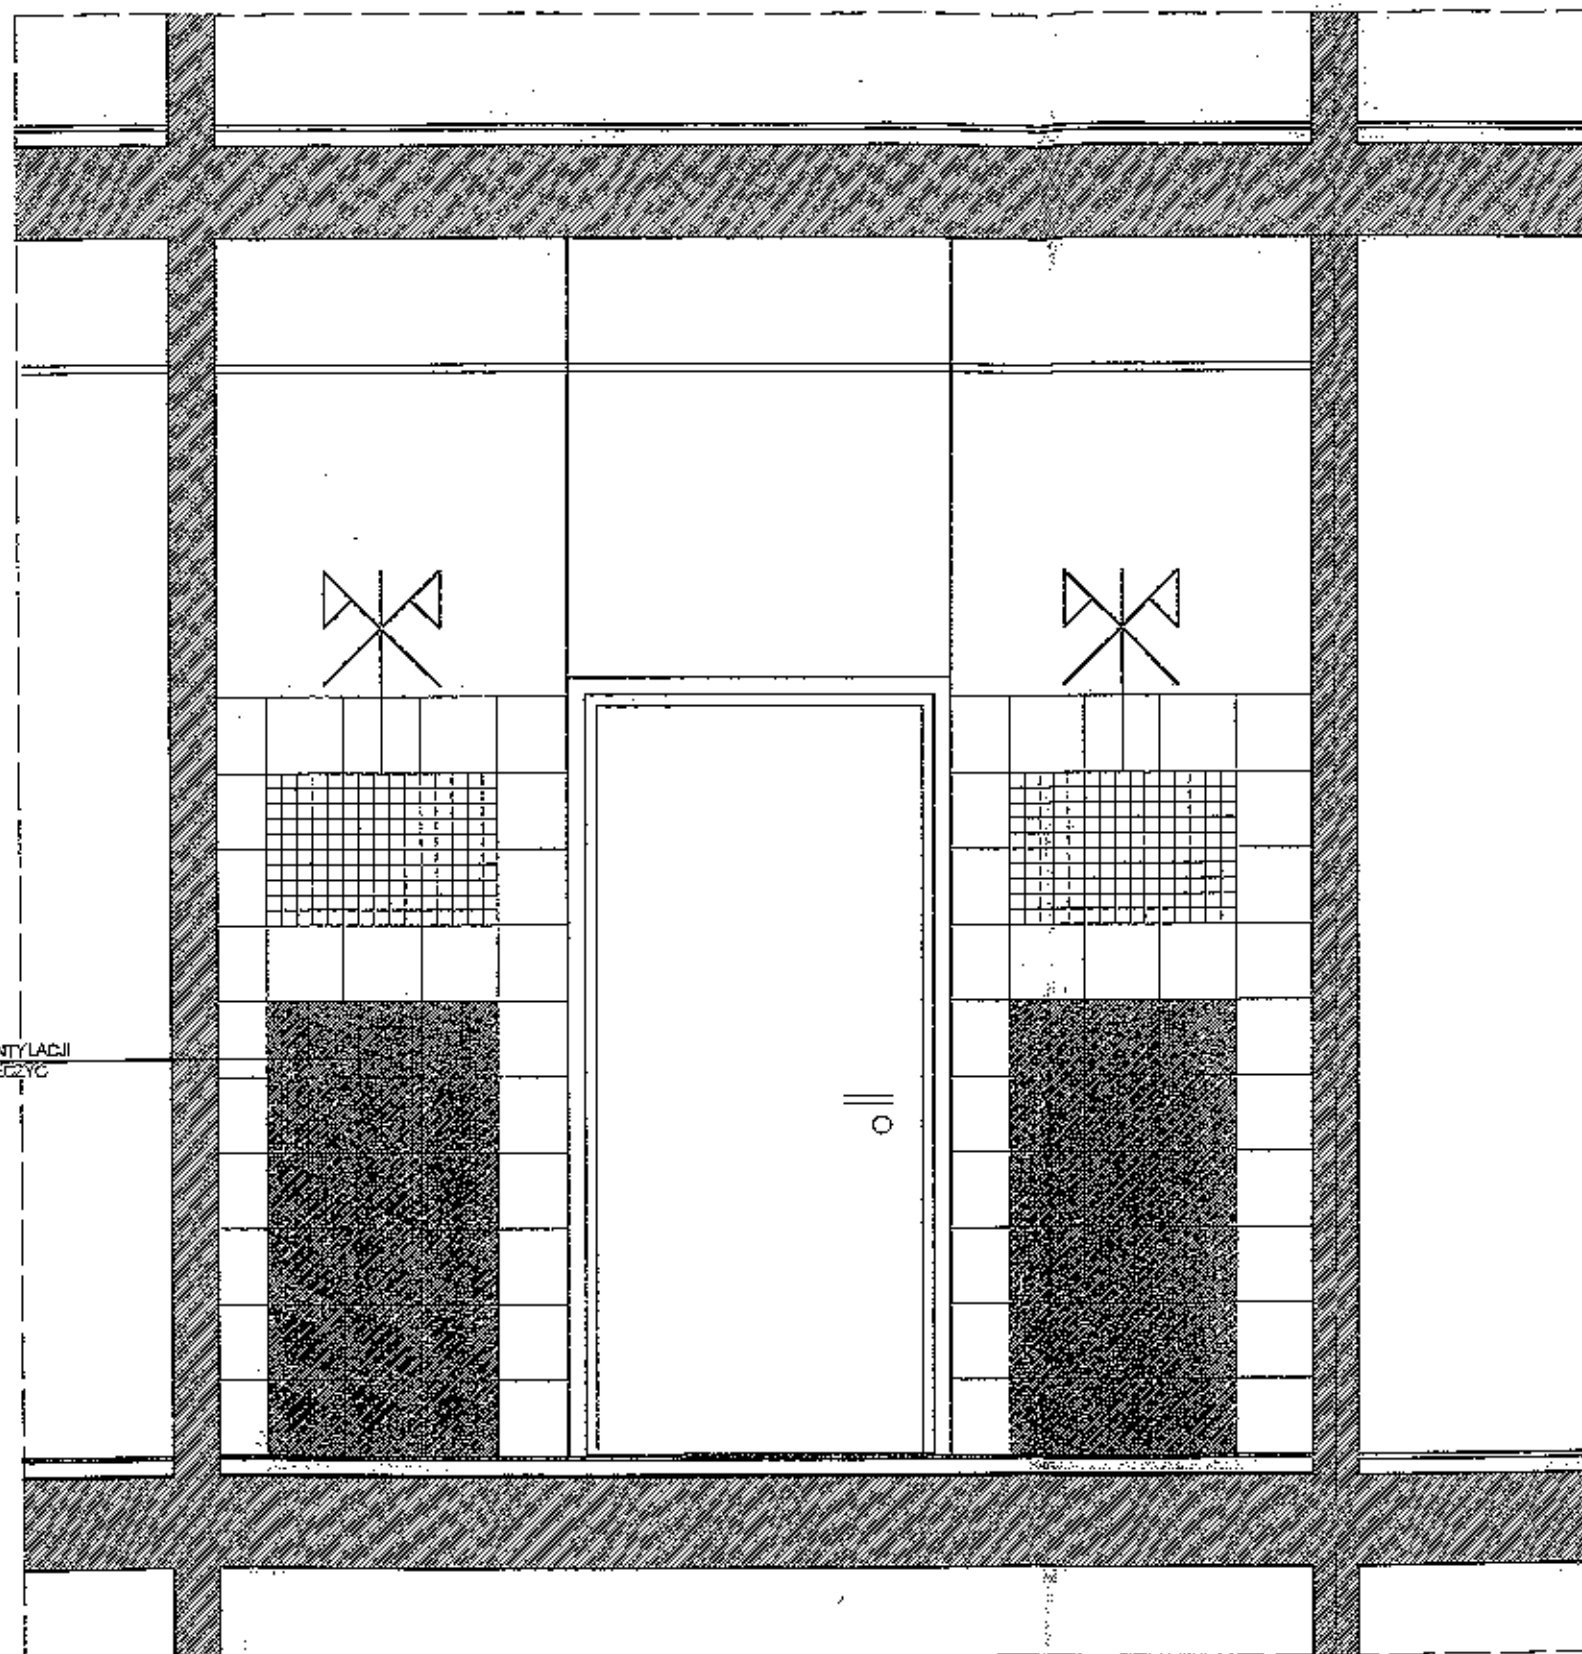


WYKONANIE WYKONANIE WYKONANIE
MECHANICZNE - ZABEZPIECZC

-  PROJEKTOWANA PODŁOGA
GLAZURA 20x20
np OPOCZNO - INWENCJA - 14
-  PROJEKTOWANA PODŁOGA
GLAZURA 20x20
np OPOCZNO - INWENCJA - 14
-  PROJEKTOWANA PODŁOGA
GLAZURA 20x20
np OPOCZNO - INWENCJA - 14

PATRZ: ZESTAWIENIE GLAZURY DLA WSZYSTKICH KONDYGNACJI

WSZYSTKIE WYMIARY SPRAWDZIĆ NA BUDOWIE
PRACE BUDOWLANE WYKONAĆ ZGODNIE ZE SZTUKĄ BUDOWLANĄ
I POLSKIMI NORMAMI

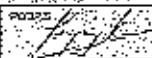STUDIO PROJEKTOWE „SIM” WYKONANIE PRAC PROJEKTOWYCH 62-715 GDAŃSK, UL. GIEZDOWA 5		OWCZYSTO UNIWERSYTET GDAŃSKI UL. BAZYNOWSKIEGO 1a 80-832 GDAŃSK	
NAZWA PROJEKTU PROJEKT BUDOWLANO - WYKONAWCZY REMONTU I MODERNIZACJI W.C. BUDYNEK B (przy hali)		CZĘŚĆ WYDZIAŁ MATEMATYKI, FIZYKI I INFORMATYKI GDAŃSK, UL. WITA STWOSZA	
NAZWA RYSUNKU WIDOK f-f			
PROJEKTANT mgr inż. S. S. S. mgr inż. S. S. S.	PROJEKTANT 	DATA 05.2009	KR 1:3
PROJEKTANT mgr inż. S. S. S.	PROJEKTANT mgr inż. S. S. S.	SKALA 1:20	A/b-13