


RZUT PARTERU
skala 1:50

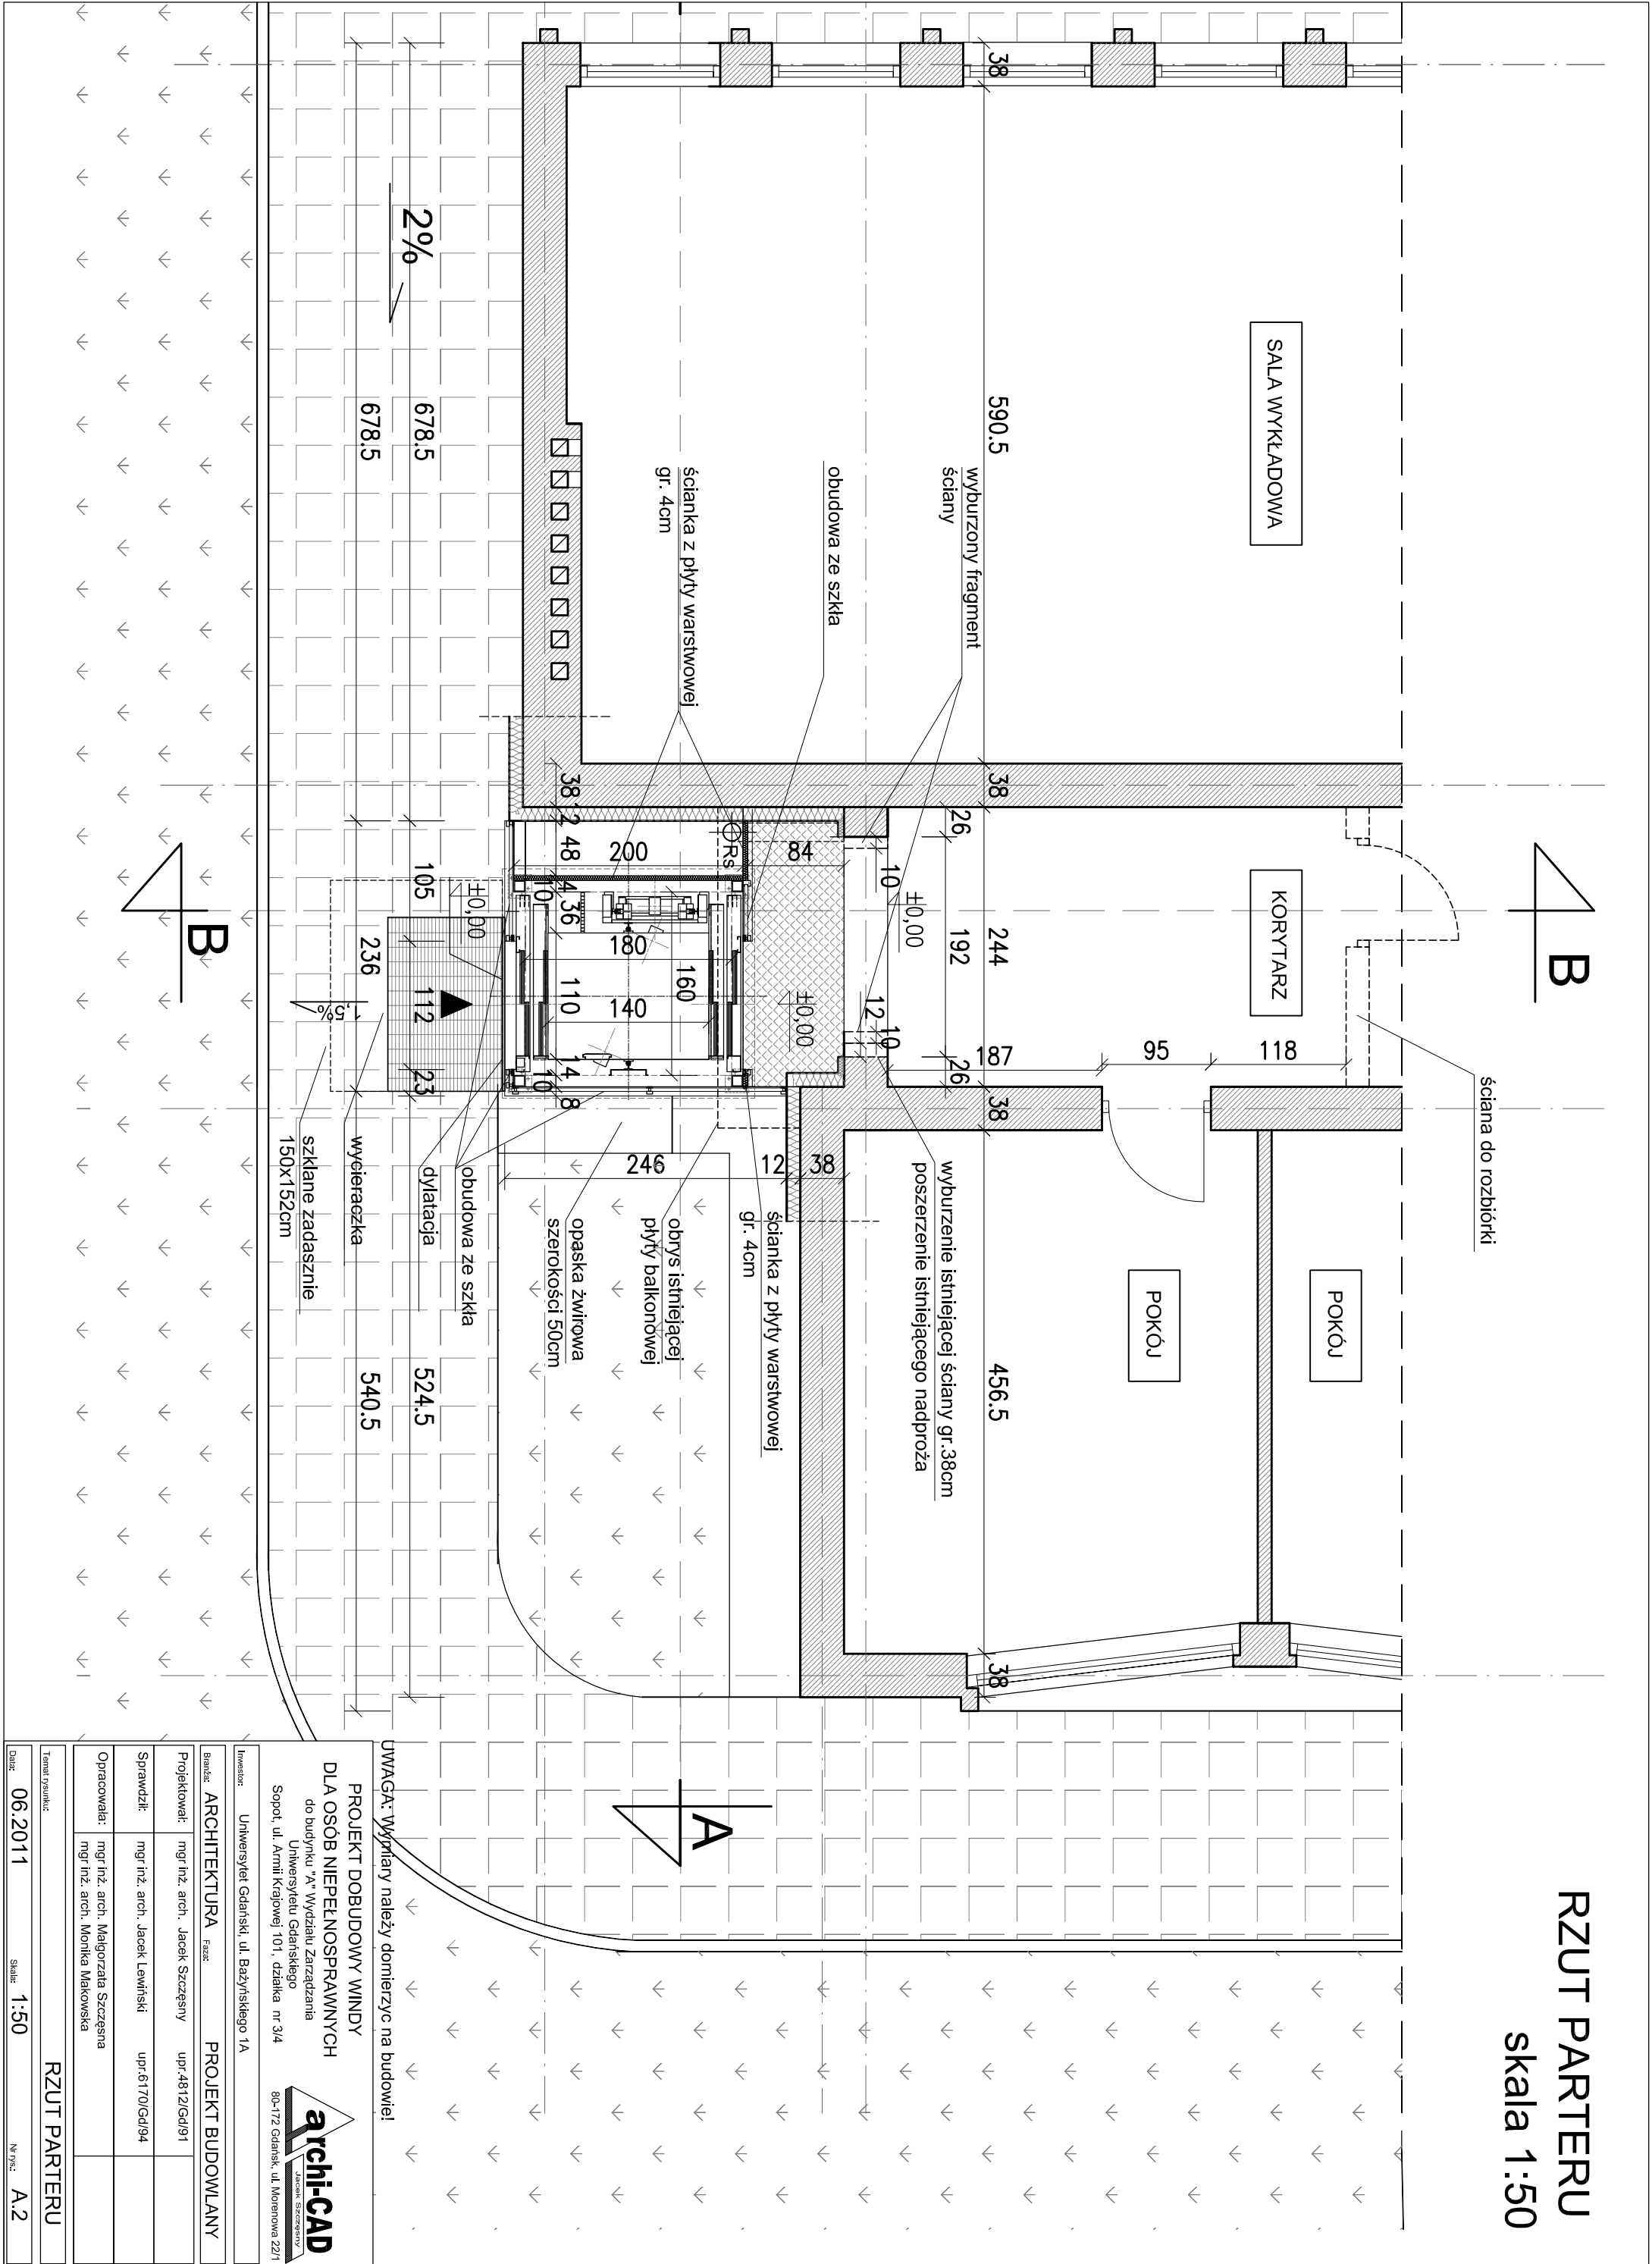

PROJEKT DOBUDOWY WINDY DLA OSÓB NIEPEŁNOSPRAWNYCH do budynku "A" Wydziału Zarządzania Uniwersytetu Gdańskiego Sopot, ul. Armii Krajowej 101, działka nr 3/4																														
Inwestor: Uniwersytet Gdański, ul. Bażyńskiego 1A																														
<table><tr><td colspan="2">Biuro: ARCHITEKTURA</td><td colspan="2">Faza: PROJEKT BUDOWLANY</td></tr><tr><td>Projektował:</td><td>mgr inż. arch. Jacek Szczepny</td><td colspan="2">upr.4812/Gd/91</td></tr><tr><td>Sprawdził:</td><td>mgr inż. arch. Jacek Lewiński</td><td colspan="2">upr.6170/Gd/94</td></tr><tr><td>Opracowała:</td><td>mgr inż. arch. Małgorzata Szczepna</td><td colspan="2">mgr inż. arch. Monika Makowska</td></tr><tr><td colspan="4">Temat rysunku: RZUT PARTERU</td></tr><tr><td colspan="2">Data: 06.2011</td><td colspan="2">Skala: 1:50</td></tr><tr><td colspan="2"></td><td colspan="2">Wyrz. A.2</td></tr></table>			Biuro: ARCHITEKTURA		Faza: PROJEKT BUDOWLANY		Projektował:	mgr inż. arch. Jacek Szczepny	upr.4812/Gd/91		Sprawdził:	mgr inż. arch. Jacek Lewiński	upr.6170/Gd/94		Opracowała:	mgr inż. arch. Małgorzata Szczepna	mgr inż. arch. Monika Makowska		Temat rysunku: RZUT PARTERU				Data: 06.2011		Skala: 1:50				Wyrz. A.2	
Biuro: ARCHITEKTURA		Faza: PROJEKT BUDOWLANY																												
Projektował:	mgr inż. arch. Jacek Szczepny	upr.4812/Gd/91																												
Sprawdził:	mgr inż. arch. Jacek Lewiński	upr.6170/Gd/94																												
Opracowała:	mgr inż. arch. Małgorzata Szczepna	mgr inż. arch. Monika Makowska																												
Temat rysunku: RZUT PARTERU																														
Data: 06.2011		Skala: 1:50																												
		Wyrz. A.2																												