


RZUT PARTERU
- INWENTARYZACJA
skala 1:50

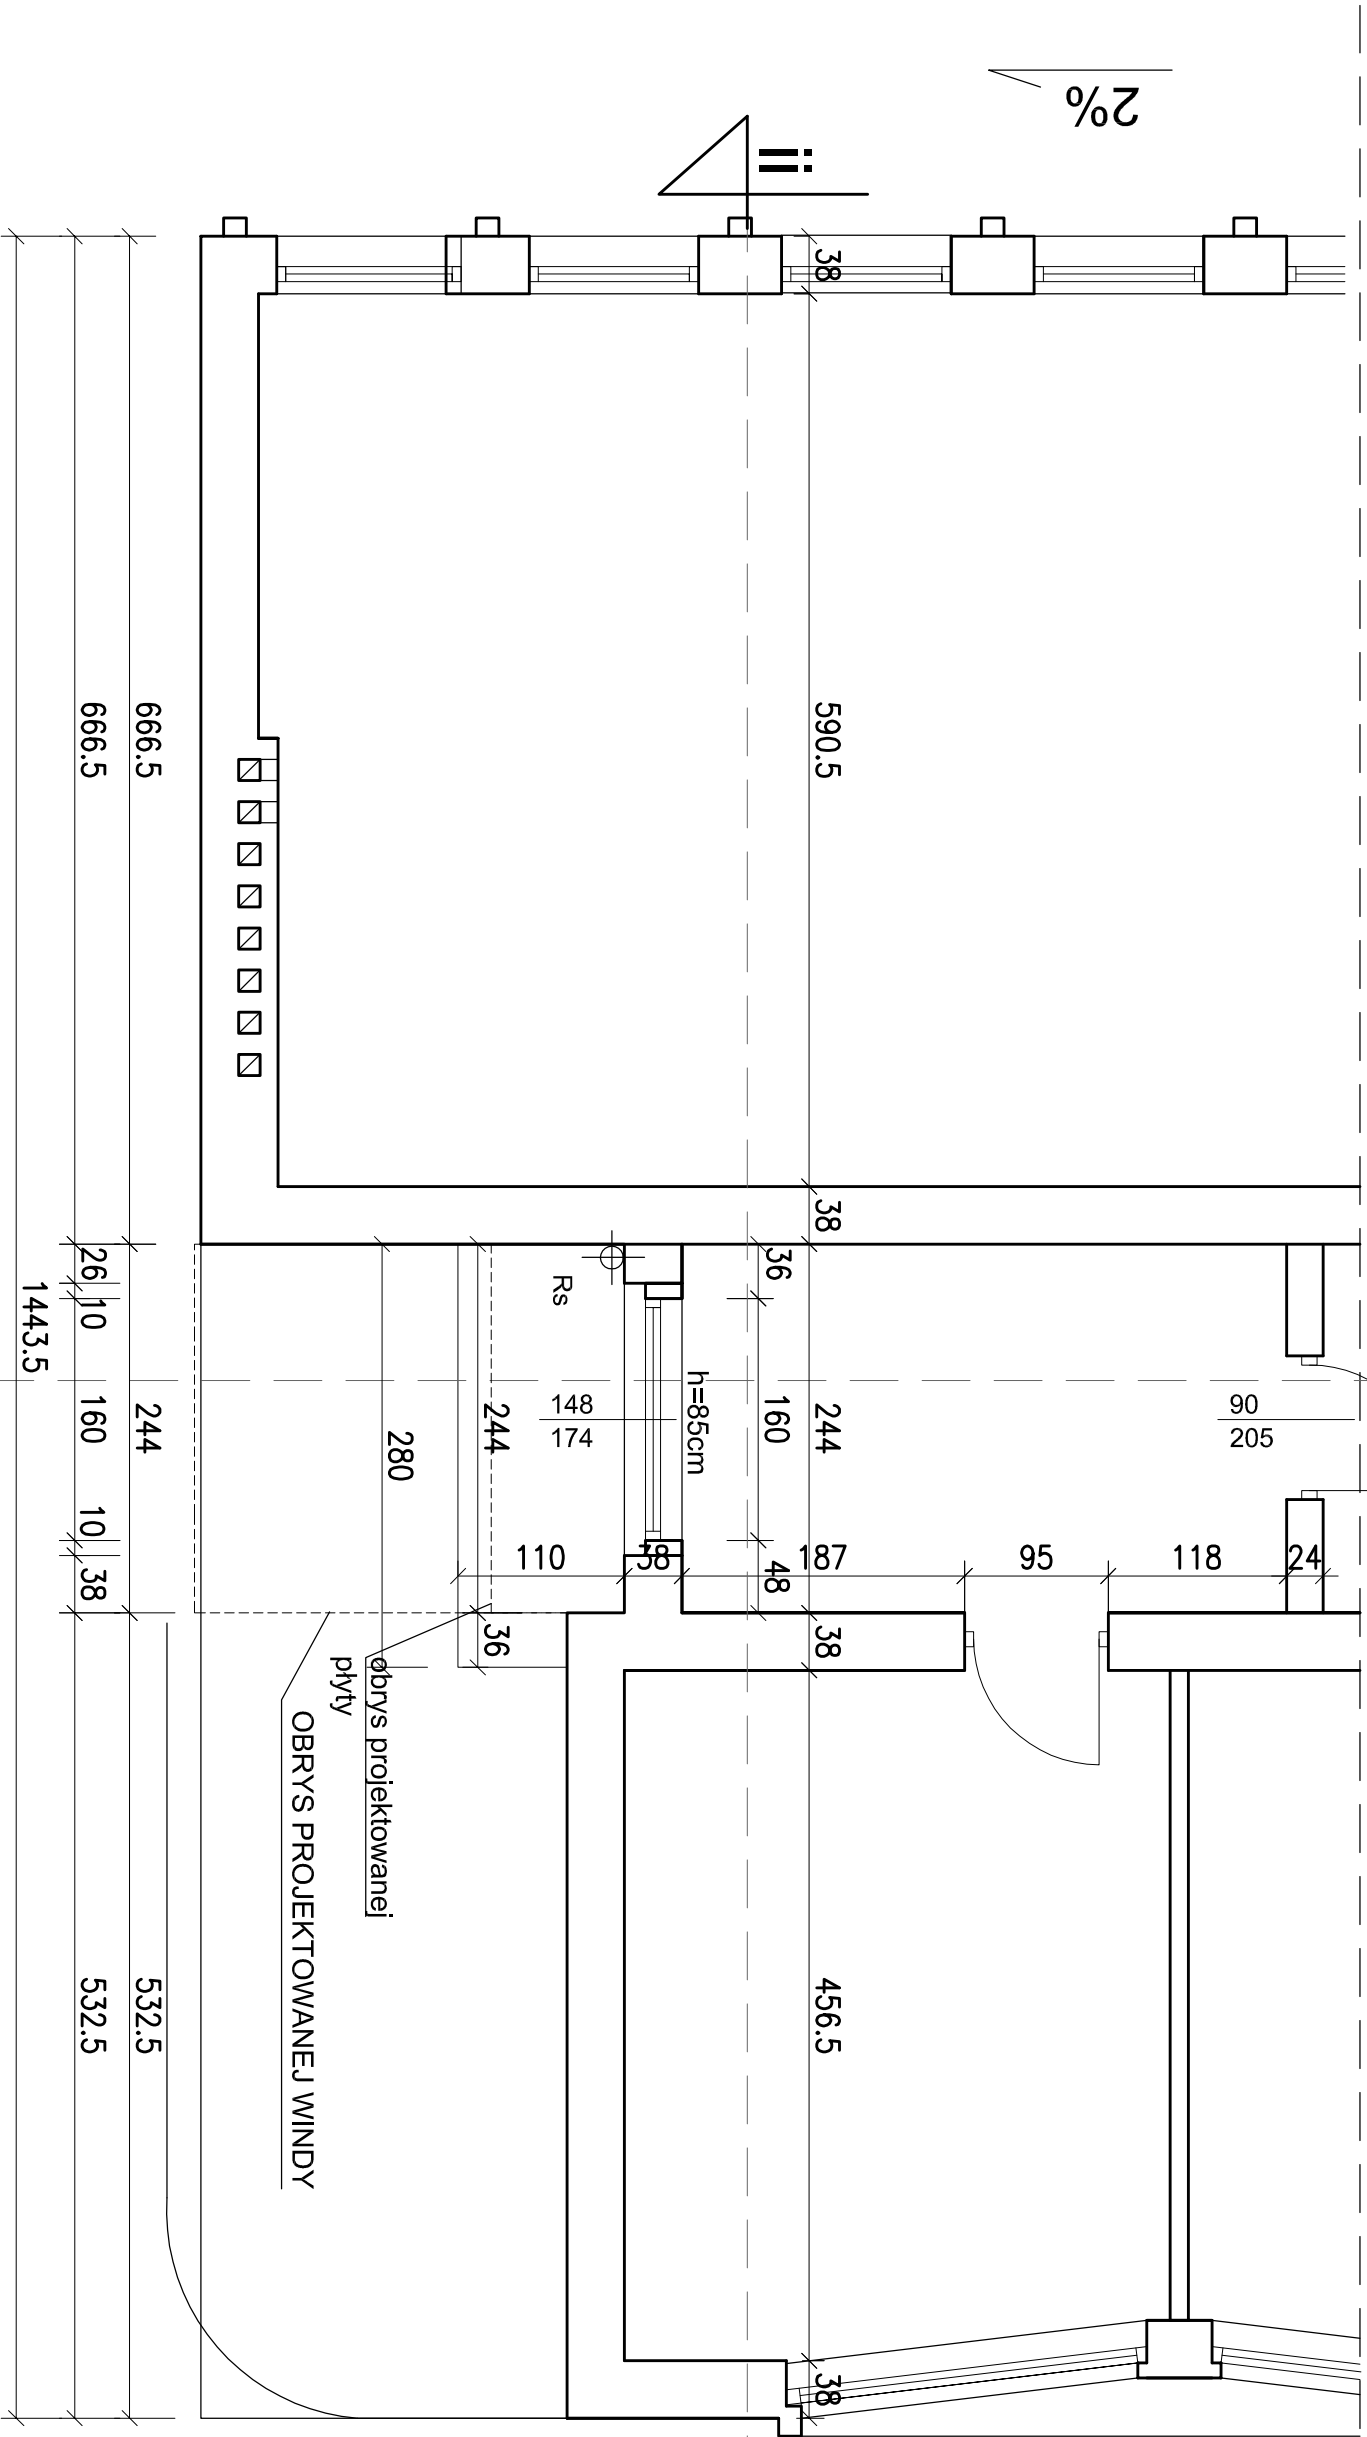

PROJEKT DOBUDOWY WINDY
DLA OSÓB NIEPEŁNOSPRAWNYCH
do budynku "A" Wydziału Zarządzania
Uniwersytetu Gdańskiego
Sept., ul. Armii Krajowej 101, działka nr 3/4



Inwestor: Uniwersytet Gdański, ul. Bażyńskiego 1A

Biuro: ARCHITEKTURA Faza: PROJEKT BUDOWLANY

Projektował: mgr inż. arch. Jacek Szczepny upr. 4812/Gd/91

Sprawdził: mgr inż. arch. Jacek Lewiński upr. 6170/Gd/94

Opracowała: mgr inż. arch. Małgorzata Szczepna

mgr inż. arch. Monika Makowska

Temat rysunku: rzut parteru - inwentaryzacja

Data: 06.2011 Skala: 1:50 Nr rys.: A.18