


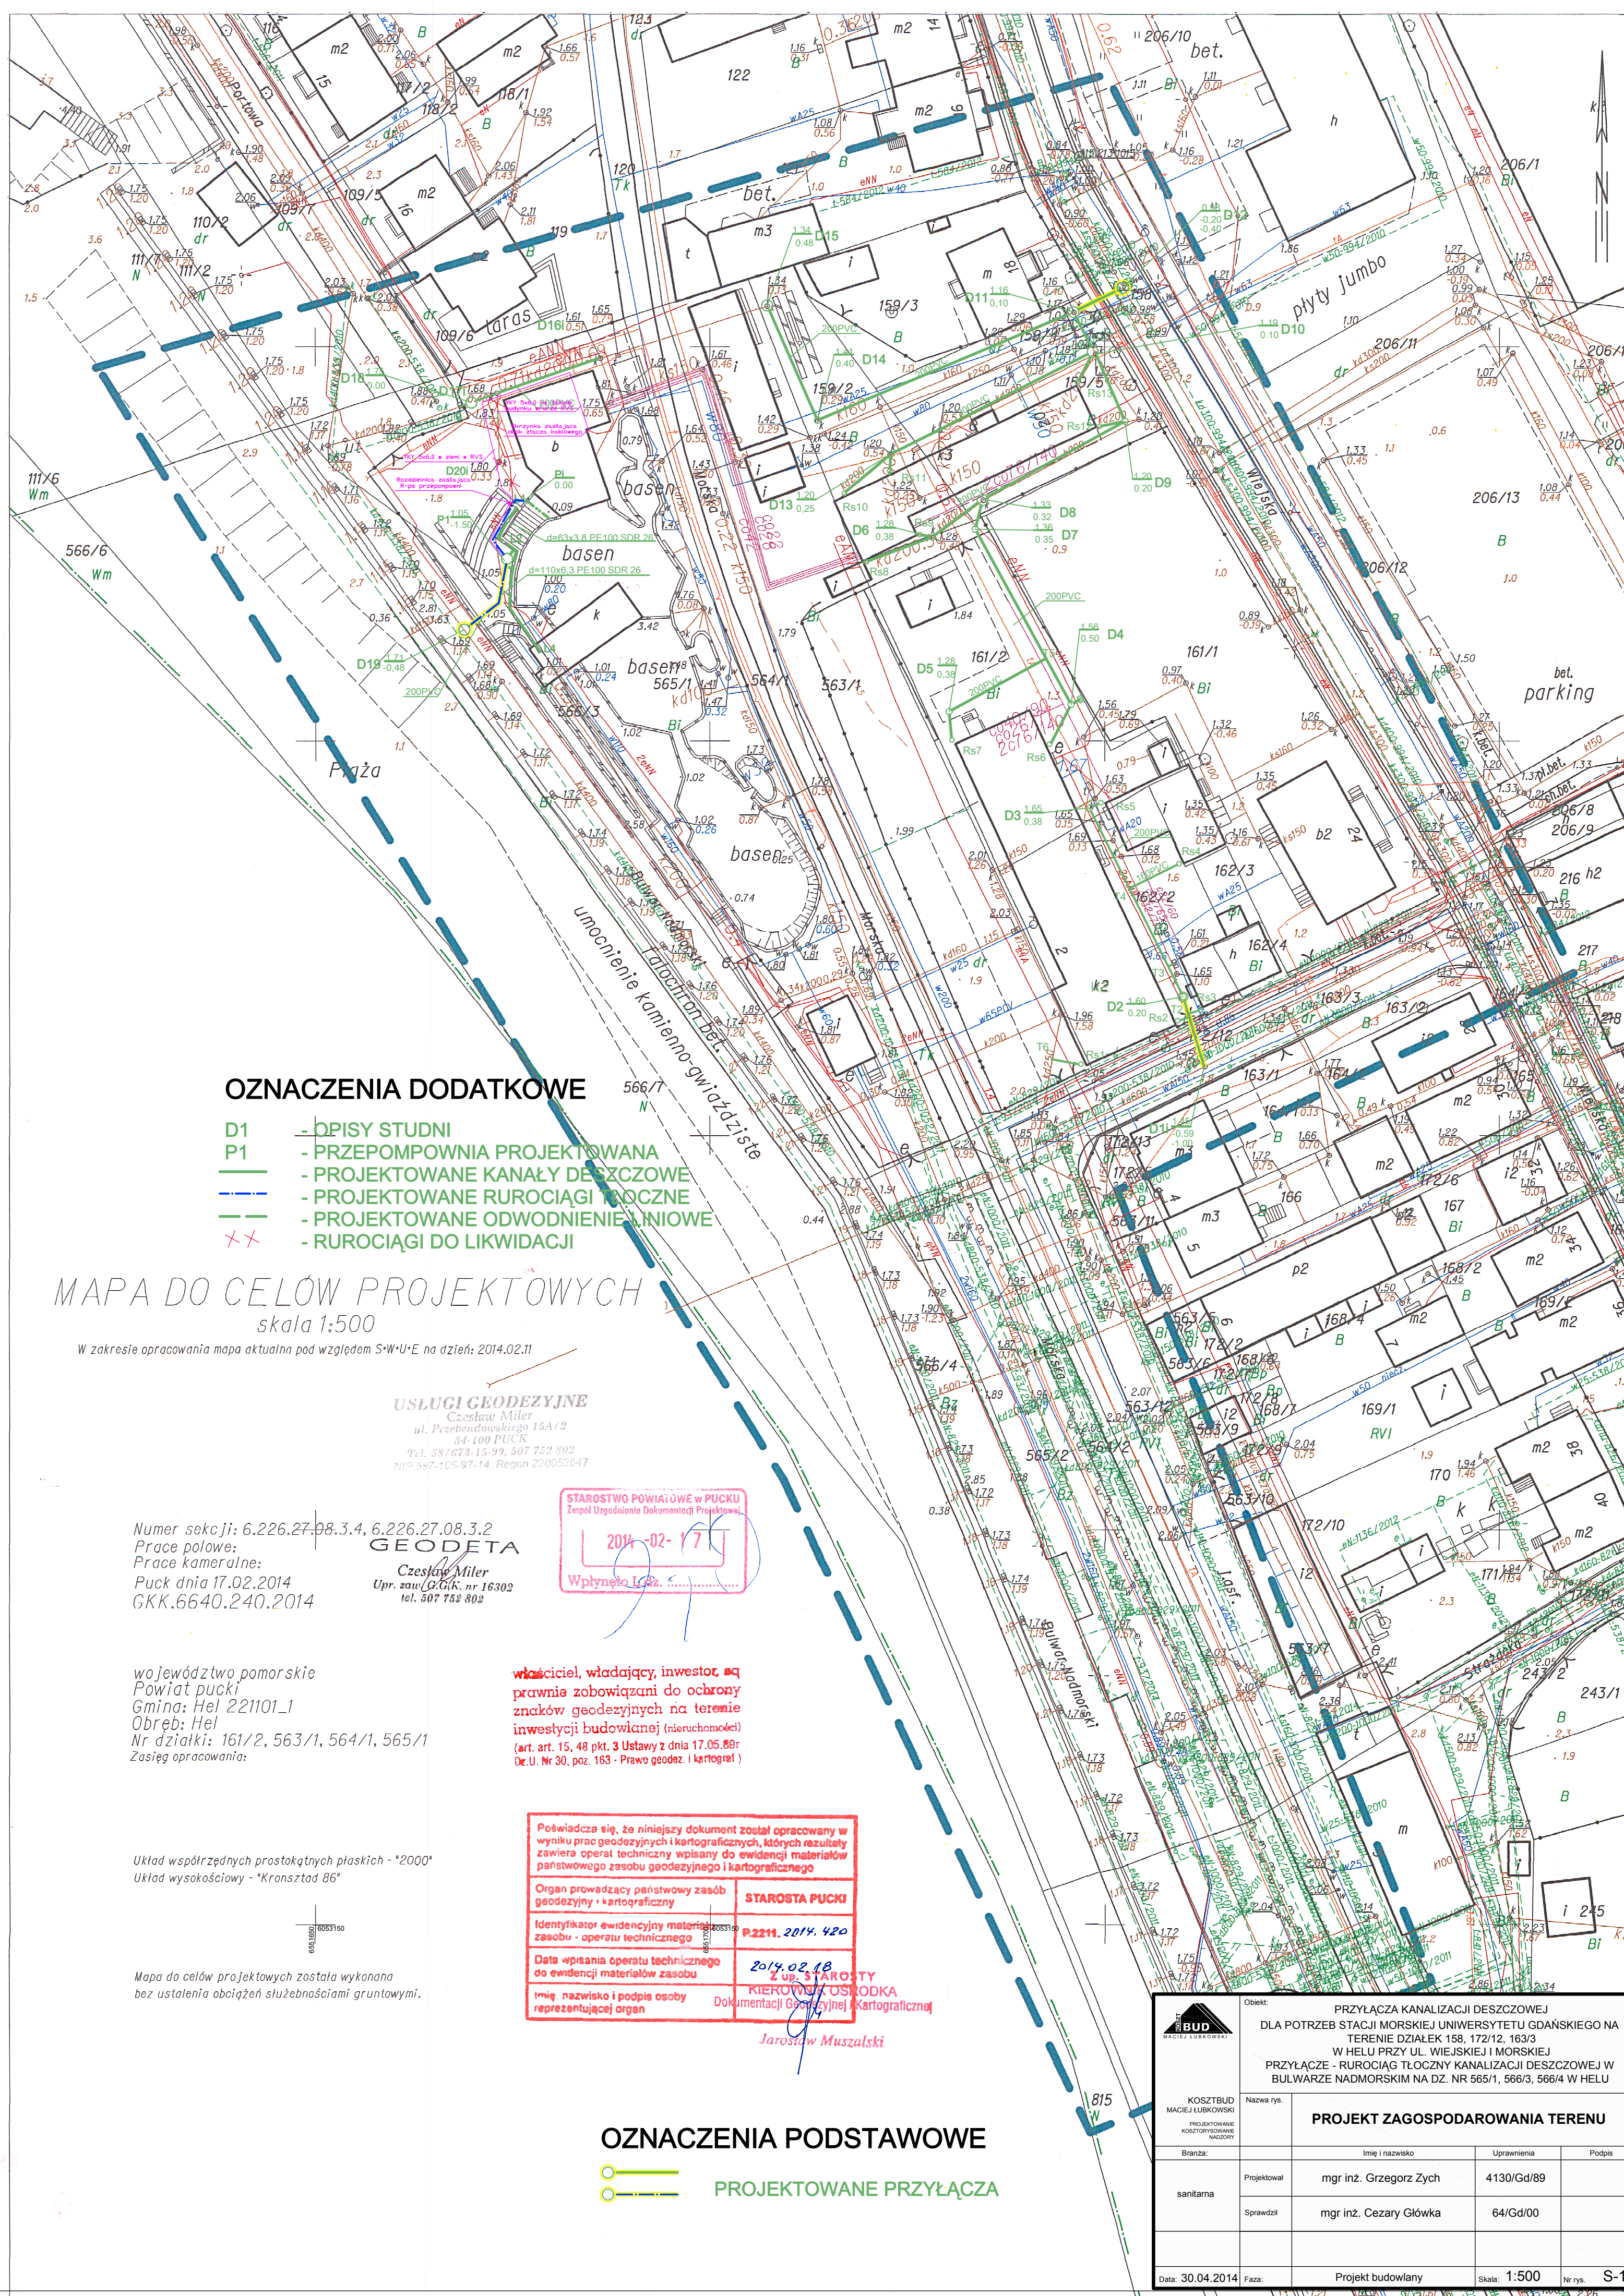

OZNACZENIA DODATKOWE

- D1 - OPISY STUDNI
- P1 - PRZEPOMPOWNIA PROJEKTOWANA
- PROJEKTOWANE KANAŁY DESZCZOWE
- PROJEKTOWANE RUROCIĄGI PŁOCZNE
- PROJEKTOWANE ODWODNIENIE LINIOWE
- xx - RUROCIĄGI DO LIKWIDACJI

MAPA DO CELÓW PROJEKTOWYCH
skala 1:500

W zakresie opracowania mapa aktualna pod względem S+U+E na dzień: 2014.02.11

USŁUGI GEODEZYJNE
Czesław Miler
ul. Przebendowskiego 15A/2
84-100 PUCK
Tel. 587 673 15-39, 507 752 802
NIP 587-105-97-14, Regon 220052647

Numer sekcji: 6.226.27.08.3.4, 6.226.27.08.3.2
Prace polowe:
Prace kameralne:
Puck dnia 17.02.2014
GKK.6640.240.2014

GEODETA
Czesław Miler
Upr. zaw. G.GiK. nr 16302
tel. 507 752 802

STAROSTWO POWIATOWE W PUCKU
Zespół Uzgadzania Dokumentacji Projektowej
2014-02-17
Wpłynęło Lp.

województwo pomorskie
Powiat pucki
Gmina: Hel 221101_1
Obręb: Hel
Nr działki: 161/2, 563/1, 564/1, 565/1
Zasięg opracowania:

właściciel, władający, inwestor, są
prawnie zobowiązani do ochrony
znaków geodezyjnych na terenie
inwestycji budowlanej (nieruchomości)
(art. art. 15, 48 pkt. 3 Ustawy z dnia 17.05.89r
Dz. U. Nr 30, poz. 163 - Prawo geod. i kartograf.)

Układ współrzędnych prostokątnych płaskich - "2000"
Układ wysokościowy - "Kronsztad 86"

Mapa do celów projektowych została wykonana
bez ustalenia obciążen służebnościami gruntowymi.

Poświadczam, że niniejszy dokument został opracowany w wyniku prac geodezyjnych i kartograficznych, których rezultaty zawiera operat techniczny wpisany do ewidencji materiałów państwowego zasobu geodezyjnego i kartograficznego	
Organ prowadzący państwowy zasób geodezyjny i kartograficzny	STAROSTA PUCKI
Identyfikator ewidencyjny materiału zasobu - operatu technicznego	P.2211. 2014. 420
Data wpisania operatu technicznego do ewidencji materiałów zasobu	2014.02.18
Imię, nazwisko i podpis osoby reprezentującej organ	Z up. STAROSTY KIEROWNICZKA Dokumentacji Geodezyjnej i Kartograficznej

Jarosław Muszański

OZNACZENIA PODSTAWOWE

- PROJEKTOWANE PRZYŁĄCZA

Obiekt: PRZYŁĄCZA KANALIZACJI DESZCZOWEJ DLA POTRZEB STACJI MORSKIEJ UNIWERSYTETU GDAŃSKIEGO NA TERENIE DZIAŁEK 158, 172/12, 163/3 W HELU PRZY UL. WIEJSKIEJ I MORSKIEJ PRZYŁĄCZE - RUROCIĄG TŁOČNY KANALIZACJI DESZCZOWEJ W BULWARZE NADMORSKIM NA DZ. NR 565/1, 566/3, 566/4 W HELU	
KOSZTUBUD MACIEJ LUBKOWSKI PROJEKTOWANIE KOSZTOWANIE NAZWIŚCIE	Nazwa rys.: PROJEKT ZAGOSPODAROWANIA TERENU
Branża:	Imię i nazwisko: mgr inż. Grzegorz Zych Uprawnienia: 4130/Gd/89 Podpis:
sanitarna	Projektował: mgr inż. Cezary Główna Sprawdził: 64/Gd/00
Data: 30.04.2014 Faza: Projekt budowlany Skala: 1:500 Nr rys.: S-1	