
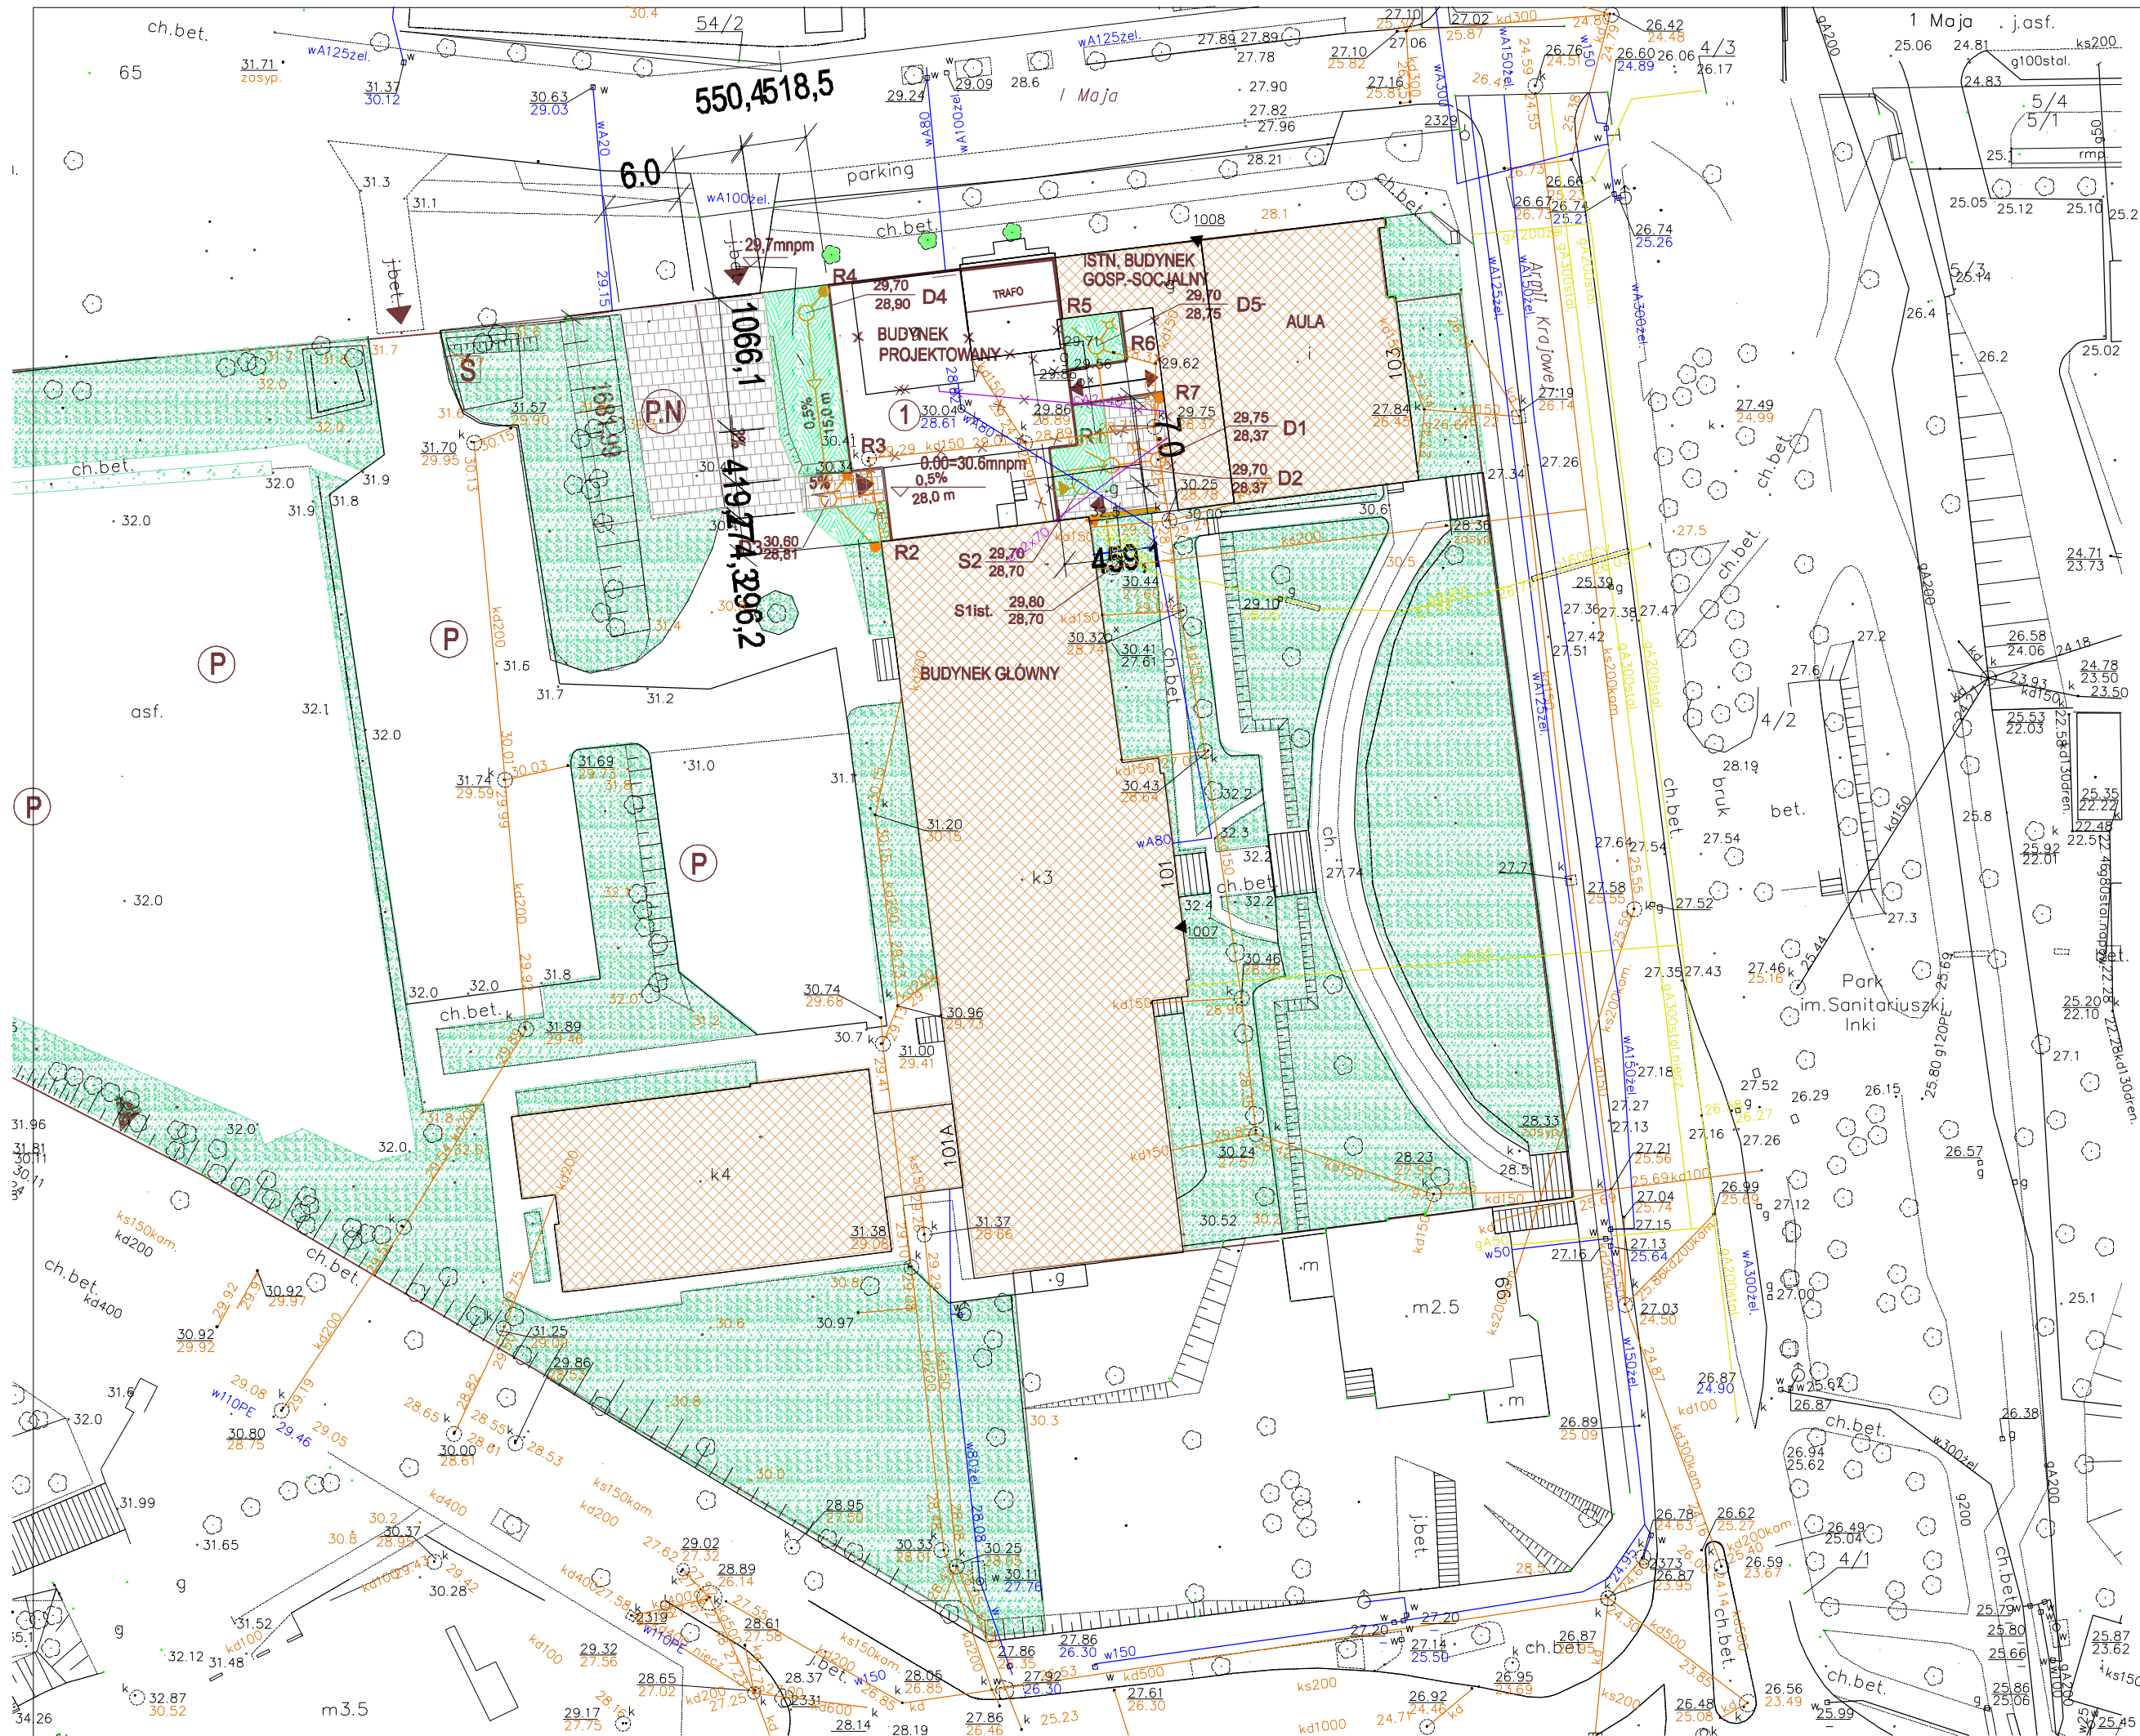
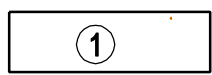
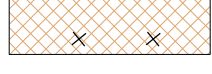


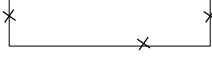


LEGENDA:


- 

GRANICA DZIAŁKI
- 

PROJEKTOWANY BUDYNEK
- 

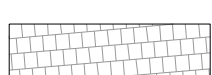ISTNIEJĄCE BUDYNKI
PRZEZNACZONE DO UTRZYMANIA
- 

ISTNIEJĄCE BUDYNKI
PRZEZNACZONE DO LIKWIDACJI
- 

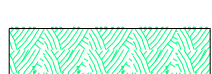NAWIERZCHNIA DO ODTWORZENIA
pow. 269,2m²
- 

ZIELEŃ ISTNIEJĄCA
- 

ZIELEŃ NISKA PROJEKTOWANA
pow. 138,7m²
- 

ISTNIEJĄCE DRZEWIA
PODLEGAJĄCE OCHRONIE
- 

WJAZD NA POSESJĘ
- 

WEJŚCIA DO BUDYNKU
- 

MIEJSCA POSTOJOWE
- 

MIEJSCA POSTOJOWE
DLA NIEPEŁNOSPRAWNYCH
- 

ŚMIETNIK

 JEDNOSTKA PROJEKTOWA MIASTOBYDGOŚCZ Sp. z o.o. BIURO PROJEKTOWO-BADAWCZE BUDOWNICTWA OGÓLNEGO 85-067 Bydgoszcz, ul. Jagiellońska 12a tel. centrala (052) 322 12 33, tel.fax (052) 322 14 34 www.miestoprojekt-bydgoszcz.pl 			
INWESTYCJA Rozbudowa budynku Wydziału Zarządzania Uniwersytetu Gdańskiego ul. Armii Krajowej 101, Sopot			
INWESTOR Uniwersytet Gdański ul. Bażyńskiego 1A			
	IMIĘ I NAZWISKO	NR UPRAWNIEŃ	PODPIS
PROJEKTANT	mgr inż. arch. Jolanta Czyżowicz	GP-KZ-7342/195/94	
	Lucyna Kubiak	GP-KZ-7342/195/94	
SPRAWDZIŁ	mgr inż. arch. Alicja Kamieniarz	RGPI-V-7342-27/97	
TYTUŁ RYSUNKU	PROJEKT ZAGOSPODAROWANIA TERENU - ZIELEŃ	rys. A-22	SKALA 1:500
			DATA 17.04.09