


RZUT DACHU 1:50

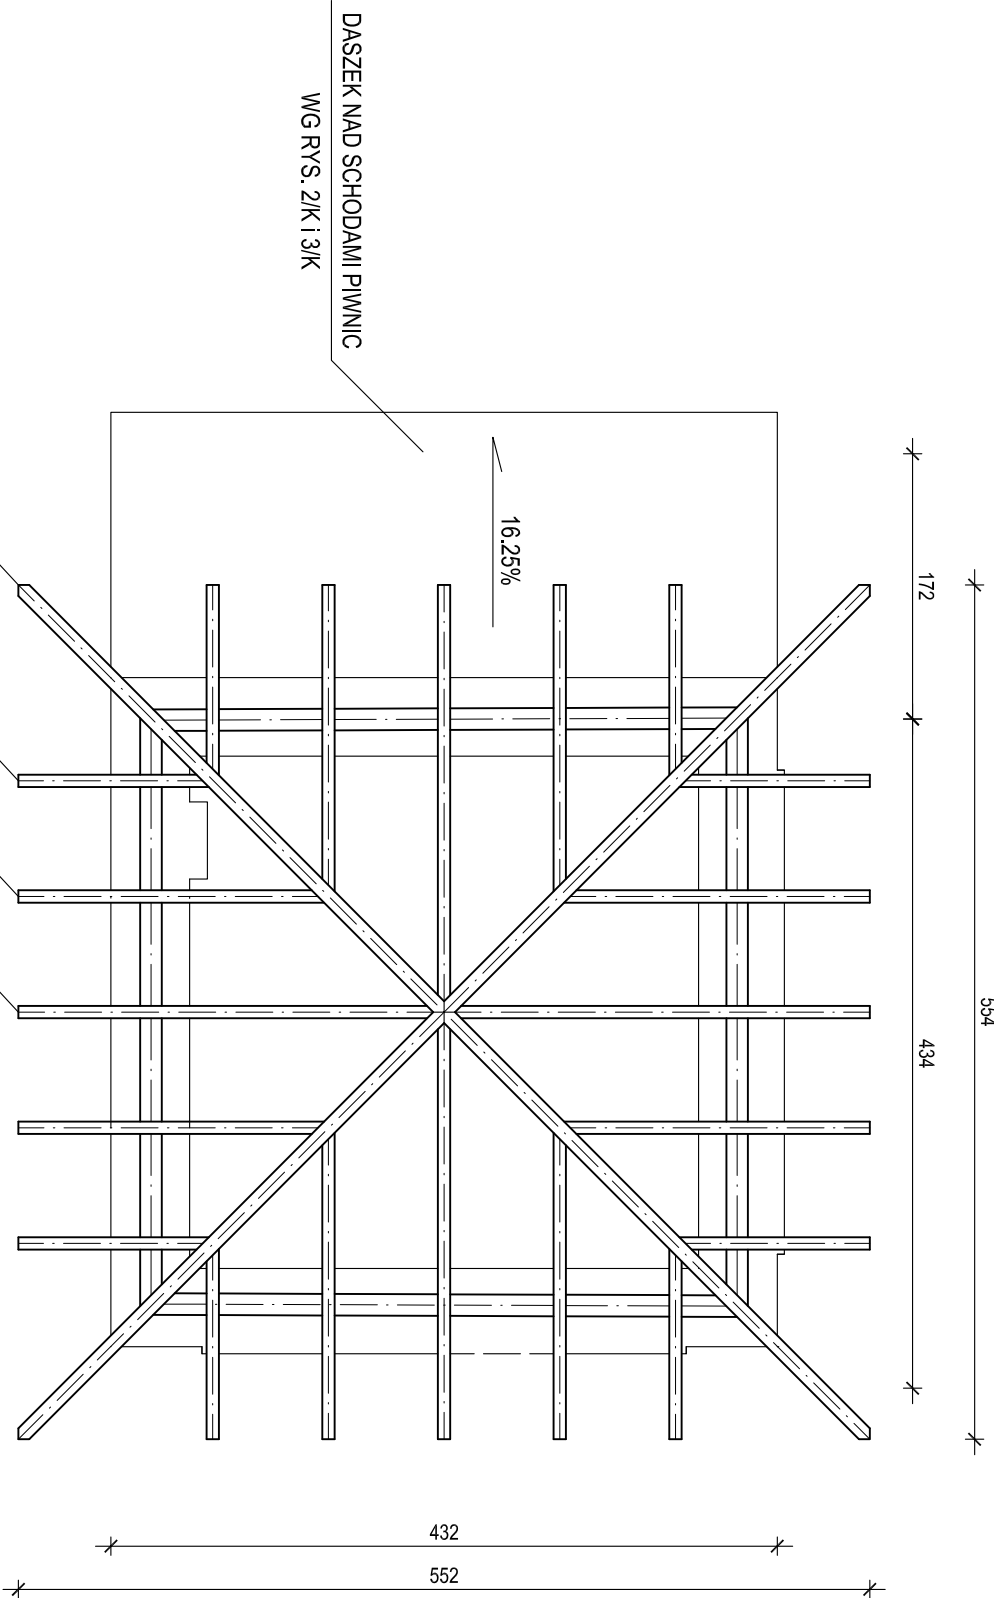

KROKIEW NAROŻNE, KROKIEW ISTNIEJĄCE
NALEŻY WZMOCNIĆ LUB WYMIENIĆ WG OPISU TECHNICZNEGO

PRACOWNIA PROJEKTOWA ALINA IDZIKOWSKA ul. 394-145-84-50 Tel.-Fax (098) 761 79 12 Projekt: Remont Budynku Stróżówki w zespole KCiK U.G. Adres: Sopot, ul. Andersa 27 Projektant: mgr inż. Waldemar Walkiewicz upr. prof. Gd/997/83				Nazwa rysunku: Rzut więzby dachowej Branża: Konstrukcje Skala: 1:100 Stadium: Projekt budowlany Ilość rys.: 3 Nr rys.: I/K Podpis: Data: 02.2009			
--	--	--	--	---	--	--	--