




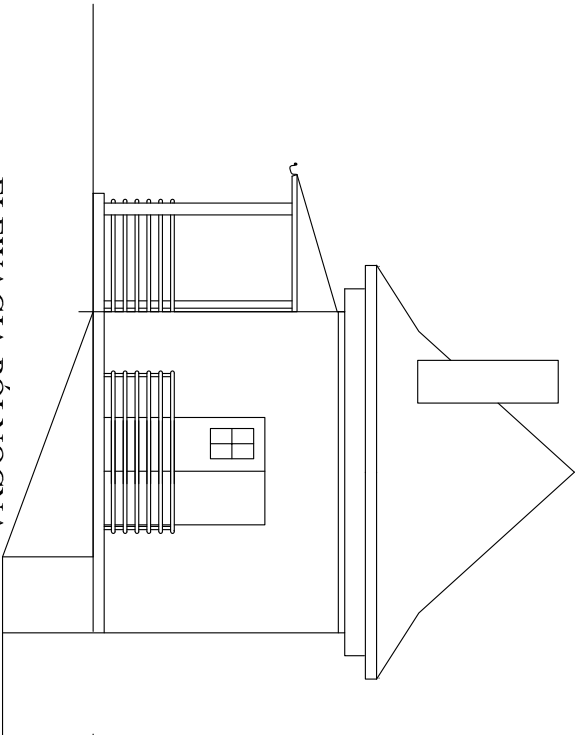


ELEWACJA PÓŁNOCNA

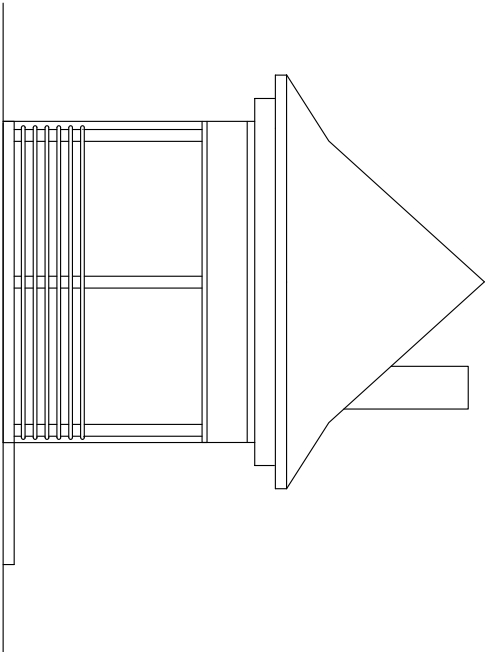


ELEWACJA WSCHODNIA

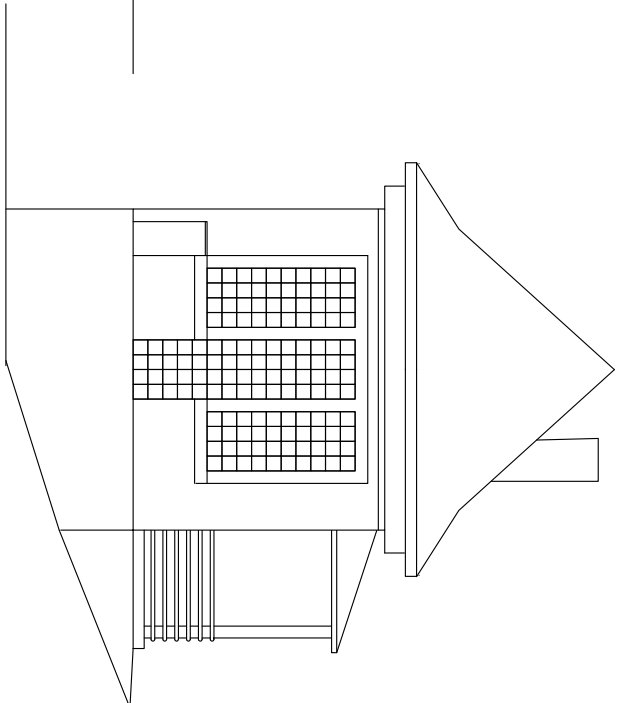


ELEWACJA POŁUDNIOWA

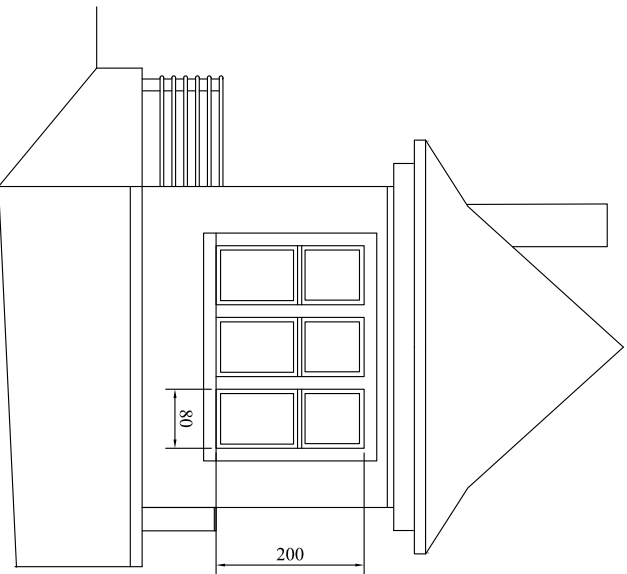


ELEWACJA ZACHODNIA

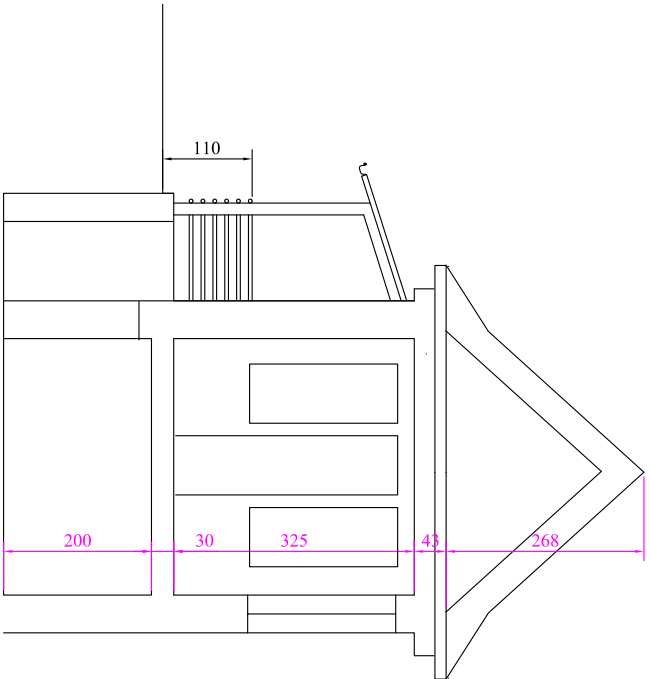


PRZEKRÓJ

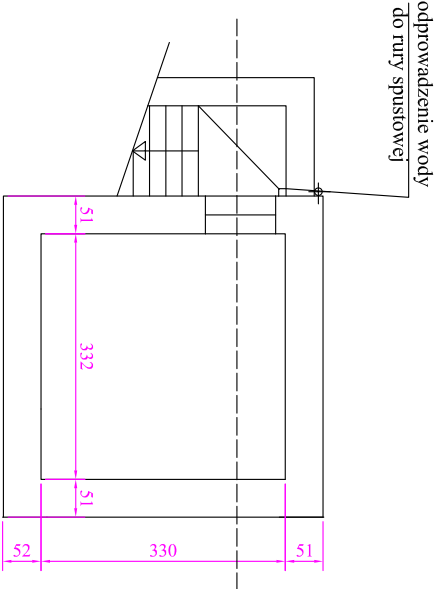

RZUT PIWNICY

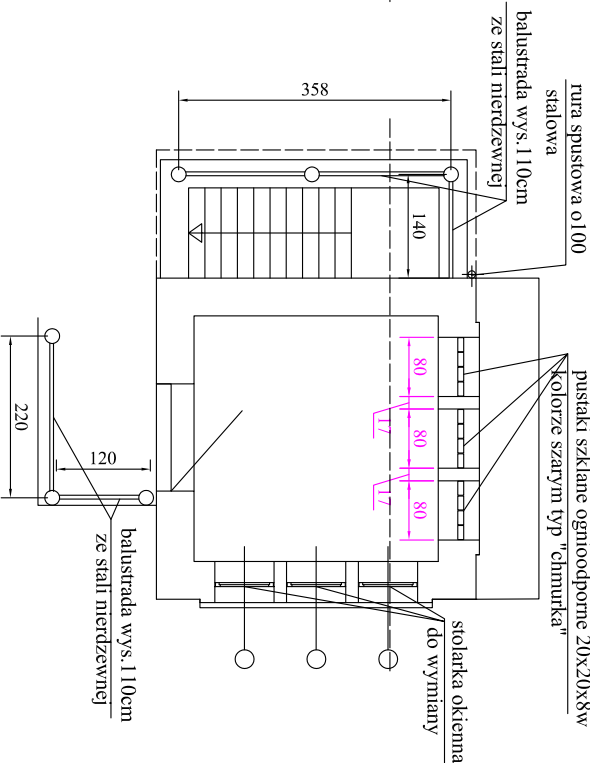

RZUT PRZYZIEMI

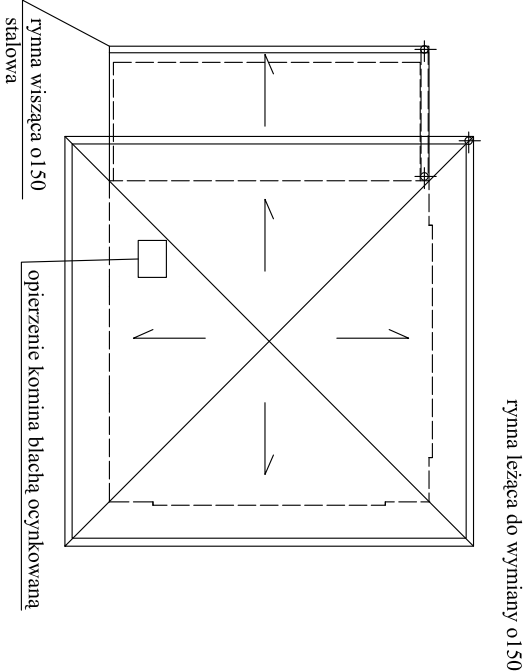

RZUT DACHU

PRACOWNIA PROJEKTOWA ALINA IDZIKOWSKA NIP: 584-145-84-50 Tel.-Fax (058) 761 79 12	Nazwa rysunku: Stan projektowany	
Projekt:	Remont Budynku Stróżówki w zespole KCiK U.G.	Branża: Architektura
Adres:	Sopot, ul.Andersa 27	Stadium: Projekt budowlany
Projektant:	mgr inż.arch. Alina Idzikowska upr. proj. GT- III -630/717/77	Skala: 1:100
		Ilość rys.: 16
		Nr rys.: 12
	Podpis:	Data: 02.2009