


POZIOM 300

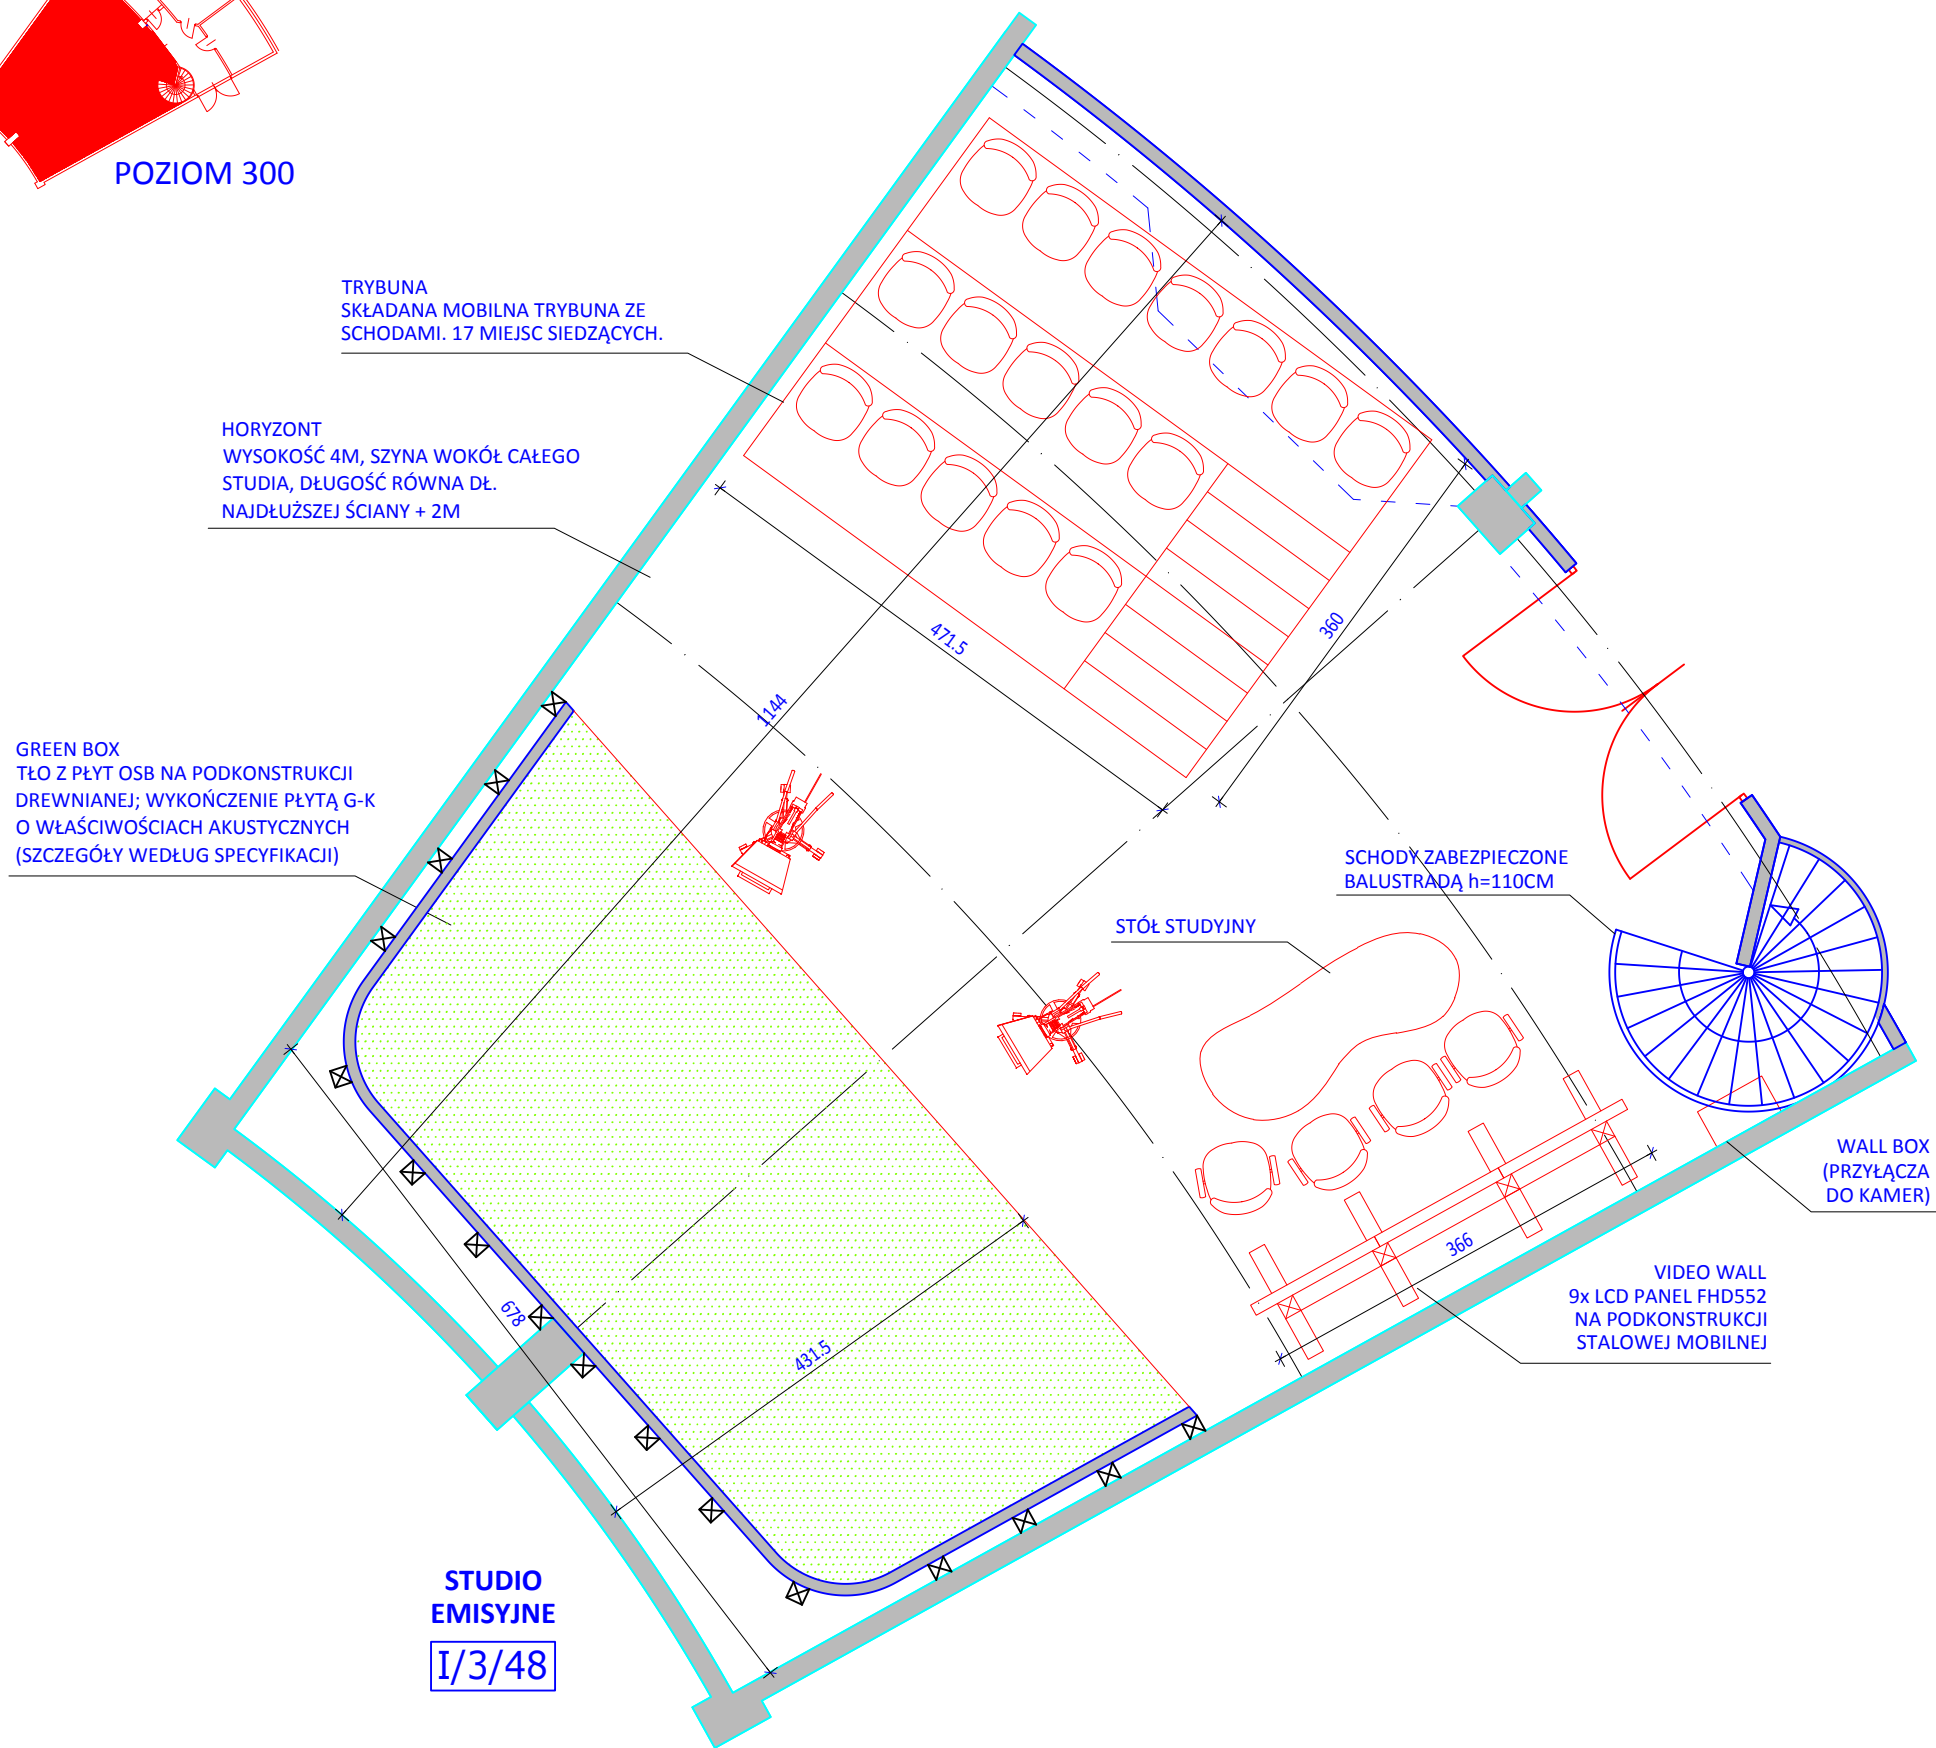

ZESTAWIENIE ELEMENTÓW WYPOSAŻENIA WNĘTRZ

1. STÓŁ STUDYJNY - proponowane wykończenie blatu - płyta mdf lakierowana na wysoki połysk w kolorze białym; wymiary: 240 x 90 cm; wysokość stołu 75 cm.	1 sztuka
2. FOTEL STUDYJNY obrotowy (1 szt.) + FOTELE DLA GOŚCI bez funkcji obracania (3 szt.)	4 sztuki
3. TRYBUNA SKŁADANA - widownia o charakterze mobilnym w systemie pozwalającym na sprawne złożenie oraz przetransportowanie trybuny w całości; liczba miejsc siedzących: 17.	1 sztuka
4. GREEN BOX - tło z płyt osb na podkonstrukcji drewnianej; wykończenie płytą g-k o właściwościach akustycznych; ściany pochyle w zakresie 5-10 stopni; zaokrąglony styk z podłogą oraz na zejściu ścian bocznych; pokrycie ścian farbą kolor chroma key green; wysokość tła 3,50 m.	1 sztuka
PODŁOGA - wylewka epoksydowa antyelektrostatyczna ; w części aranżacji GREEN BOX posadzka w kolorze chroma key green, w pozostałej części pomieszczenia kolor posadzkigrafitowy.	
ŚCIANY - pokrycie ścian specjalnym wielowarstwowym tynkiem akustycznym o grubości 50mm w kolorze grafitowym.	
SUFIT - sufity akustyczne 60x60 lub/i 120x60 koloru czarny mat o współczynnikach pochłaniania dźwięków nie mniejszych niż $\alpha_w=0,95$.	
HORYZONT - wysokość 4m, długość odpowiadająca długości najdłuższej ściany + 2m, szyny wokół całego studia, obciążniki	

symbioza

SYMBIOZA Adam Gajkiewicz
Ul. Sztormowa 8A/7, 80-335 Gdańsk

projekt:
Adaptacja pomieszczeń zlokalizowanych w budynku Wydziału Nauk Społecznych Uniwersytetu Gdańskiego położonego przy ul. Bażyńskiego w Gdańsku na laboratorium symulacji nagrań telewizyjnych i dokumentacji filmowej

inwestor:	Uniwersytet Gdański ul. Bażyńskiego 8, 80-309 Gdańsk
adres obiektu:	ul. Bażyńskiego 4, 80-309 Gdańsk
opracował:	
nazwa rysunku:	aranżacja - Studio Emisyjne - pom. I/3/48
skala: nws	data: czerwiec 2016 r. nr rysunku: 6.3

Wszelkie prawa wynikające z ustawy o prawie autorskim zastrzeżone. Kopiowanie, edycja udostępnianie niniejszego rysunku w całości bądź w części bez pisemnej zgody jednostki autorskiej zabronione.