


MIASTO PROJEKT
 ul. ...
 ...
 ...

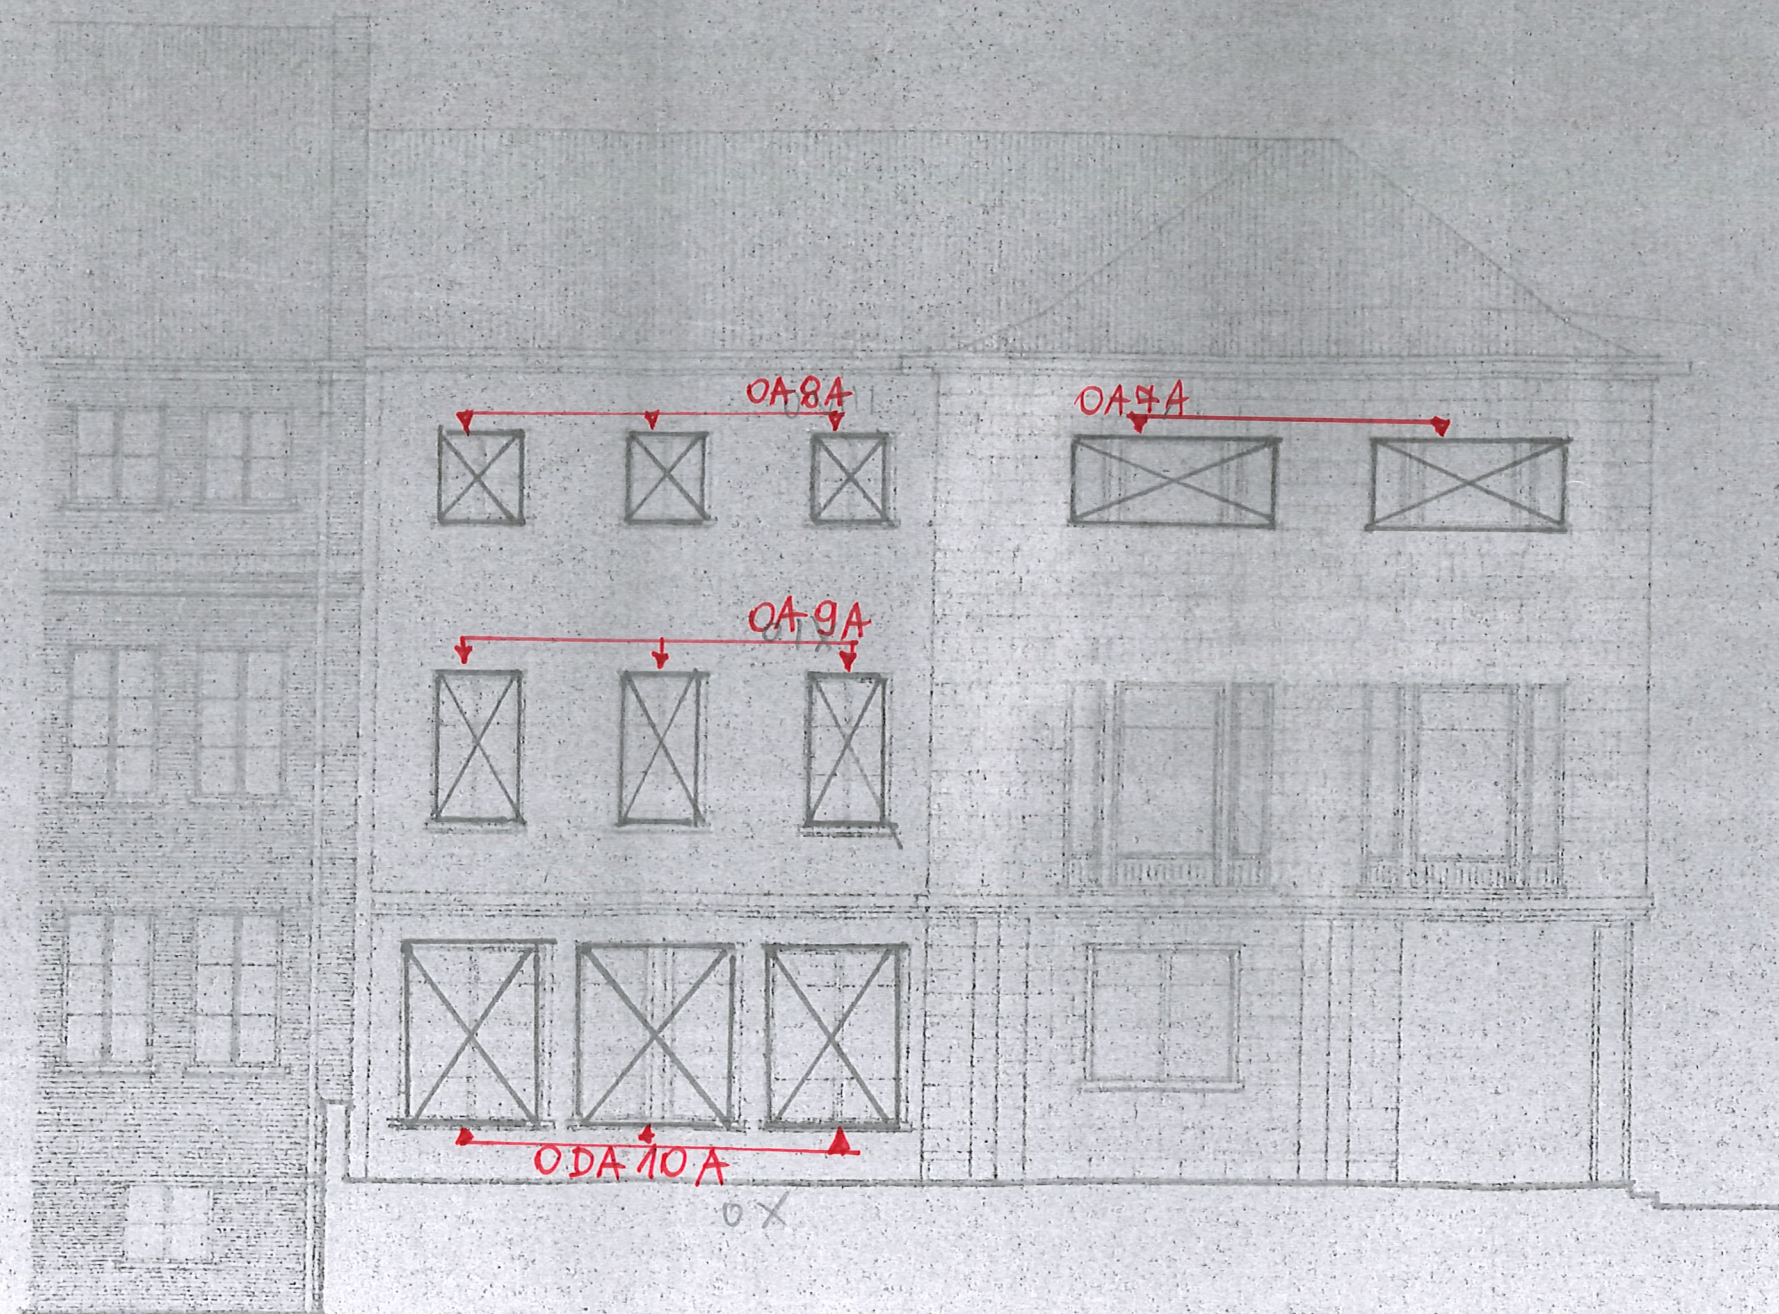

☒ OKNA DOLYMIANY

Starszy Inspektor
 Nadzoru Miestorskiego
 mgr inż. arch. Małgorzata Piatkowska
 nr upr. 3658/Gd/88

WYDZIAŁ HISTORYCZNY UNIWERSYTETU GD.
 CZĘŚĆ "A" ELEWACJA OD STRONY RZĘKI
 GDANSKU BIELAŃSKA 5. 1/100

MIASTO PROJEKT - GDANSK	Form.
	108/59
Nazwa obiektu	
Gdańsk, Elblaska	15.8.5
ul. 4-B	
Biuro arch. i inż.	
projekt	15