


1841

1.500

projekt	inż. S. Baur	<i>S. Baur</i>
st. projekt	inż. J. Kopaszynski	<i>1948</i>
st. projekt	inż. L. Sambojski	<i>L. Sambojski</i>
projekt	E. Helzacki	
st. projekt	inż. M. Łamowski	

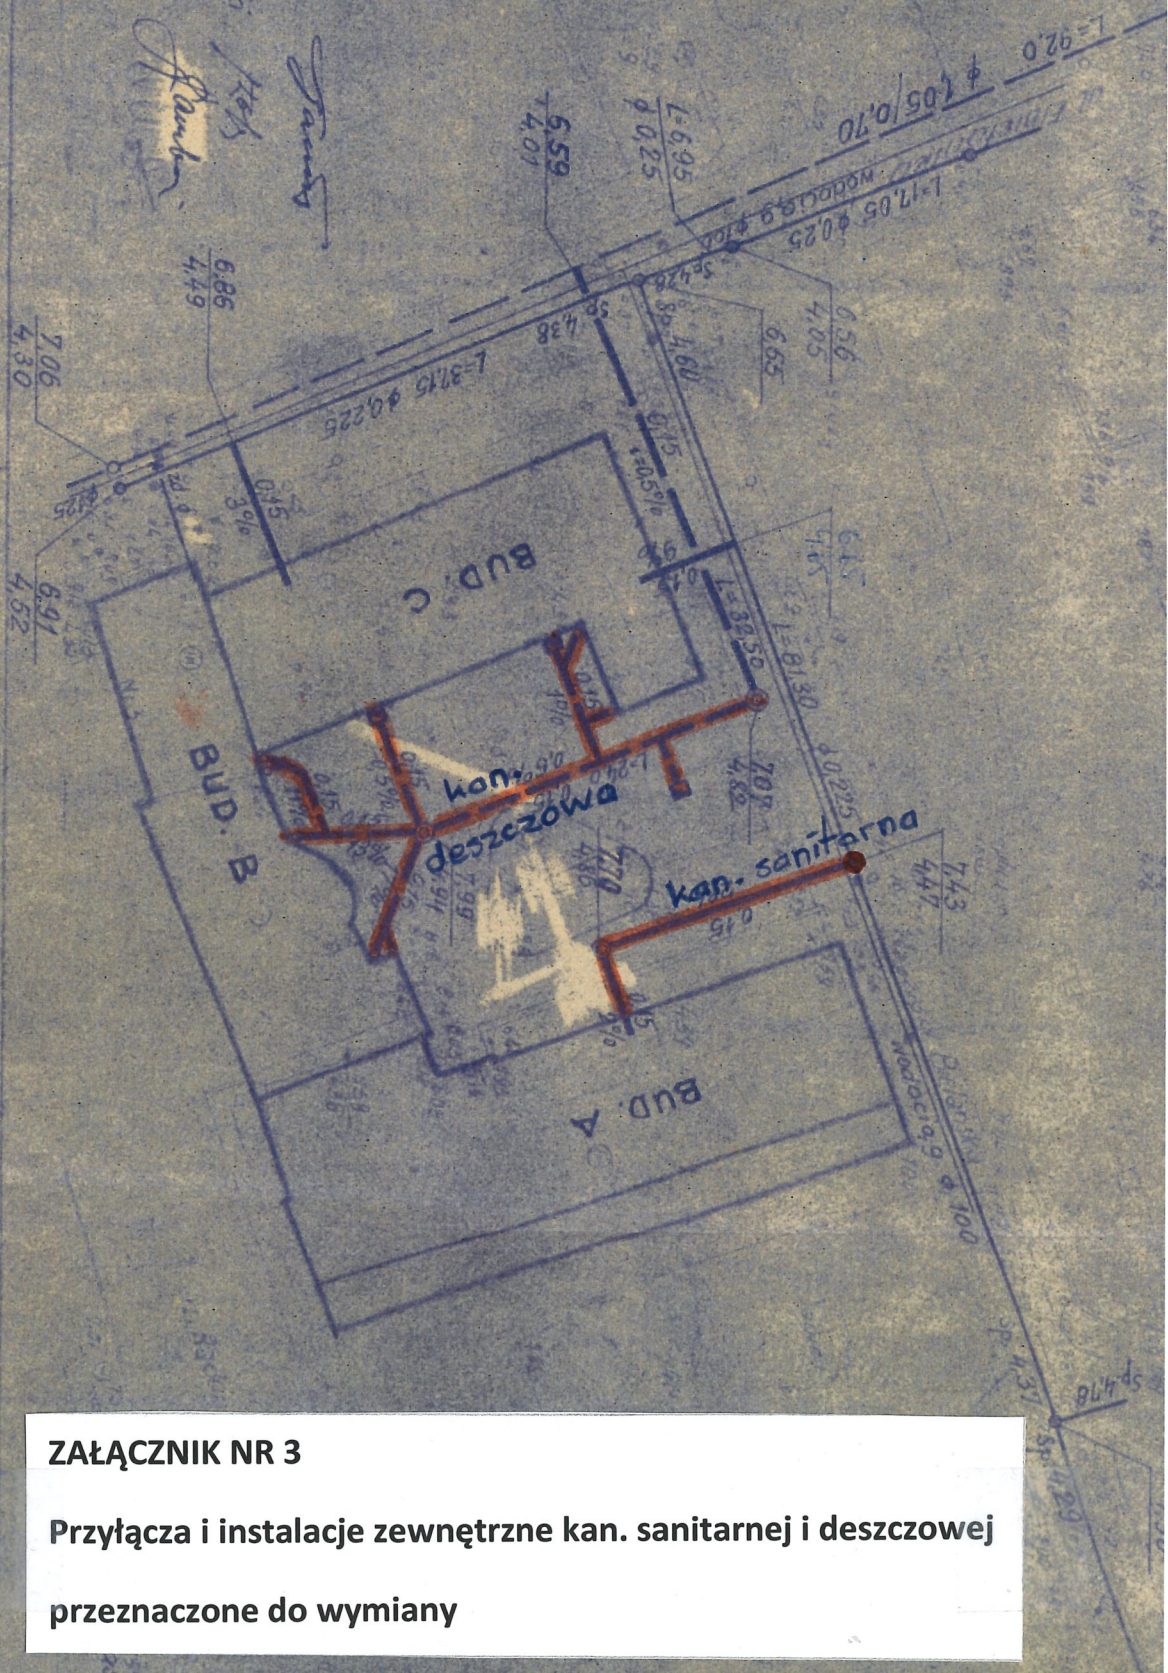

**Przyłącza i instalacje zewnętrzne kan. sanitarnej i deszczowej
przeznaczone do wymiany**