




WŁEŃ I SZCZEGÓŁOWO POKAZANO
W PROJEKCIE GD 530/64

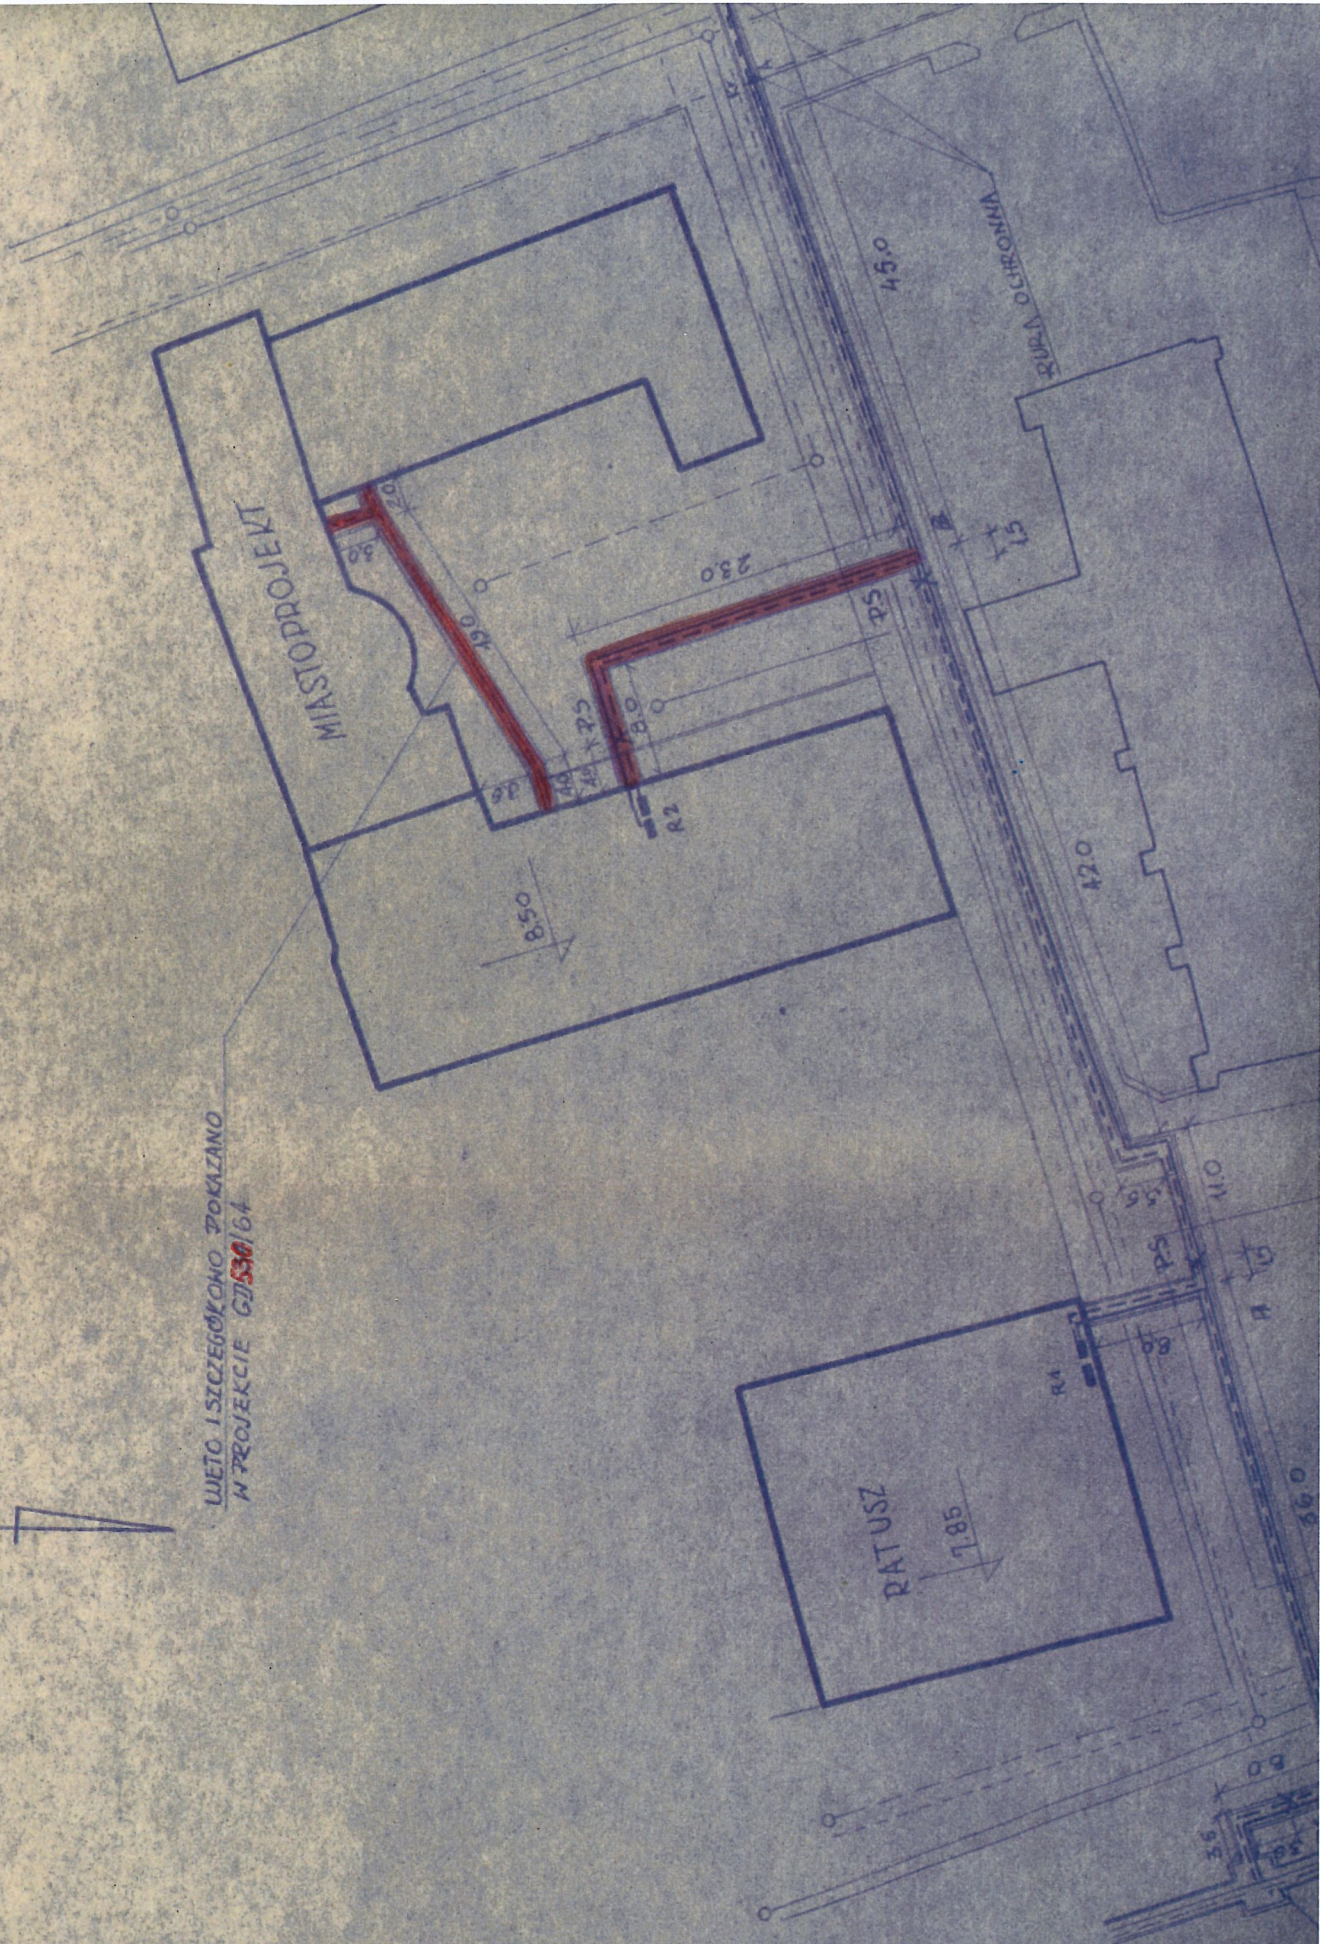

Przyłącze ciepłownicze i zewn. instalacja c.o. przeznaczone do wymiany