


elewacja południowo-wschodnia 1:100

WYDZ. HISTORYCZNY U6
GDANSK UL. BIBLIANKA 5

BUDYNEK B
CZĘŚĆ I

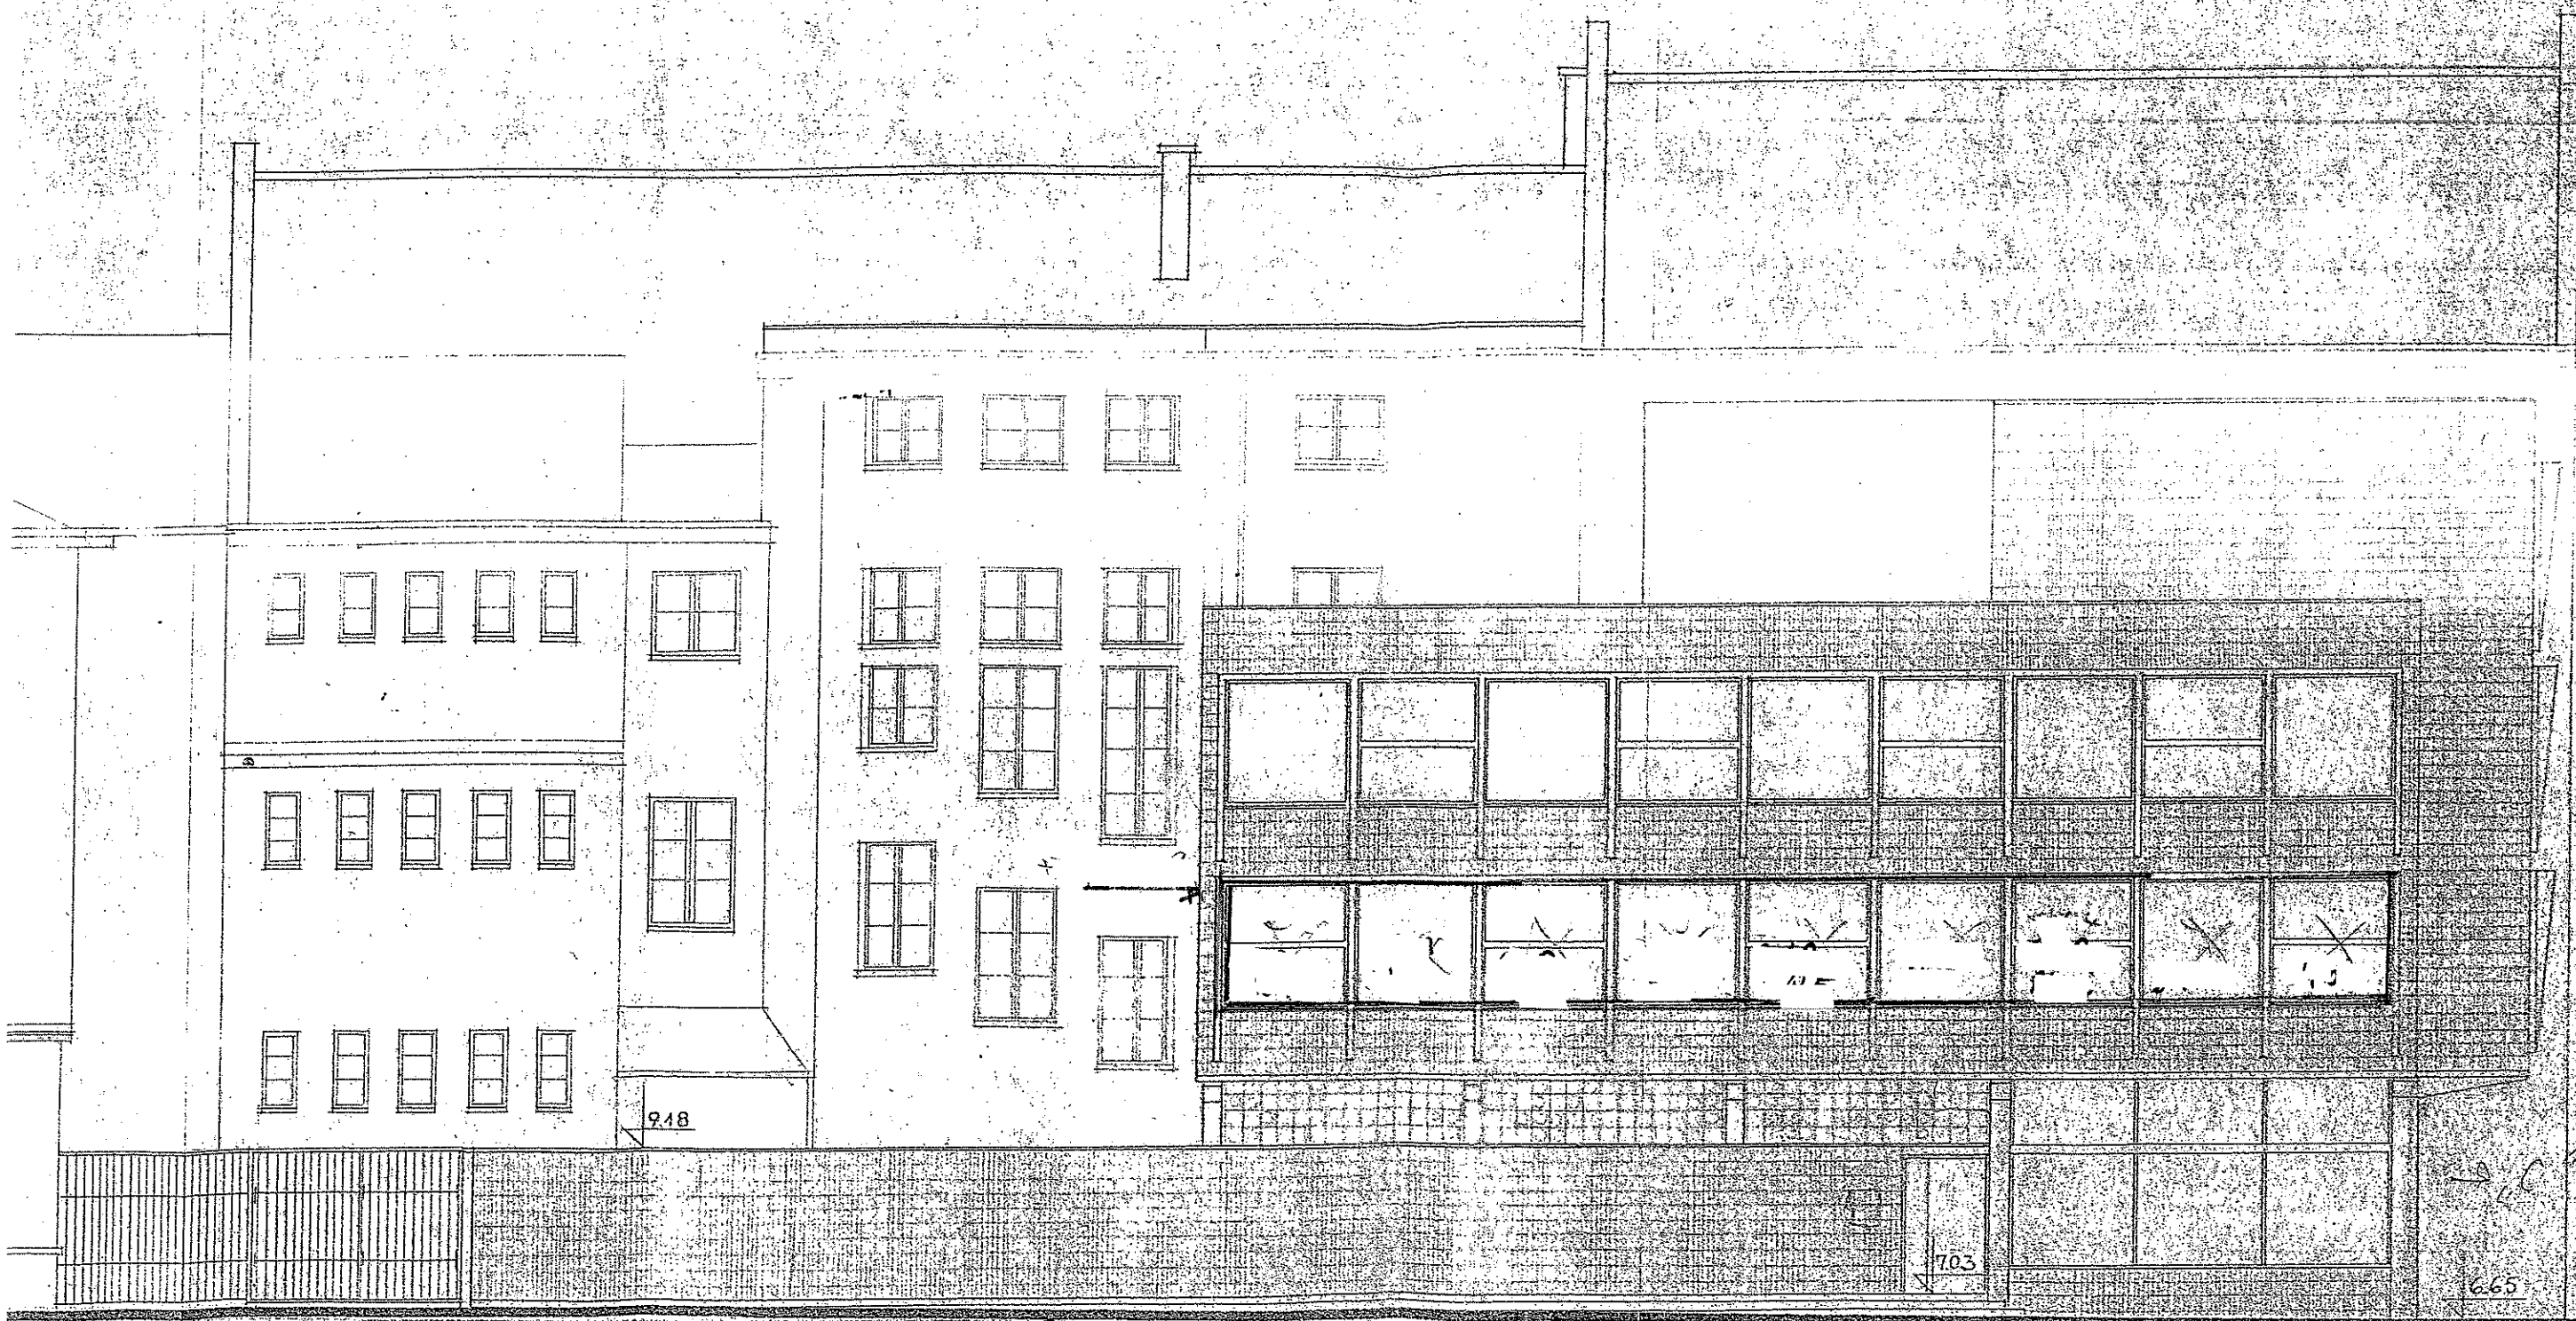

W.M. 114 DZIAŁ HISTORYCZNY V6
Bielouška 5 od strony kościoła

02.5.1. C

596/62

BUD. UŚCIE-BUDOWY
MIASTO PROJEKT

14

ELEVACJA PÓLNOCHNA

1/100

D.VI. INZ. S. BAUM 14