


Załącznik 3 – Część A - Elewacja boczna

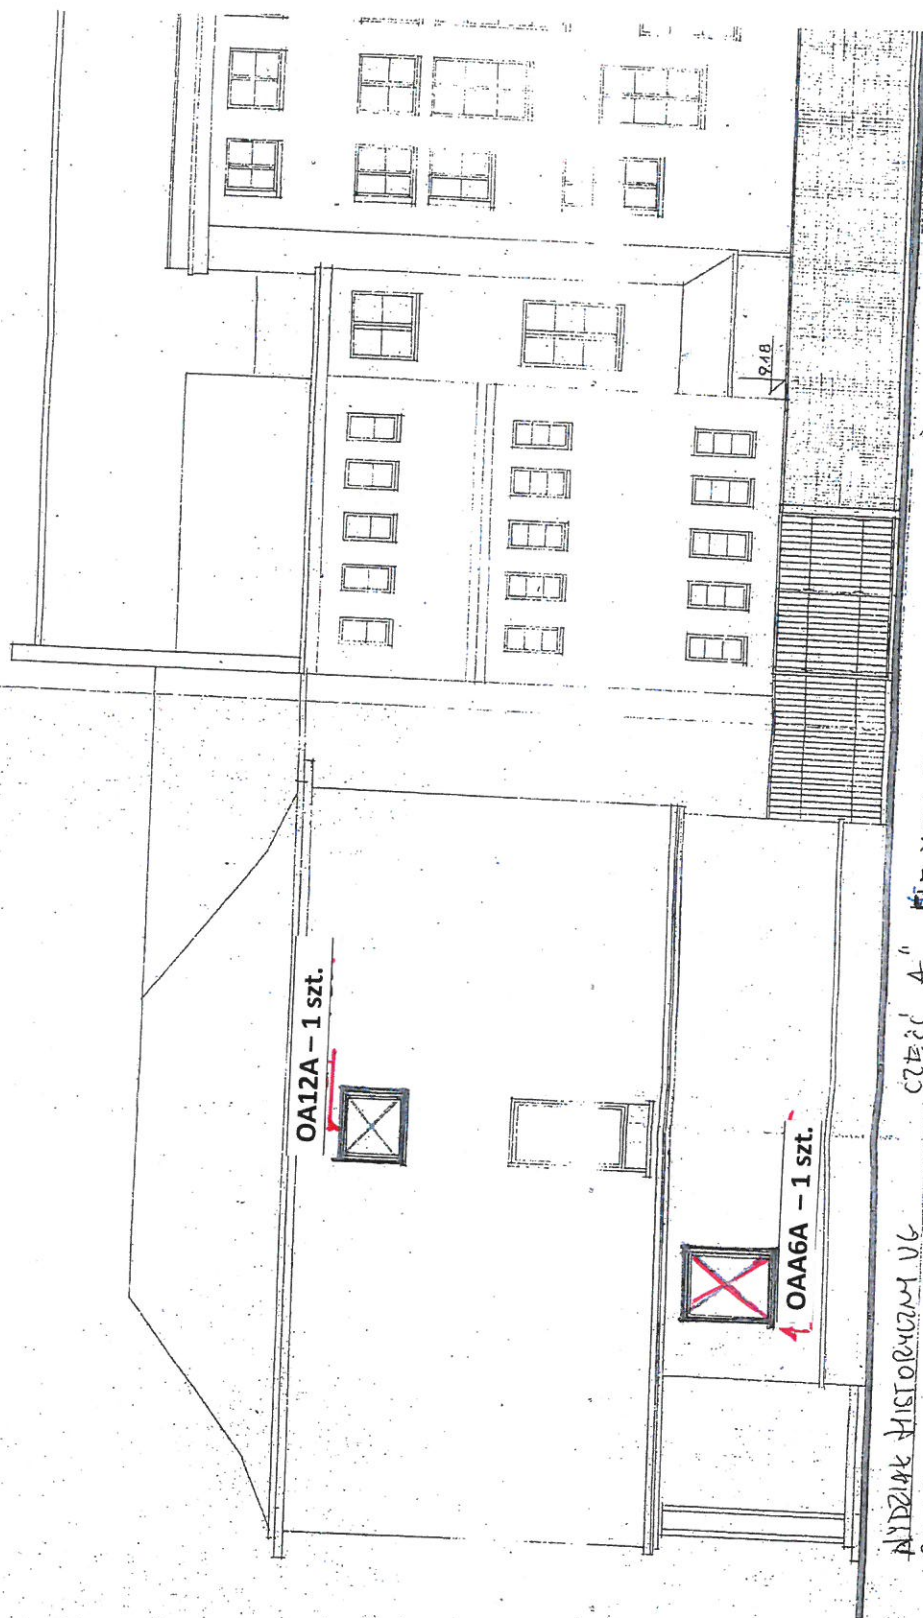

WYDZIAŁ HISTORICZNY UG
GDAŃSKA UL. BIELANOGA

CZĘŚĆ A " ELEWACJA BOCZNA

OWA POUKAZUJĄCY
Szanowny Inżynier
Nadzwyczajny Inżynier

mgr inż. arch. M. Krawiec
m. upr. 6538/00/03

CZĘŚĆ A - ELEWACJA BOCZNA