Zał. 6 - CZĘŚĆ C – Elewacja północna

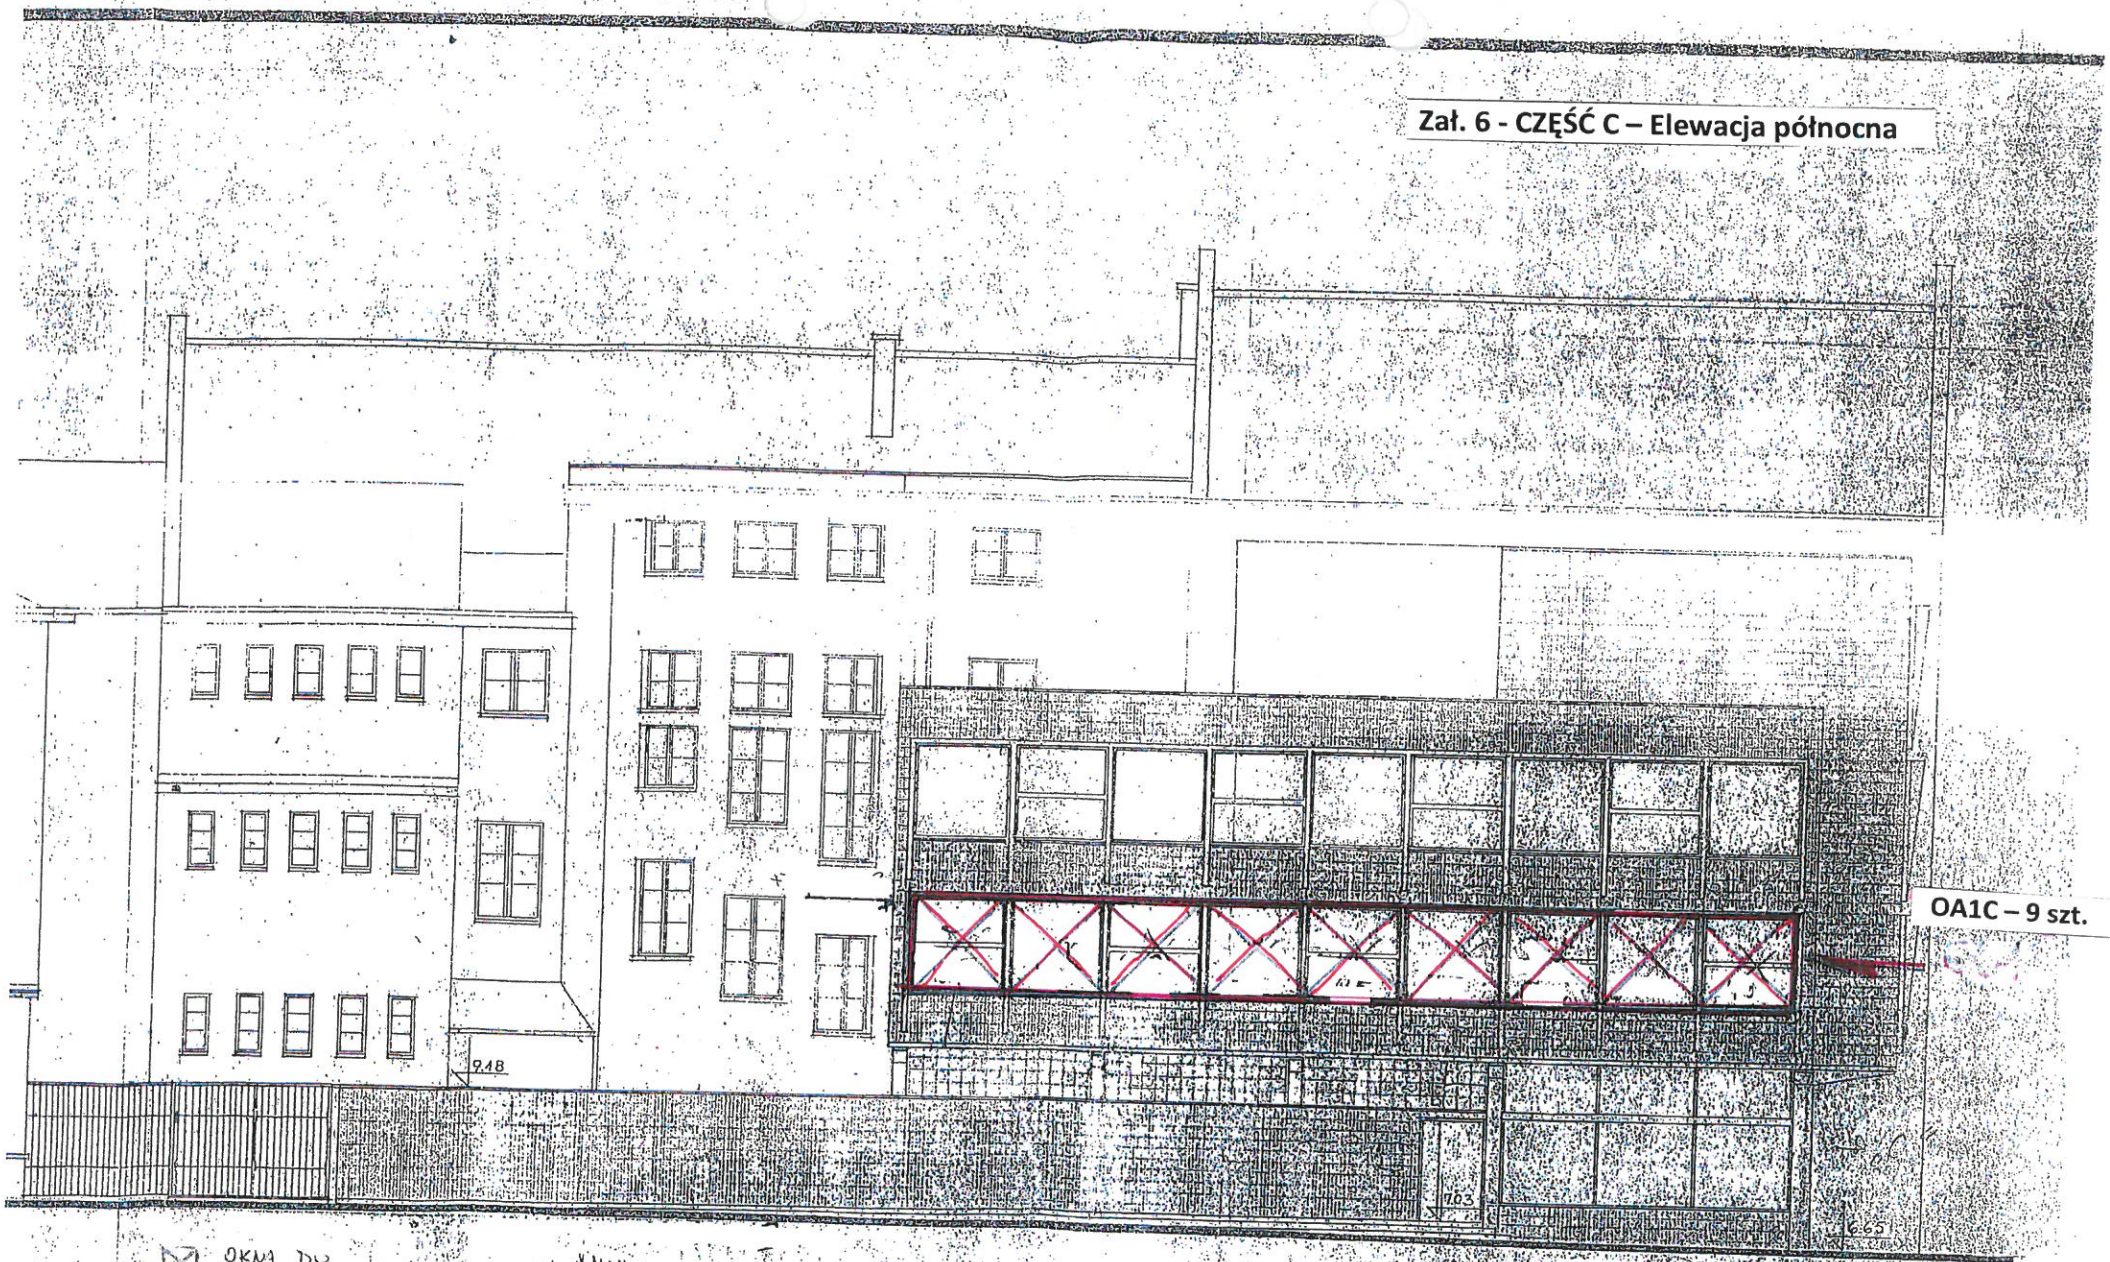

OA1C – 9 szt.

OKNA DO WYMIANY
Starosta Bielański
Nadzór Inwestorski
mgr inż. arch. Katarzyna Piątkowska
nr upr. 6628/Gd/09

WYDZIAŁ HISTORYCZNY UG
Bielańska 5 od strony kościoła

CZĘŚĆ C
C25 C

556/62
BUD. USŁUG. - BIUROWY
PROJEKT
14.

ELEWACJA PÓŁNOCNA 1/100