


Zat. 7 - CZĘŚĆ C - Elewacja wschodnia

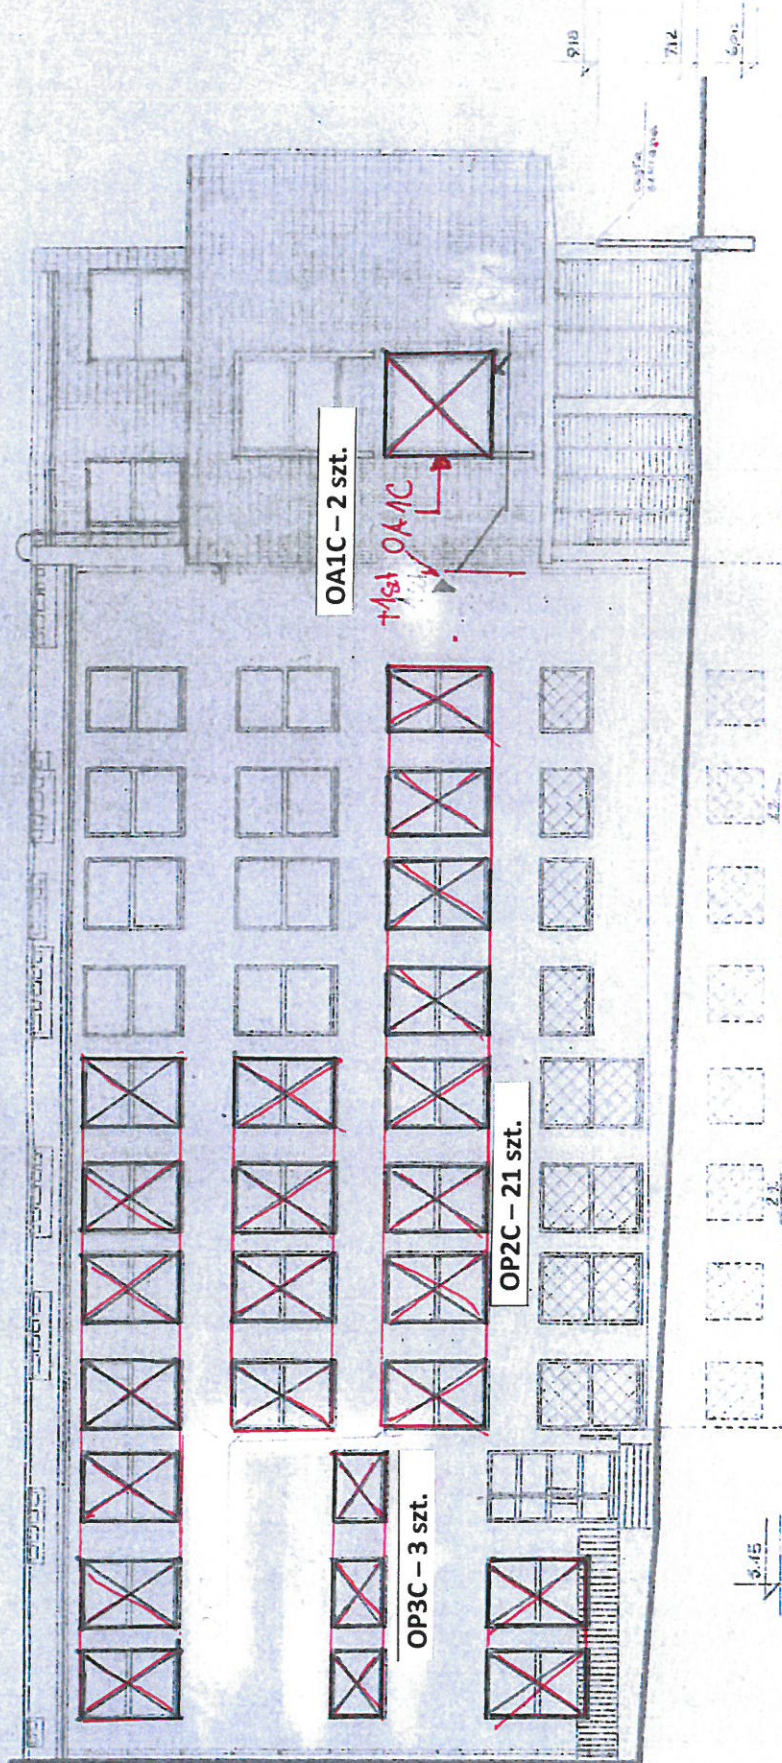

☒ KWAT. DO
LIT. MIANY

Stary Inspektor
Nadany Inspektor

mgr inż. arch. Mikołaj Piłchowski
nr upr. 16589/Gd/88

CZĘŚĆ C

CZĘŚĆ C

HYDZIAK HISTORYCZNY UL.
GPAŃSKA UL. BIELAŃSKA 5

ELEWACJA WSCHODNIA

1/100

59/63

500 USŁUG. EDYCJI
I MAJSTROSTWA

500 USŁUG. EDYCJI
I MAJSTROSTWA