




STACJA LIMNOLOGICZNA
UNIWERSYTETU GDANSKIEGO
BORUCINO GR. STĘŻYCA

ogrodzenie
długimiarowy

Blank lined area for notes or additional information.

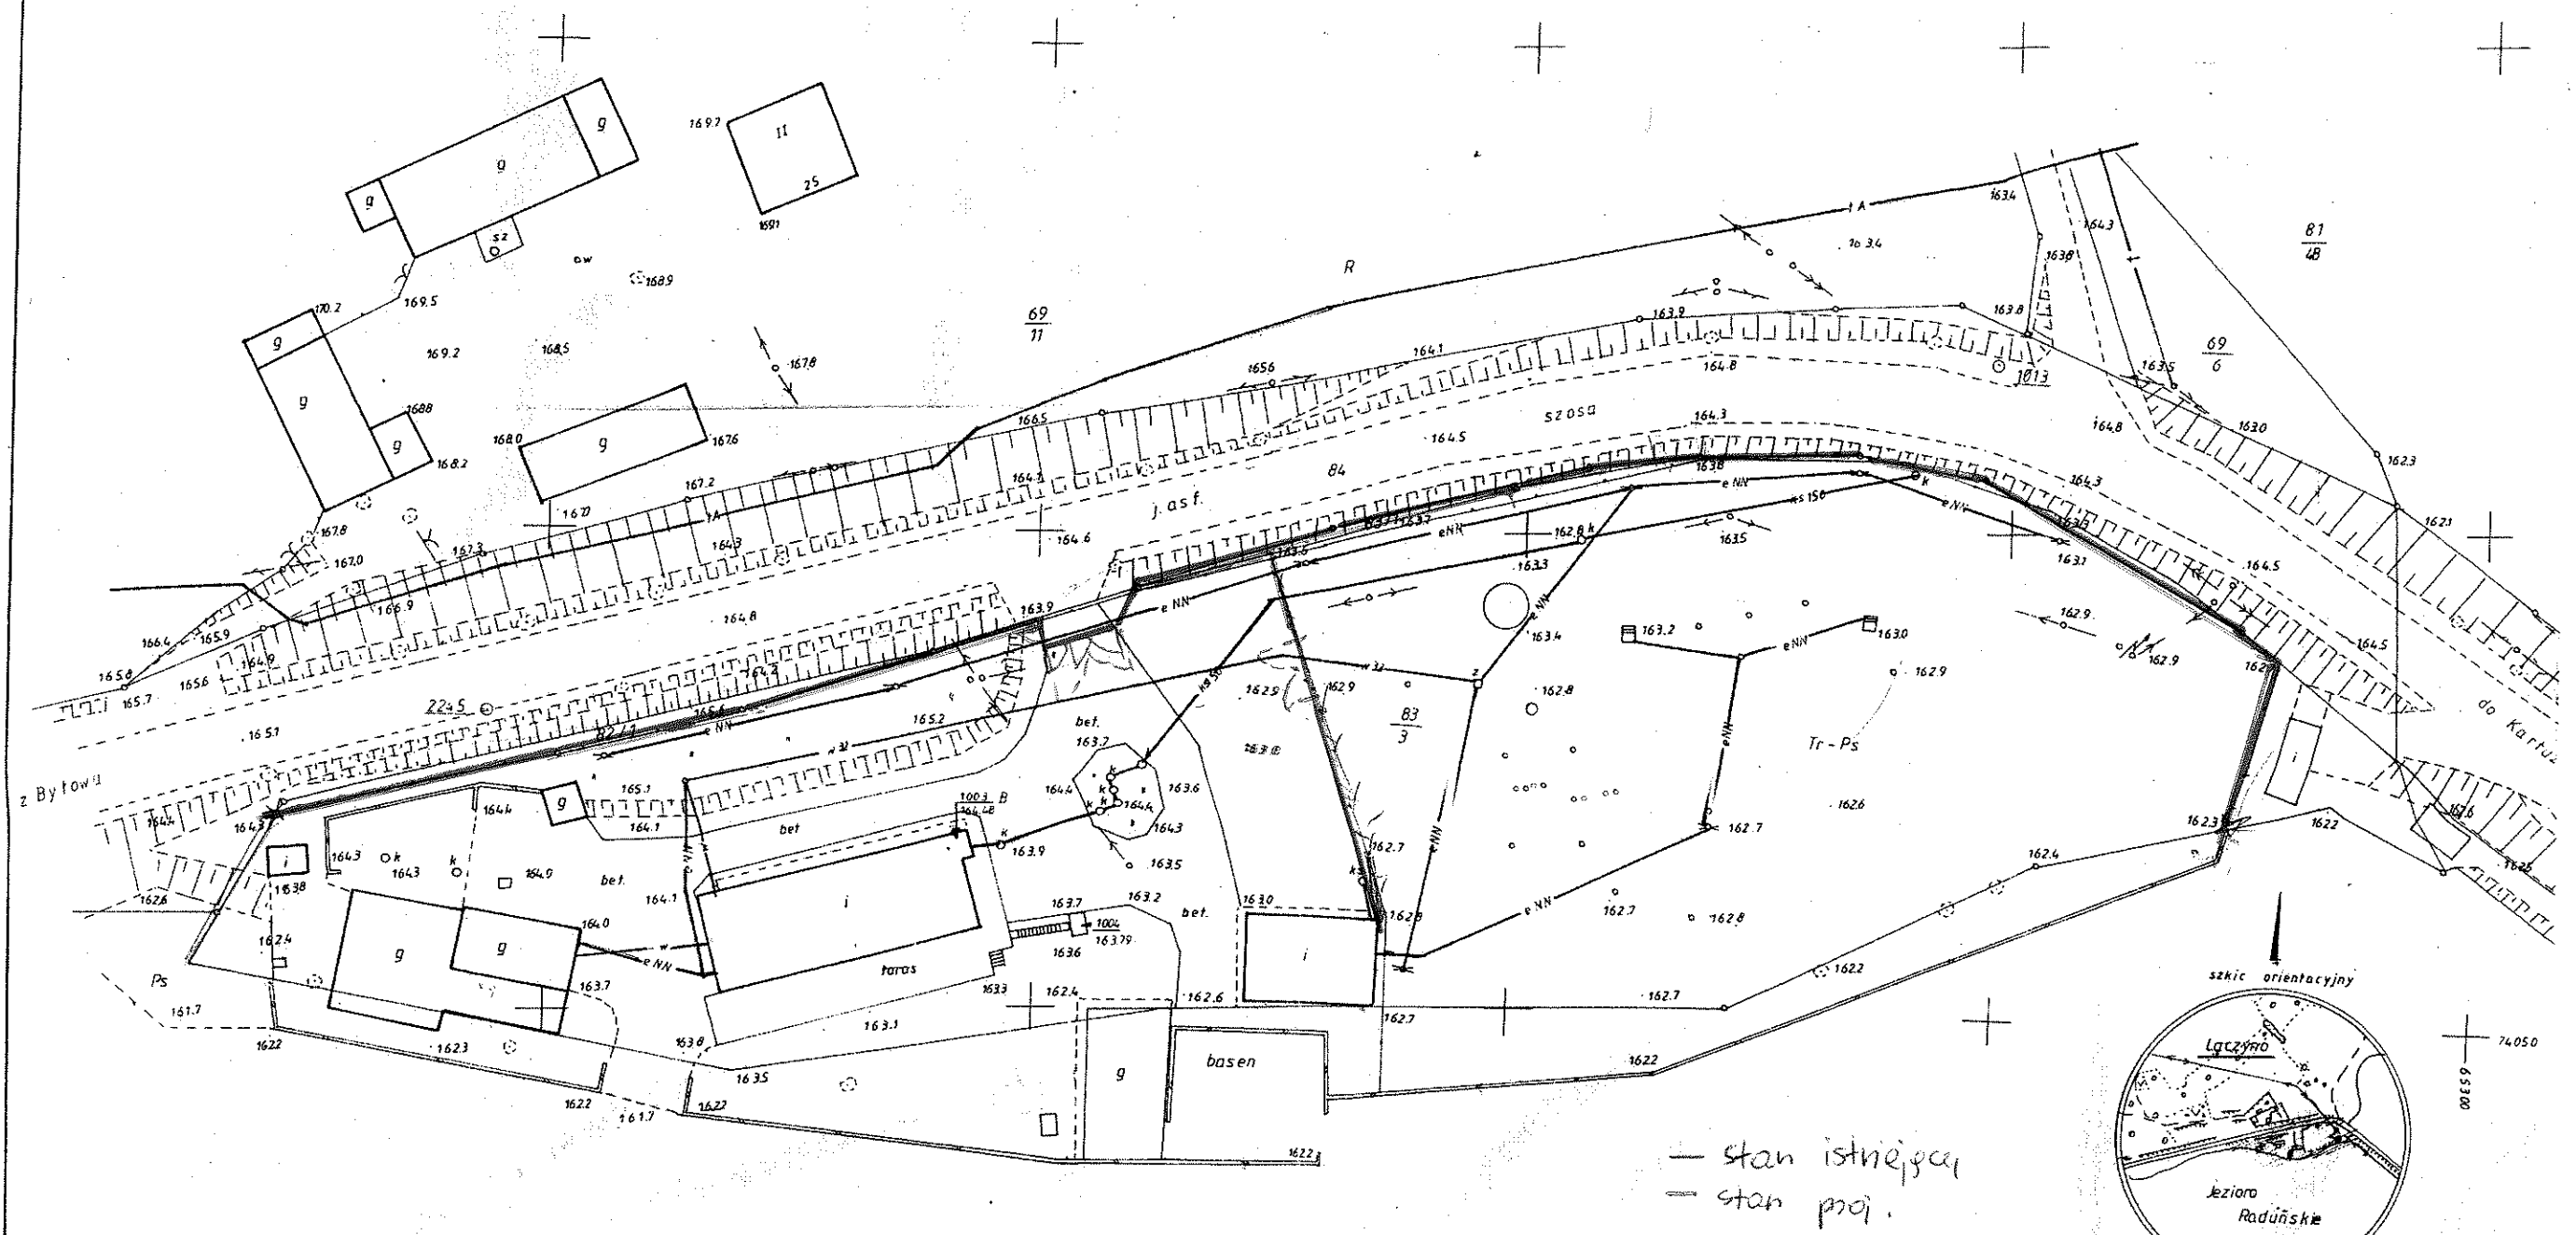

Przed przystąpieniem do prac projektowych należy na miejscu przedłożyć mapowy nanieść w skali 1:500 plan sytuacyjny i podziałowy
 a) projektować i uzgodnić w Zespole Uzgodnienia Dokumentacji w Gdańsku

Jezioro Raduńskie

BAZA STACJI LIMNOLOGICZNE UŁ
 BORUCINO

starszy inspektor
 arch. Małgorzata Działkowska
 URZA G. Nr. 1000/3558/Gd. 05

| | | | |
|---|---|--|---|
| <p>324.214.043</p> | <p>Mapa sytuacyjno-wysokościowa 1:500</p> | <p>BIURO GEODEZYJNO-PROJEKTOWE NADIR Sp. z o.o. w. Gdynia</p> | <p>Plan sytuacyjny do projektu budowlanego i w. 1:500, w. 1:500, w. 1:500 Nr. OT 813/18</p> |
| <p>Województwo: gdańskie Gmina: Stężycza BORUCINO</p> | <p>1. Osnowa: a) pozioma układ 1965 b) wysokościowa Kronsztadt 2. Pomiar: szczegółów metodą bezpośrednią, bez prawnego ustalenia granic działek; 3. Mapa: osnowa i sytuacja - cyrkli i podziałka</p> | <p>Kierownik robót [Signature]</p> | <p>Producent: 100, 100, 100, 100 17 maj 1988 r. - Praca geodezyjna Dr. U. 10 30, s. 103 i 104 24.05.1988 STARZY WOJ [Signature]</p> |