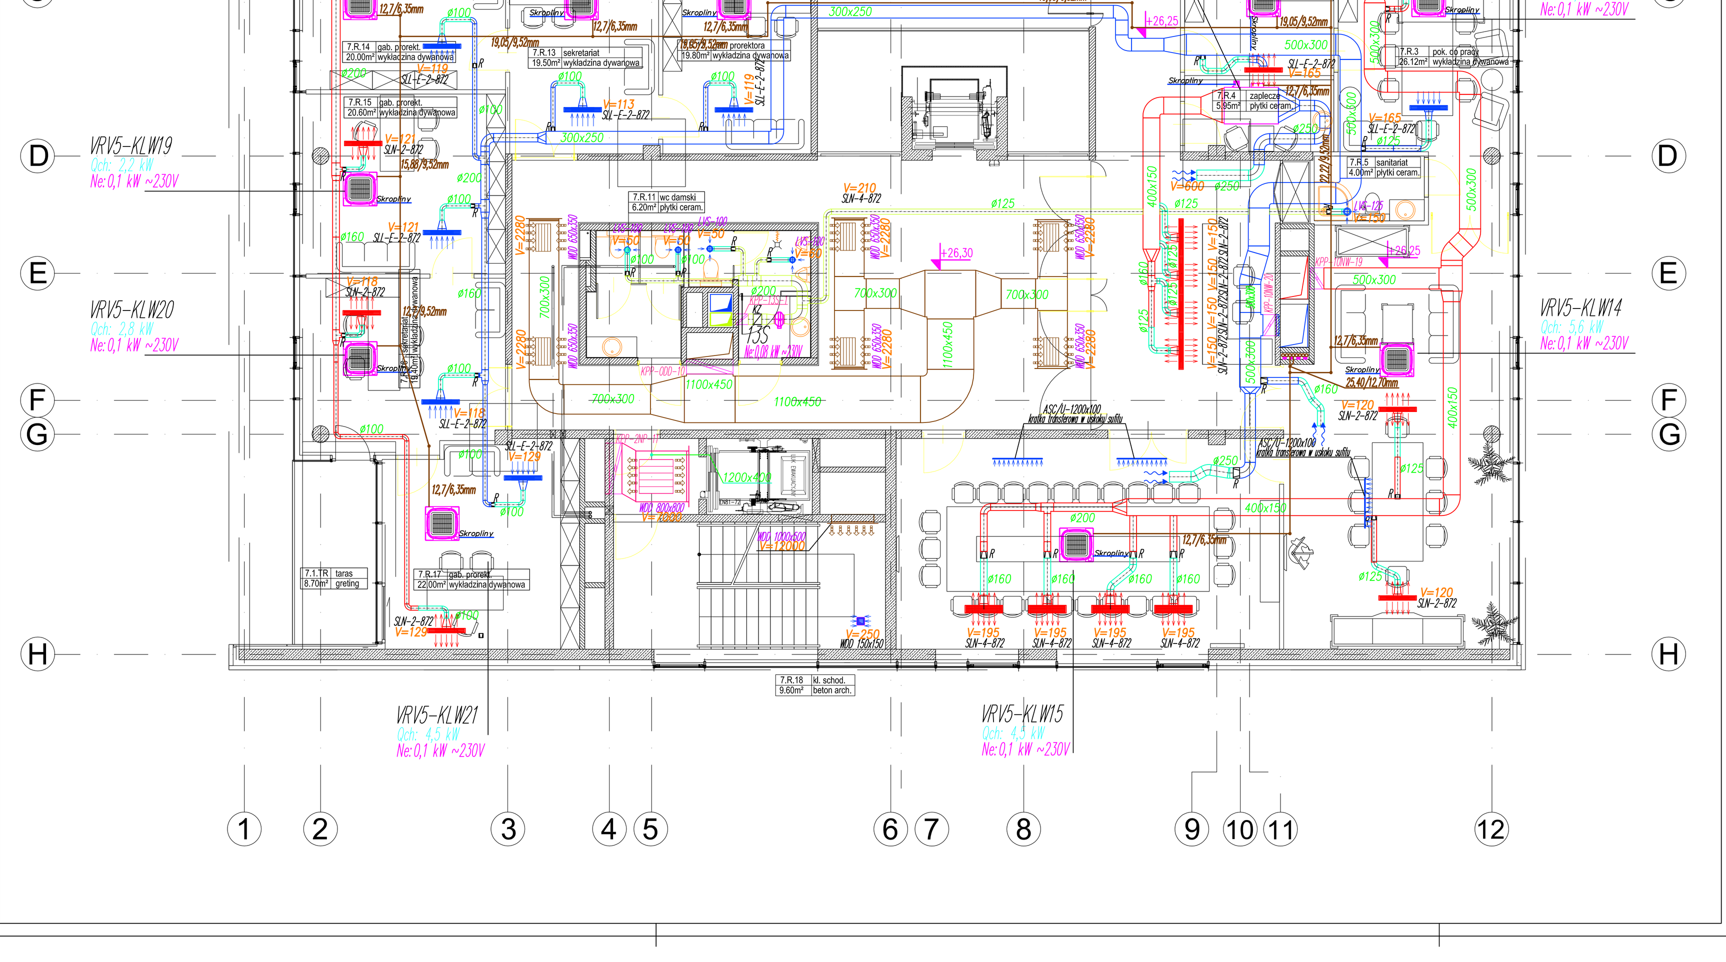

ETAPOWANIE BUDYNKU

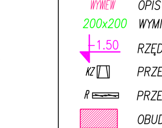

LEGENDA

- NAWIEW
- WYWIEW
- WYWIEW SANITARIATY
- POWIETRZE ŚWIEŻE
- POWIETRZE WYRZUTOWE
- SONODEC
- WENTYLACJA P.POŻ.
- WENTYLACJA NADCIŚNIENIOWA
- KLAPY P.POŻ.
- WYWIEW — OPIS
- WYWIEW — OPIS P.POŻ
- 200x200 — WYMIAROWANIE
- +1.50 — RZĘDNA WIERZCHU KANAŁU
- KZ — PRZEPUSTNICA ZWROTNA
- R — PRZEPUSTNICE
- OBUDOWA P.POŻ. EIS 120 — OBUDOWA P.POŻ.
- NAWIEWNIK SZCZELINOWY
- NAWIEWNIK WIROWY
- ANEMOSTAT NAWIEWNY
- WYWIEWNIK SZCZELINOWY
- KRATKA WYWIEWNA
- ANEMOSTAT WYWIEWNY

INWESTOR:	UNIWERSYTET GDAŃSKI ul.Bażyńskiego 1a, 80-952 Gdańsk				
PROJEKTANT:	WOLSKI & PARTNERS ARCHITEKCI sp. z o.o. ul. Orłowska 43a/5, 81-522 Gdynia				
PROJEKTANT BRANŻ:	KLIMASTER J. Bystrzyński i T. Mróz Sp. J. ul. Świętokrzyska 62, 80-180 Gdańsk				
NAZWA PROJEKTU:	BUDYNEK WYDZIAŁU NEOFILOLOGII I REKTORATU UNIWERSYTETU GDAŃSKIEGO				
NAZWA RYSUNKU: RZUT POZIOMU +7					SKALA 1:100
FAZA PROJEKTU: PROJEKT BUDOWLANY	BRANŻA: WENTYLACJA I KLIMATYZACJA				
	IMIĘ I NAZWISKO	NR UPRAWNIEŃ	PODPIS	DATA	NR RYSUNKU
PROJEKTOWAŁ:	Mgr inż. Jerzy Bystrzyński	1319/Gd/83		05.2010	9
OPRACOWAŁ:	Mgr inż. Paweł Wójcik			05.2010	
SPRAWDZIŁ:	Mgr inż. Tomasz Mróz	5312/Gd/92		05.2010	