


Podłączenie okablowanie pionowego (komp.)

szczegółowe wyposażenie w elementy aktywne systemu sieci informatycznej wg. wytycznych przedstawiciela działu informat. Inwestora

Podłączenie okablowania poziomego

Podłączenie okablowanie pionowego (telef.)

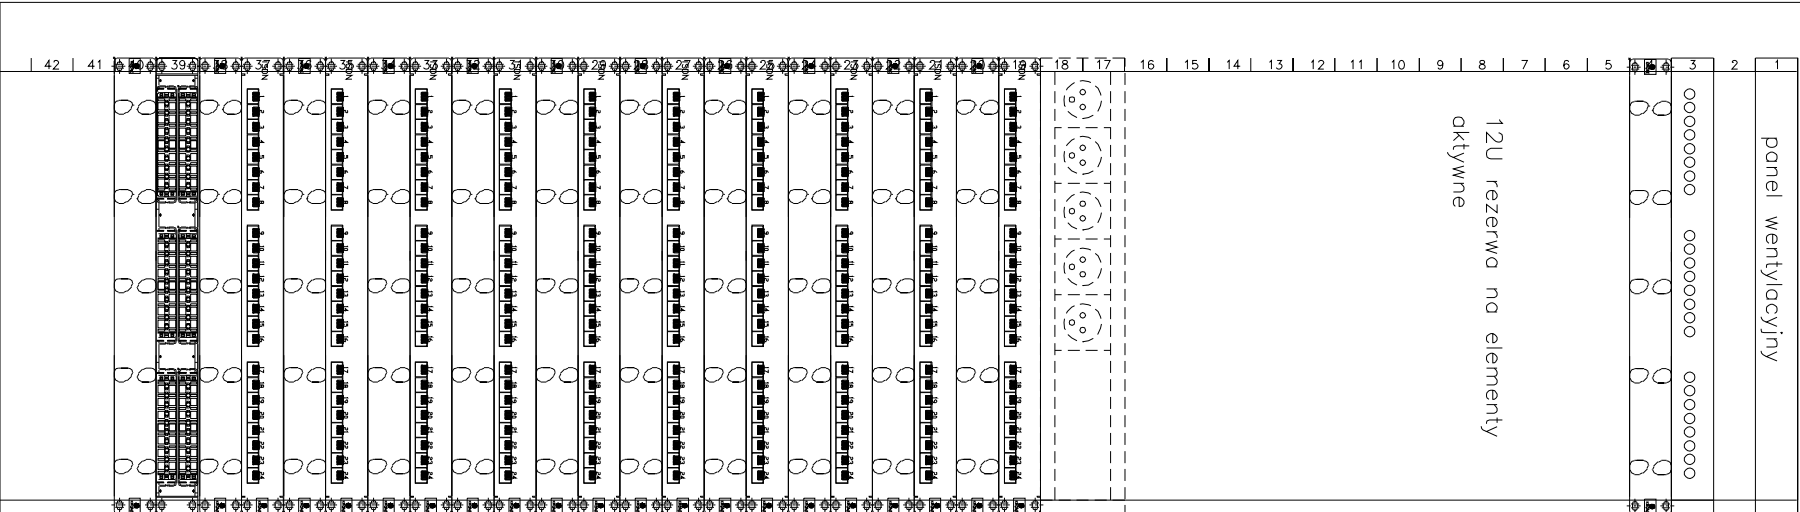

**WOLESIKI**  
arointelkoci

WOLSKI & PARTNERS Architektura Spółka z o.o.  
81-522 Gdynia, ul. Orlowska 43A/1  
tel: +48 58 668 48 50 fax: +48 58 668 03 33  
e-mail: biuro@wparchitektura.pl, www. wparchitektura.pl

INWESTOR

UNIWERSYTET GDAŃSKI  
ul. Bażyńskiego 1a, 80-952 Gdańsk

INWESTYCJA

BUDOWA BUDYNKU NEOFILOLOGII  
WYDZIAŁU FILOLOGICZNEGO  
NA TERENIE KAMPUSU BAŁTYCKIEGO  
UNIWERSYTETU GDAŃSKIEGO W GDAŃSKU

ADRES

GDAŃSK, róg ul. Włła Stwosza/Bażyńskiego,  
dz. nr 232/9, obręb 13

AUTORZY PROJEKTU

Jacek Andrzejczak

upr. nr 62/Gd/2002

podpis :

OPRACOWANIE

Marek Florianowicz

podpis :

SPRAWDZAJĄCY

Zbigniew Andrzejczak

upr. nr 26P-III-630/203/79

podpis :

BRANŻA

FAZA

ELEKTRYCZNA

PROJEKT  
WYKONAWCZY

NAZWA RYSUNKU

KONDYGNACYJNY PUNKT DYSTRYBUCYJNY KD3.0  
- WIDOK I ROZMIESZCZENIE APARATÓW

SKALA

DATA

NR RYSUNKU

1:125

05/2010

E836/7.2-19