Symbol rozdzielnicy: 1RO/2.3

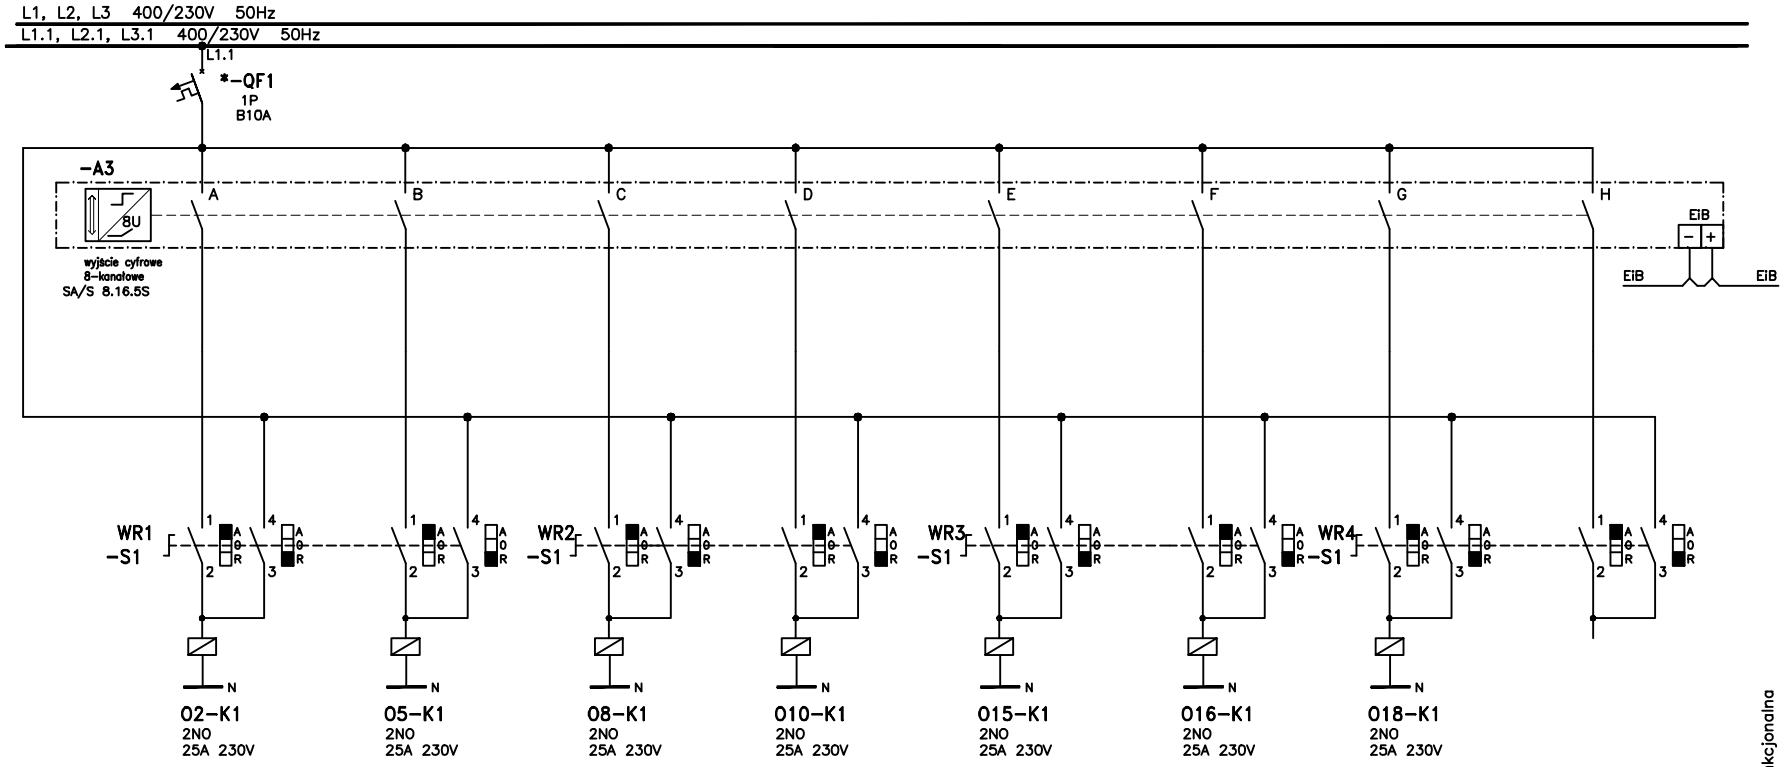

NUMER OBWODU	1RO/2.3/02	1RO/2.3/05	1RO/2.3/08	1RO/2.3/010	1RO/2.3/015	1RO/2.3/016	1RO/2.3/018		
MOC ZAINST. 3-FAZOWA [W]									
MOC ZAINST. 1-FAZOWA [W]									
NAZWA PRZEZNACZENIE OBWODU	sterowanie centralne zał/wył obwodu oświet. 02	sterowanie centralne zał/wył obwodu oświet. 05	sterowanie centralne zał/wył obwodu oświet. 08	sterowanie centralne zał/wył obwodu oświet. 010	sterowanie centralne zał/wył obwodu oświet. 015	sterowanie centralne zał/wył obwodu oświet. 016	sterowanie centralne zał/wył obwodu oświet. 018	rezerwa	
GRUPA FUNKCJONALNA									

proj jack
(058) 629-70-20
www.proj-jack.pl

AUTORZY	Nr uprawnień	podpis
Jacek Andrzejczak Marek Florianowicz	62/Gd/2002	
SPRAWDZIŁ.		
Zbigniew Andrzejczak	ZGP-III-630/203/79	

BUDOWA BUDYNKU NEOFILOLOGII WYDZ. FILOLOGICZNEGO
GDAŃSK, róg ul. Wita Stwosza/Bażyńskiego, dz. nr 232/9, obręb 13

INSTALACJE ELEKTRYCZNE WEWNĘTRZNE

ROZDZIELNICA 1RO/2.3-SCHEMAT ZASADNICZY STEROWANIA

REV. | DATA

STRONA	STRON
1	1
DATA	NR.RYSUNKU
05.2010	E836/7.1-180