Symbol rozdzielnicy	1RO/1.3

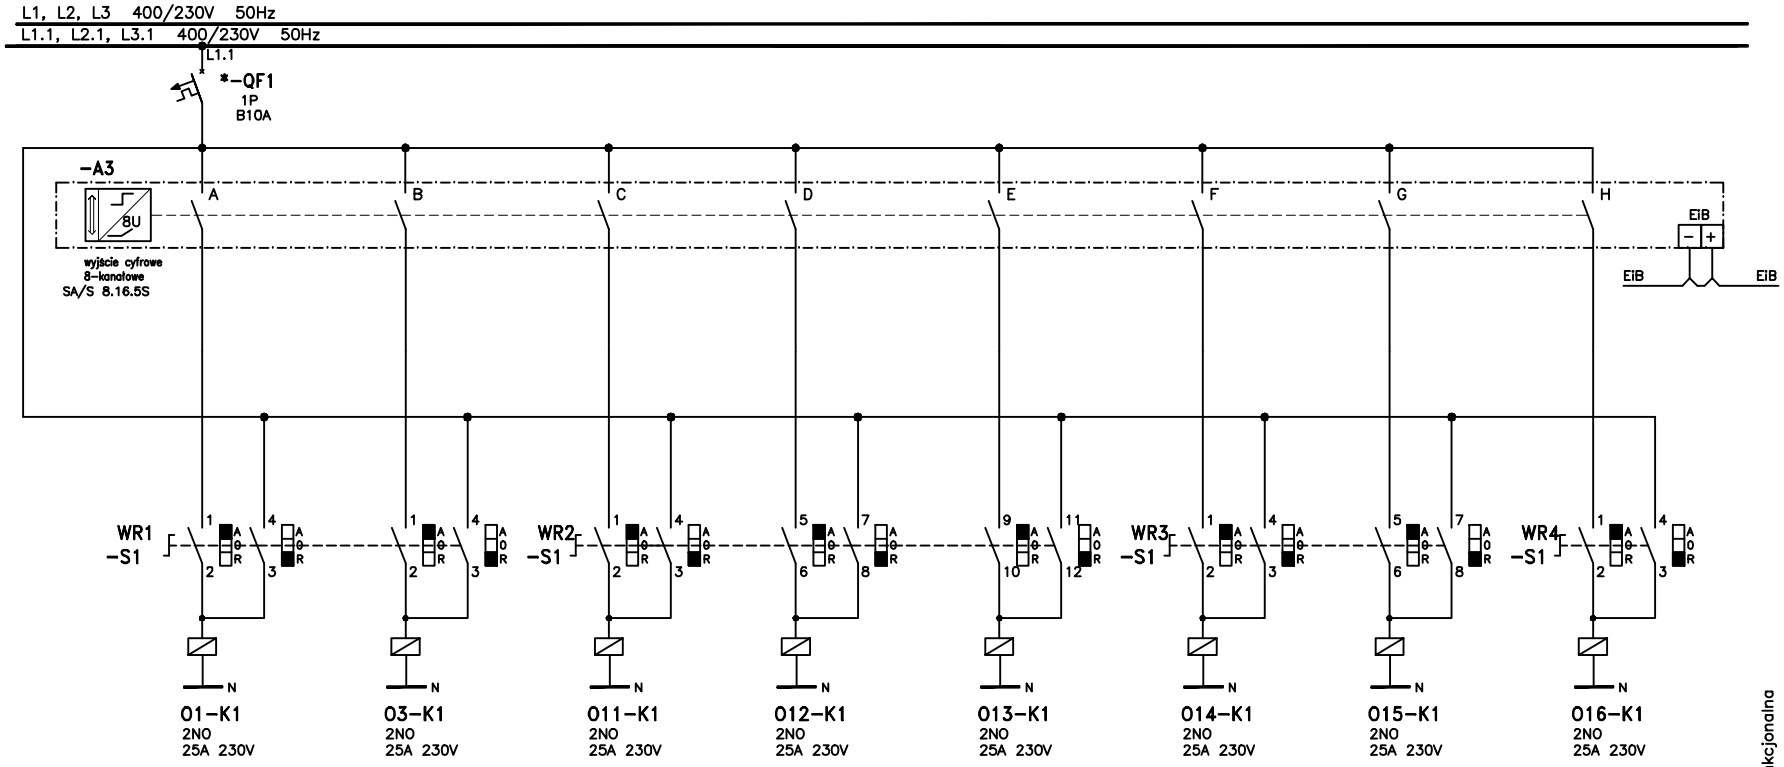

NUMER OBWODU	1RO/1.3/01	1RO/1.3/03	1RO/1.3/011	1RO/1.3/012	1RO/1.3/013	1RO/1.3/014	1RO/1.3/015	1RO/1.3/016	
MOC ZAINST. 3-FAZOWA [W]									
MOC ZAINST. 1-FAZOWA [W]									
NAZWA PRZEZNACZENIE OBWODU	sterowanie centralne zał/wył obwodu oświet. 01	sterowanie centralne zał/wył obwodu oświet. 03	sterowanie centralne zał/wył obwodu oświet. 011	sterowanie centralne zał/wył obwodu oświet. 012	sterowanie centralne zał/wył obwodu oświet. 013	sterowanie centralne zał/wył obwodu oświet. 014	sterowanie centralne zał/wył obwodu oświet. 015	sterowanie centralne zał/wył obwodu oświet. 016	
GRUPA FUNKCJONALNA									

proj jack
(058) 629-70-20
www.proj-jack.pl

AUTORZY	Nr uprawnień	podpis
Jacek Andrzejczak Marek Florianowicz	62/Gd/2002	
SPRAWDZIŁ.		
Zbigniew Andrzejczak	ZGP-III-630/203/79	

BUDOWA BUDYNKU NEOFILOLOGII WYDZ. FILOLOGICZNEGO
GDAŃSK, róg ul. Wita Stwosza/Bażyńskiego, dz. nr 232/9, obręb 13

INSTALACJE ELEKTRYCZNE WEWNĘTRZNE

ROZDZIELNICA 1RO/1.3-SCHEMAT ZASADNICZY STEROWANIA

REV.	DATA	STRONA	STRON
		1	1
		DATA	NR.RYSUNKU
		05.2010	E836/7.1-174