RZUT PIWNICY I STROPU NAD PIWNICĄ

Skala 1:100

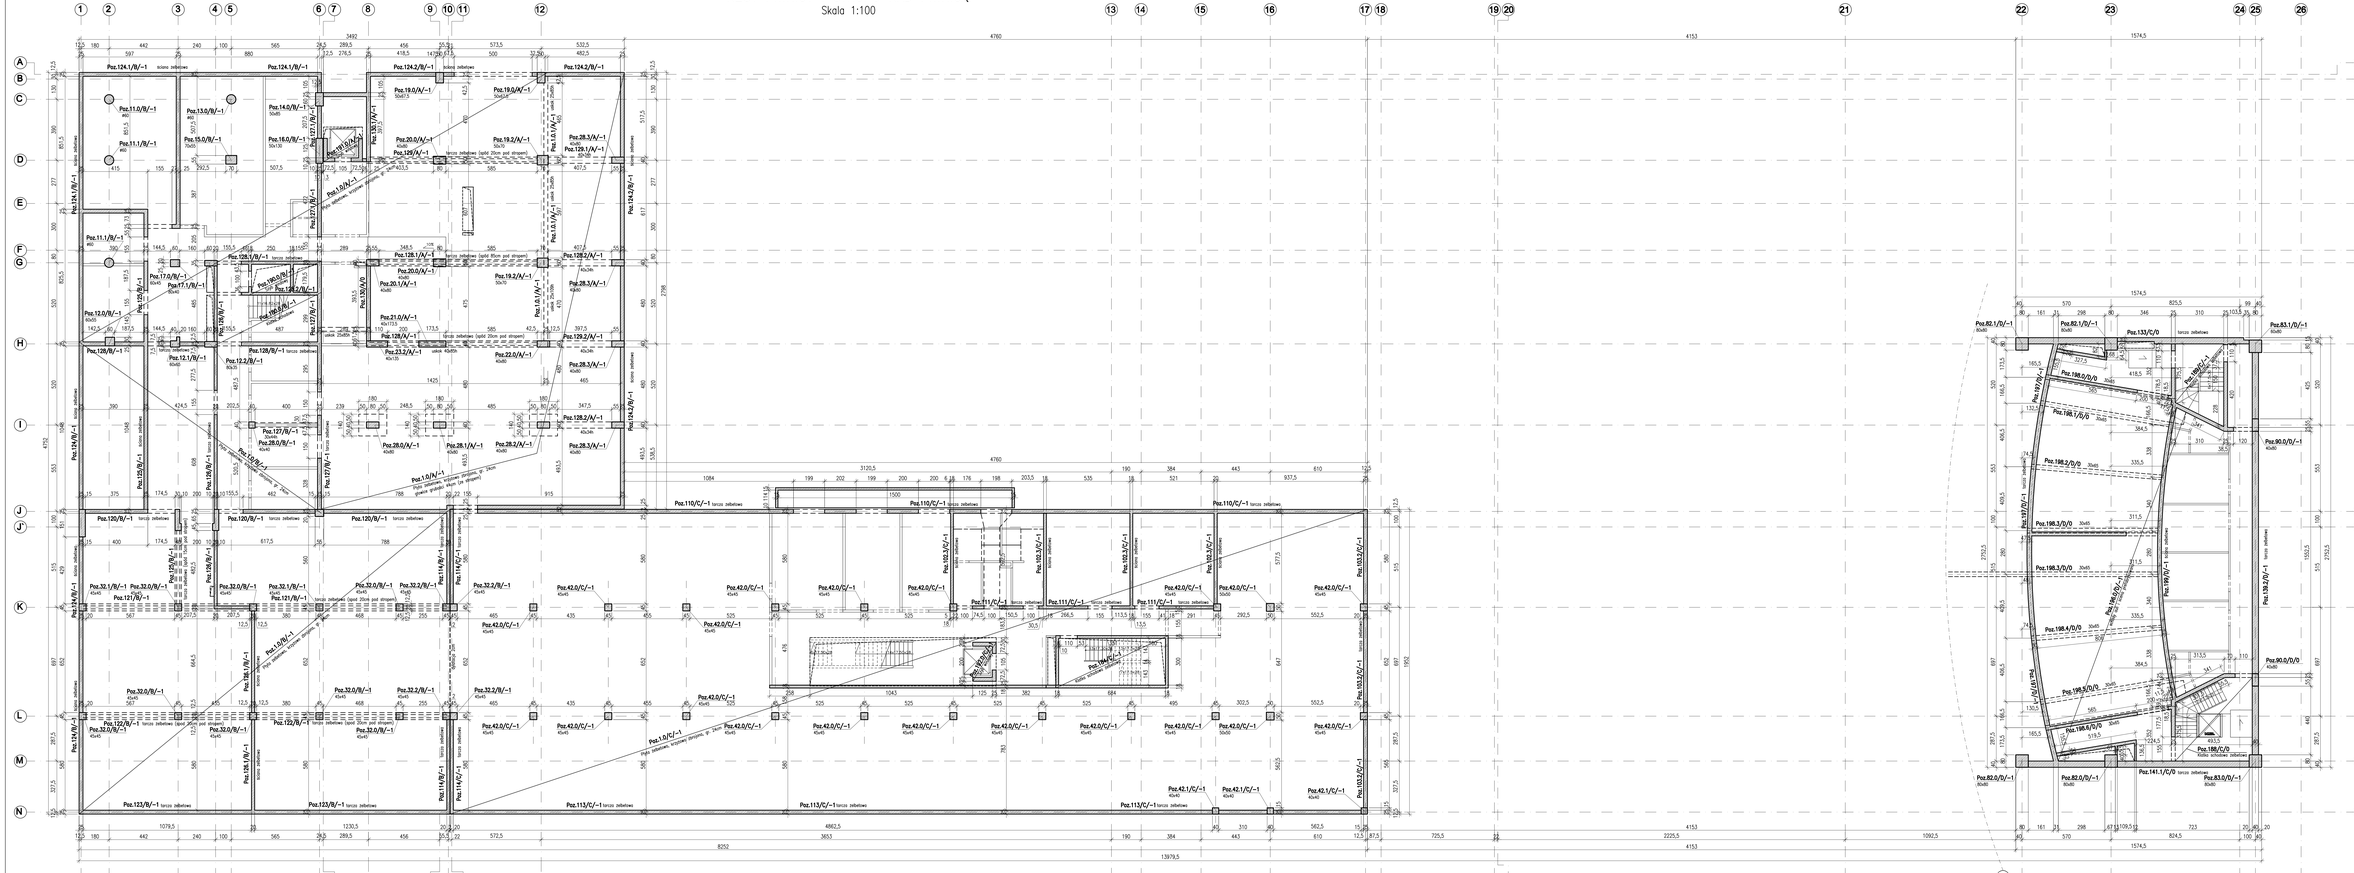

1. Elementy wykonane beton:
   - ściany, tarcze – beton B30
   - słupy – beton B37
   - podłogi, belki – beton B30
   - Stal zbrojeniowa BSt500, A–0.
2. Strop:
   - Strop żelbetowy krzyżowo–zbrojony gr. 24cm z betonu B37 oraz głowicami gr.44cm ze stropem.
3. Klatki schodowe i szyty windowe monolityczne z betonu B30.
4. Schody ouli i scena prefabrykowane.
5. Ściany wypełniające murowane z bloczków SILKA gr.15cm na zaprawie klejowej o Rz=10MPa.
6. Elementy stalowe:
   Stal St3S, elektrody ER 146.
7. Prace budowlane należy prowadzić wyłącznie na podstawie Projektu Wykonawczego.

± 0,00=24,90m n.p.m.

BOLSKI & PARTNERS Architekci
80-180 Gdańsk
ul. Marii Skłodowskiej-Curie 9
tel.+48 58 668 45 58 fax.+48 58 668 52 22
e-mail: biuro@bolski.pl www.bolski.pl

PRACOWNIA KONSTRUKCYJNA
BAYER PROJECT
mgr inż. Andrzej Bayer
80-340 Żysowice, ul. Jagiellońska 46
tel./fax: (0-91) 48 91 22, e-mail: bayerp@wp.pl

PRAWA AUTORSKIE ZASTRZEŻONE/
COPY RIGHTS RESERVED
Projekt nie może być kopiowany ani powielany w żadnej formie bez pisemnej zgody autora projektu pod rygorem odpowiedzialności karnej.

PROJEKTANT:	podpis i pieczęć
mgr inż. Andrzej Bayer upr. nr 661/01 specjalność: konstrukcyjno-budowlana	
OPRACOWAŁ:	podpis i pieczęć
mgr inż. Paweł Dolatowski	
SPRAWDZIŁ:	podpis i pieczęć
mgr inż. Sławomir Szyszko upr. proj. nr ZAP/0373/POKL/04 specjalność: konstrukcyjno-budowlana	

Inwestycja:
BUDOWA BUDYNKU WYDZIAŁU NEOFILOLOGII W RAMACH KAMPUSU BIAŁOWIŚKIEGO UNIWERSYTETU GDAŃSKIEGO

Adres:
Gdańsk, róg ul. Wita Stwosza/Bażyńskiego, dz. nr 4/3, obręb 18

Inwestor:
UNIWERSYTET GDAŃSKI
ul. Bażyńskiego 1a
80-952 Gdańsk

Temat rysunku:
RZUT PIWNIC
I STROPU NAD PIWNICAMI

Branża: KONSTRUKCJA	Faza: P.B.

skala:	data:	k.	ds	sp	nr	zm/uwag
1:100	Sopot 12.2009	-1	-		2/00	