

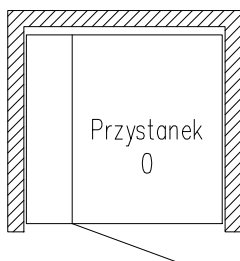
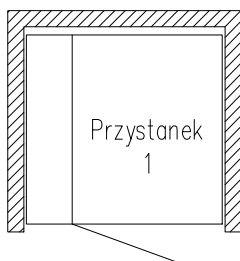
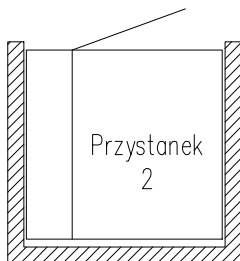



Swiatlo otworu

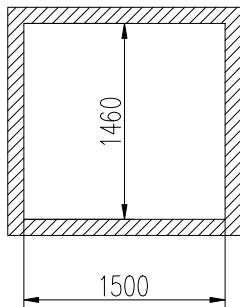


M = skrzydło drzwi zachodzi 50 mm na framugę, zostaw wolna przestrzeń

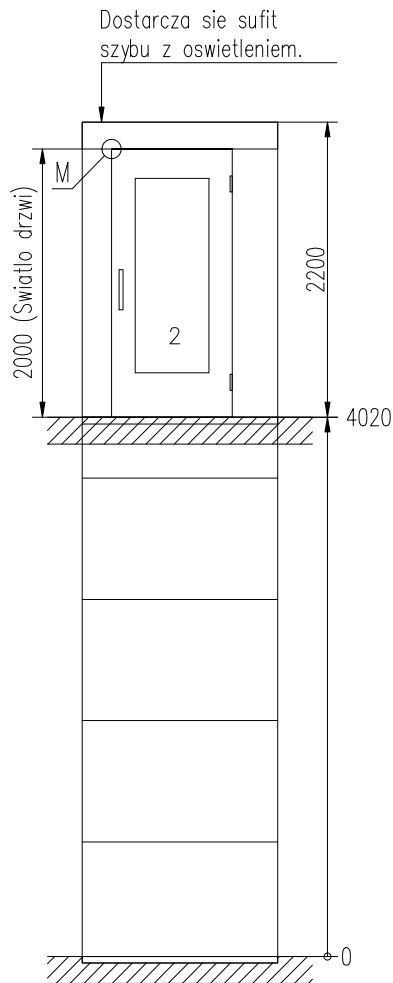

ściana C

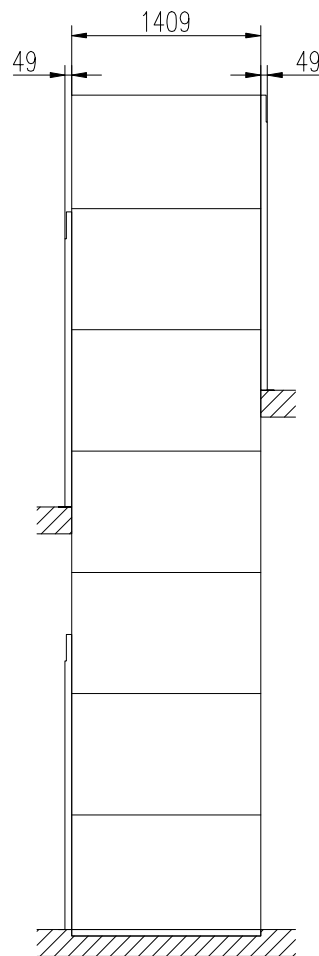


ściana B

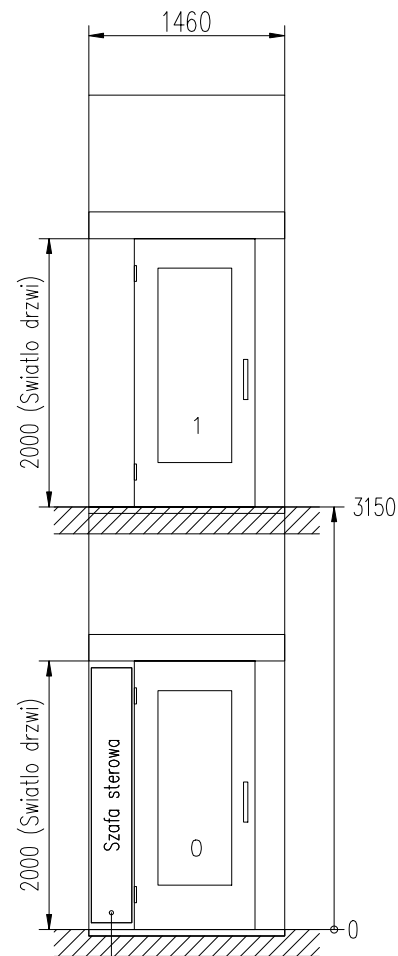


ściana A

Nie zastawiac, dostep do awaryjnego opuszczania

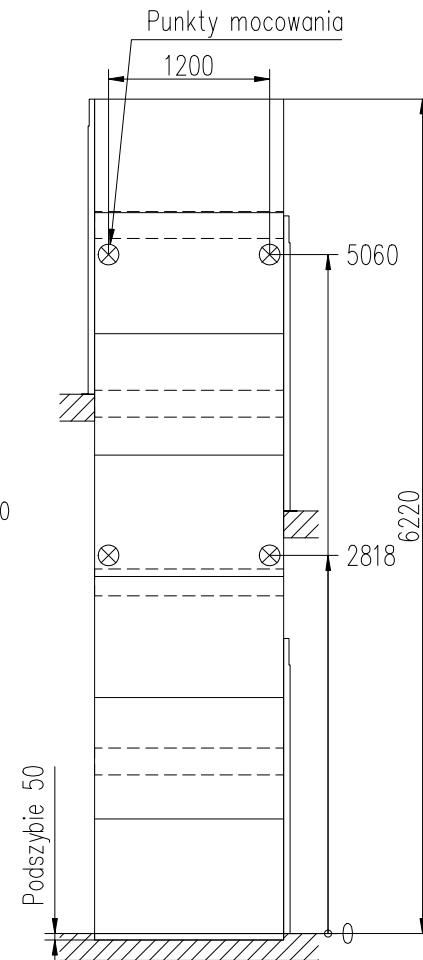

ściana D

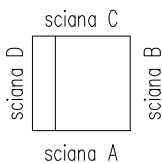

Budynek Neofilologii
Uniwersytetu Gdanskiego
Gdansk rog ul. Wita Stwosza/ Bazynskiego



Ritad
Konstr.

Rysunek szybu A 5000

Skala
1:37
Ritn.-nr

Filnamn 61547-W
Datum 11-04-08
Blad 1