

WYKONCZENIE POWIERZCHNI, SWIATŁO DRZWI ETC.

Kompletny szyb malowany na biały kolor RAL 9016

profile narożne i listwy z anodowanego aluminium


pienowa sciana platformy lakierowane proszkowo na kolor aluminium RAL 9006

Front/y drzwiowy/e dostarcza się malowane na biały kolor RAL 9016.

Swiatlo drzwi

Przystanek	W	H
Przystanek 0	900	2000
Przystanek 1	900	2000
Przystanek 2	900	2000

Wymiary platformy sciana C

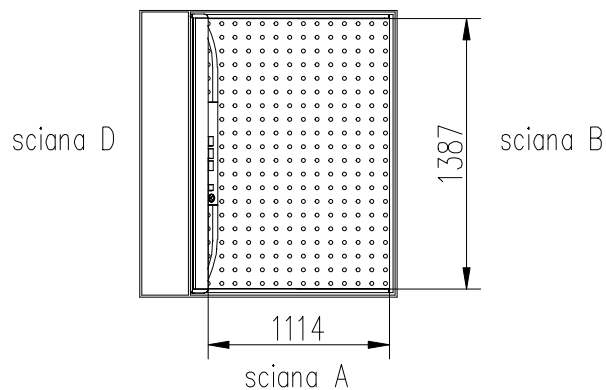

Budynek Neofilologii

Uniwersytetu Gdanskiego

Gdansk rog ul. Wita Stwosza/ Bazynskiego



Ritad

Konstr.

Rysunek szybu A 5000

Skala

1:37

Filnamn

61547-W

Datum

11-04-08

Ritn.-nr

Blad

2