


PION WC

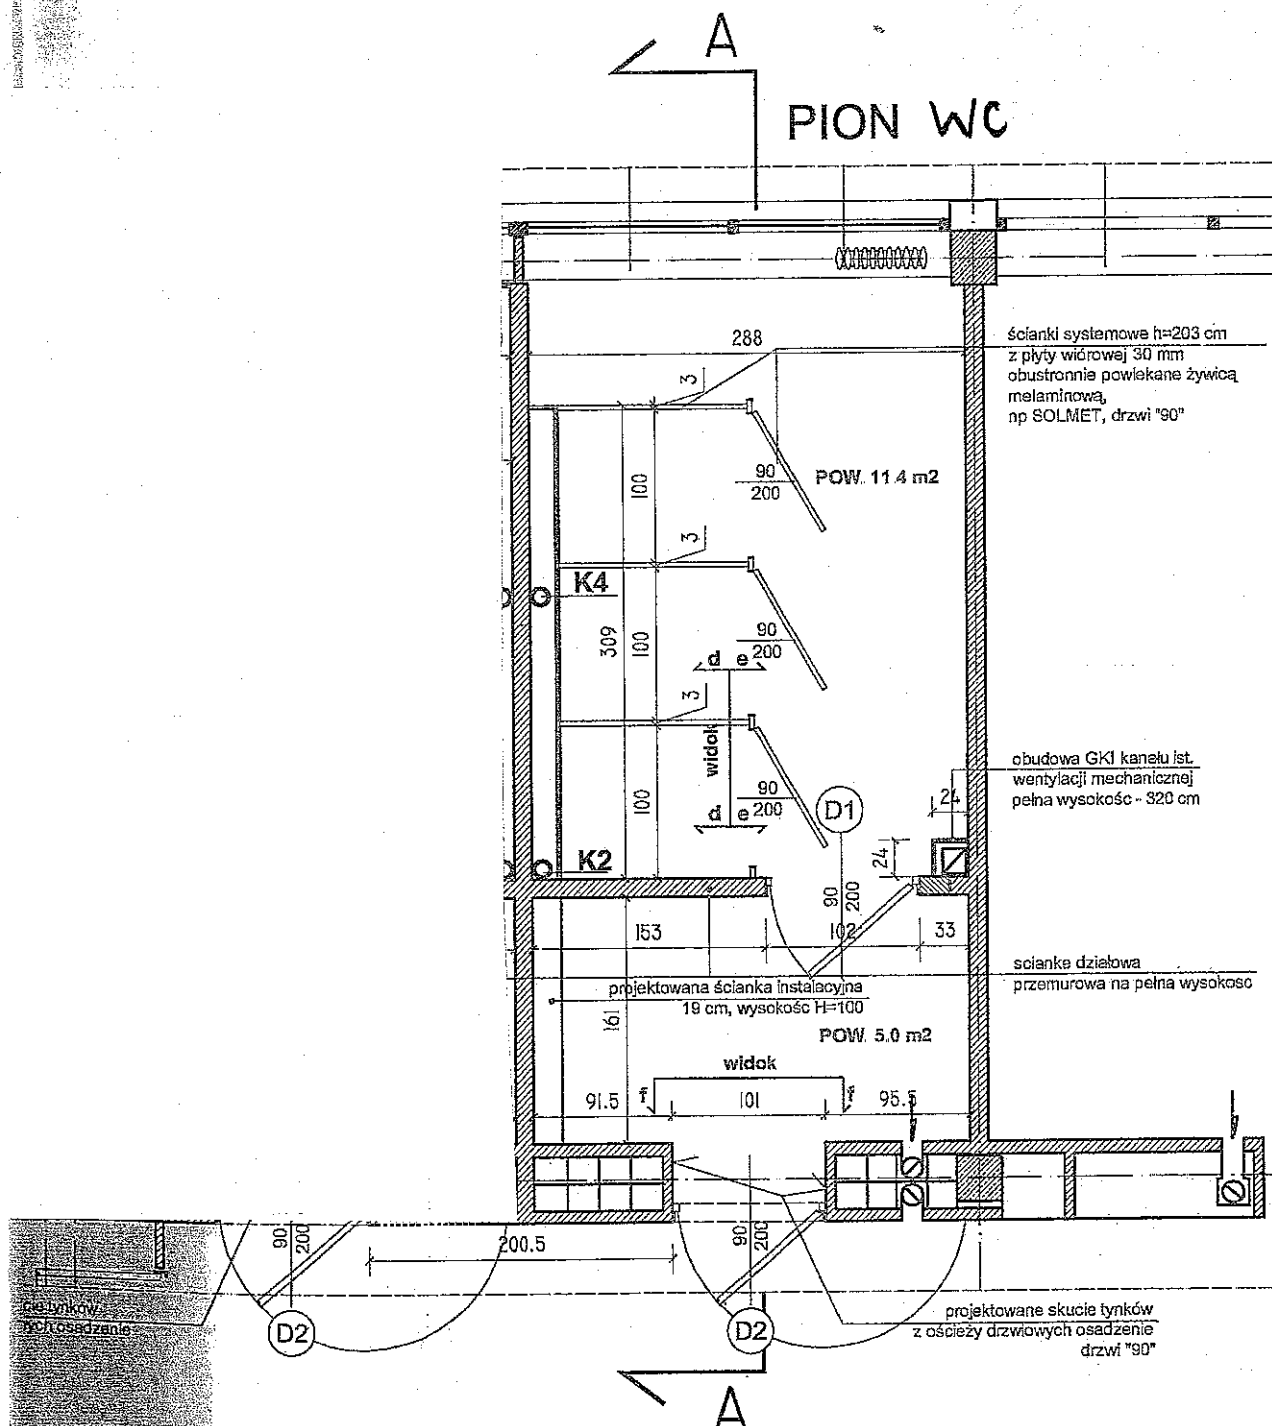

ELEMENTY ISTNIEJACE

WYDZIAŁ MATEMATYKI FIZYKI I INFORMATYKI



ścianki
uch. osadzenie

projektowane skucie tynków
z ościeży drzwiowych osadzenie
drzwi 90"

STUDIO PROJEKTOWE „SIM”

WYONA I SŁAWOMIR SMYCZYŃSKY S.C.
80-175 GDAŃSK, UL. ORZECHOWA 5

INWESTOR

UNIwersytet Gdański
UL. BAZYŃSKIEGO 1a
80-952 GDAŃSK

NAZWA PROJEKTU

**PROJEKT
BUDOWLANO - WYKONAWCZY**
REMONTU 1 PIONU WĘZŁÓW WC
BUDYNEK B (przy holu)

OBIEKT

WYDZIAŁ MATEMATYKI, FIZYKI
I INFORMATYKI
GDAŃSK, UL. WITA STWOSZA

NAZWA RYSUNKU

PROJEKT - RZUT POMIESZCZEŃ

PROJEKTANT
mgr inż. bud. SŁAWOMIR SMYCZYŃSKI
upr. bud nr 115/Gd02

PODPIS

DATA

05.2009

HRYS

A/b-03

SKALA


1:50

ROZBIÓRKI/DEMONTAŻE

PRACE BUDOWLANE PROJEKTOWANE

ELEMENTY ISTNIEJĄCE

WYDZIAŁ MATEMATYKI FIZYKI I INFORMATYKI

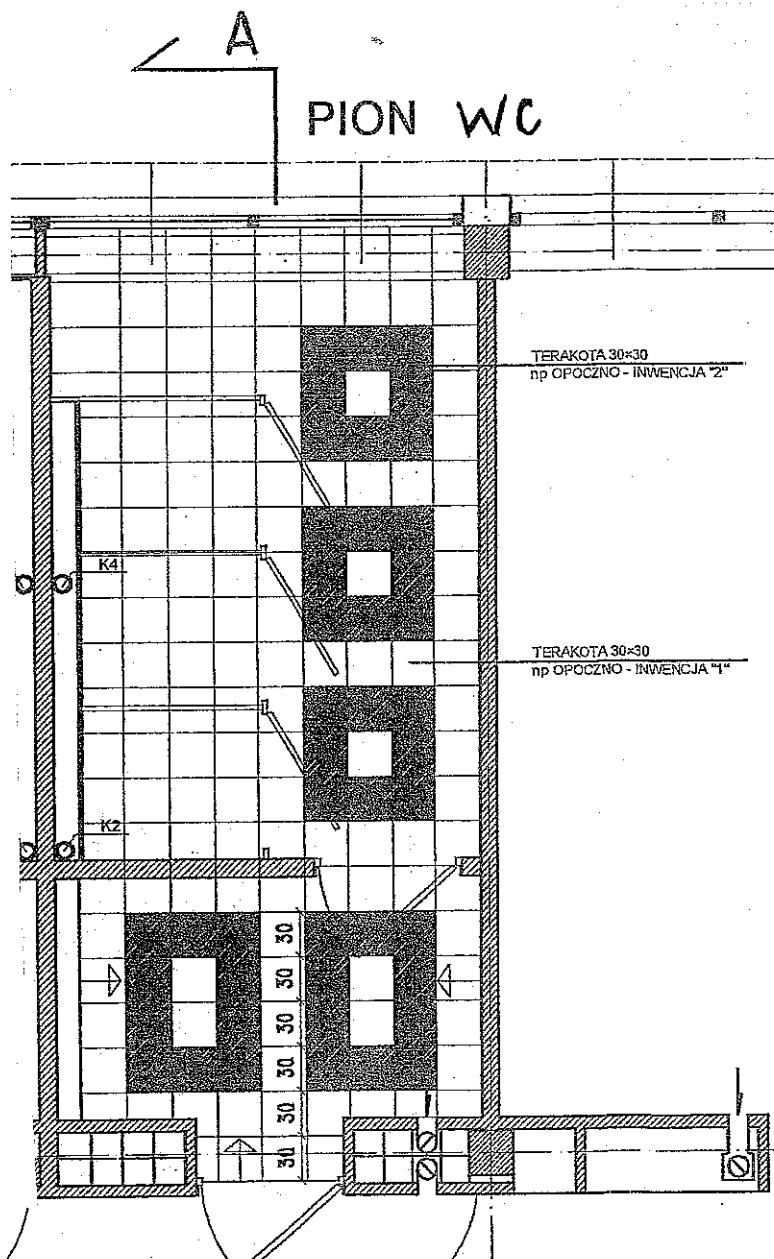

PROJEKTOWANA POSADZKA
TERAKOTA 30x30
np OPOCZNO - INWENCJA 2"

PROJEKTOWANA POSADZKA
TERAKOTA 30x30
np OPOCZNO - INWENCJA 1"

PATRZ: ZESTAWIENIE TERAKOTY DLA
WSZYSTKICH KONDYGNACJI

ROZBIORKI/DEMONTAŻE

PRACE BUDOWLANE PROJEKTOWANE

ELEMENTY ISTNIEJĄCE

UWAGA:
W PRZYPADKU ODSTĘPSTW W UKŁADZIE TERAKOTY I
GLAZURY SKONTAKTOWAĆ SIĘ Z PROJEKTANTEM

STUDIO PROJEKTOWE „SIM”

INOWNA I SŁAWOMIR SMYCZYŃSKY S.C.
80-175 GDAŃSK, UL. ORZECHOWA 5

INWESTOR:
UNIWERSYTET GDAŃSKI
UL. BAZYŃSKIEGO 1a
80-852 GDAŃSK

NAZWA PROJEKTU
**PROJEKT
BUDOWLANO - WYKONAWCZY**
REMONTU 1 PIONU WĘZŁÓW WC
BUDYNEK B (przy holu)

OBIEKT
WYDZIAŁ MATEMATYKI, FIZYKI
I INFORMATYKI
GDAŃSK, UL. WITA STWOSZA

NAZWA RYSUNKU
PROJEKT - RZUT POSADZKI
parter / I p / II p / III p

PROJEKTANT
mgr inż. bud. SŁAWOMIR SMYCZYŃSKI
opr. bud nr 115/Gd/02


PODPIS
[Signature]

DATA
05.2009

NR RYS.
A/b-07

SKALA
1:50

WYDZIAŁ MATEMATYKI FIZYKI I INFORMATYKI

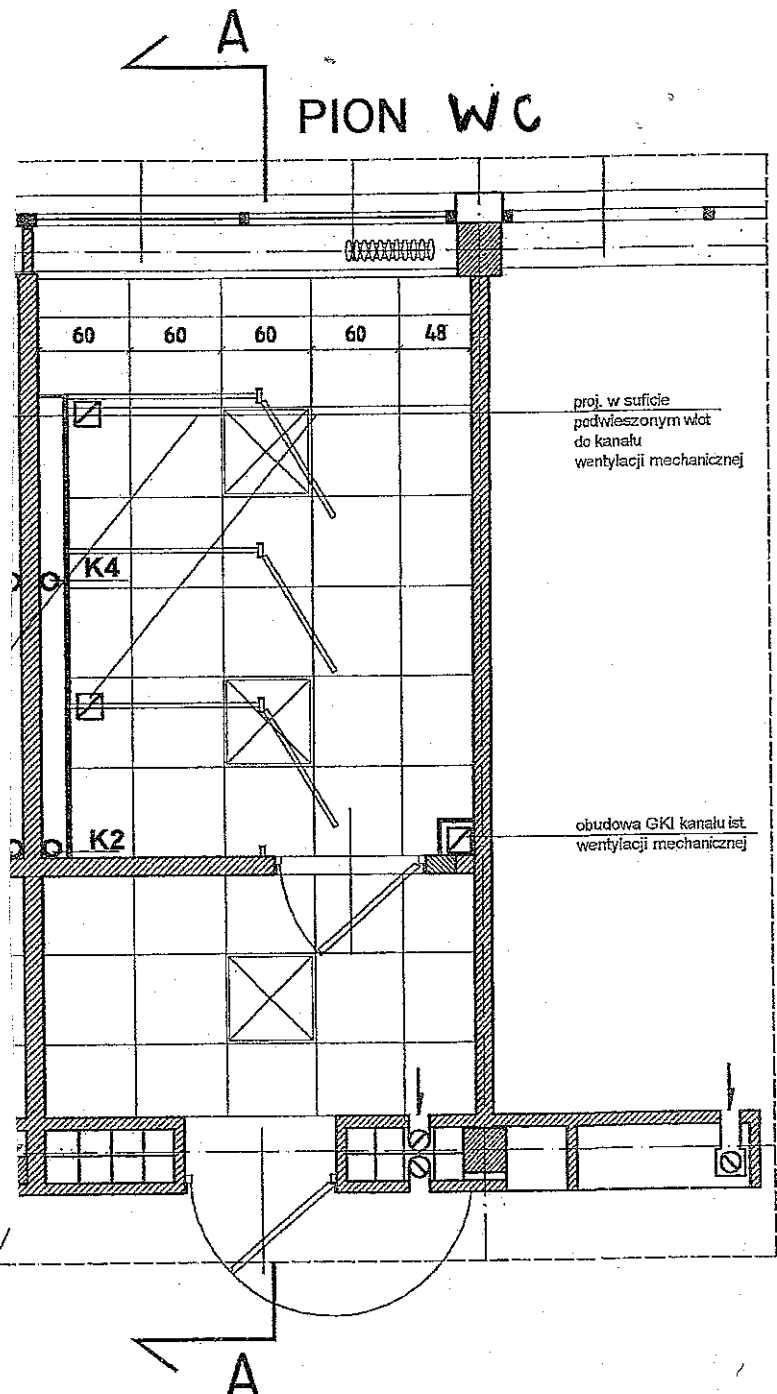

OPRAWY OŚWIETLENIOWE
PATRZ. PROJ. ELEKTRYCZNY



ROZBIÓRKI/DEMONTAŻE



PRACE BUDOWLANE PROJEKTOWANE



ELEMENTY ISTNIEJĄCE

STUDIO PROJEKTOWE „SIM” IWONA I SŁAWOMIR SMYCZYŃSKY S.C. 80-175 GDAŃSK, UL. ORZECHOWA 5		INWESTOR UNIwersytet Gdański UL. BAZYŃSKIEGO 1a 80-952 GDAŃSK	
NAZWA PROJEKTU PROJEKT BUDOWLANO - WYKONAWCZY REMONTU 1 PIONU WĘZŁÓW WC BUDYNEK B (przy hallu)		OBIEKT WYDZIAŁ MATEMATYKI, FIZYKI I INFORMATYKI GDAŃSK, UL. WITA STWOSZA	
NAZWA RYSUNKU PROJEKT - SUFIT PODWIESZONY parter / I p / II p / III p			
PROJEKTANT mgr inż. bud SŁAWOMIR SMYCZYŃSKI upr. bud nr 115/Gd/02	PODPIS 	DATA 05.2009	NR RYS. A/b-06
		SKALA 1:50	