POZIOM 3 - SEKCJA S

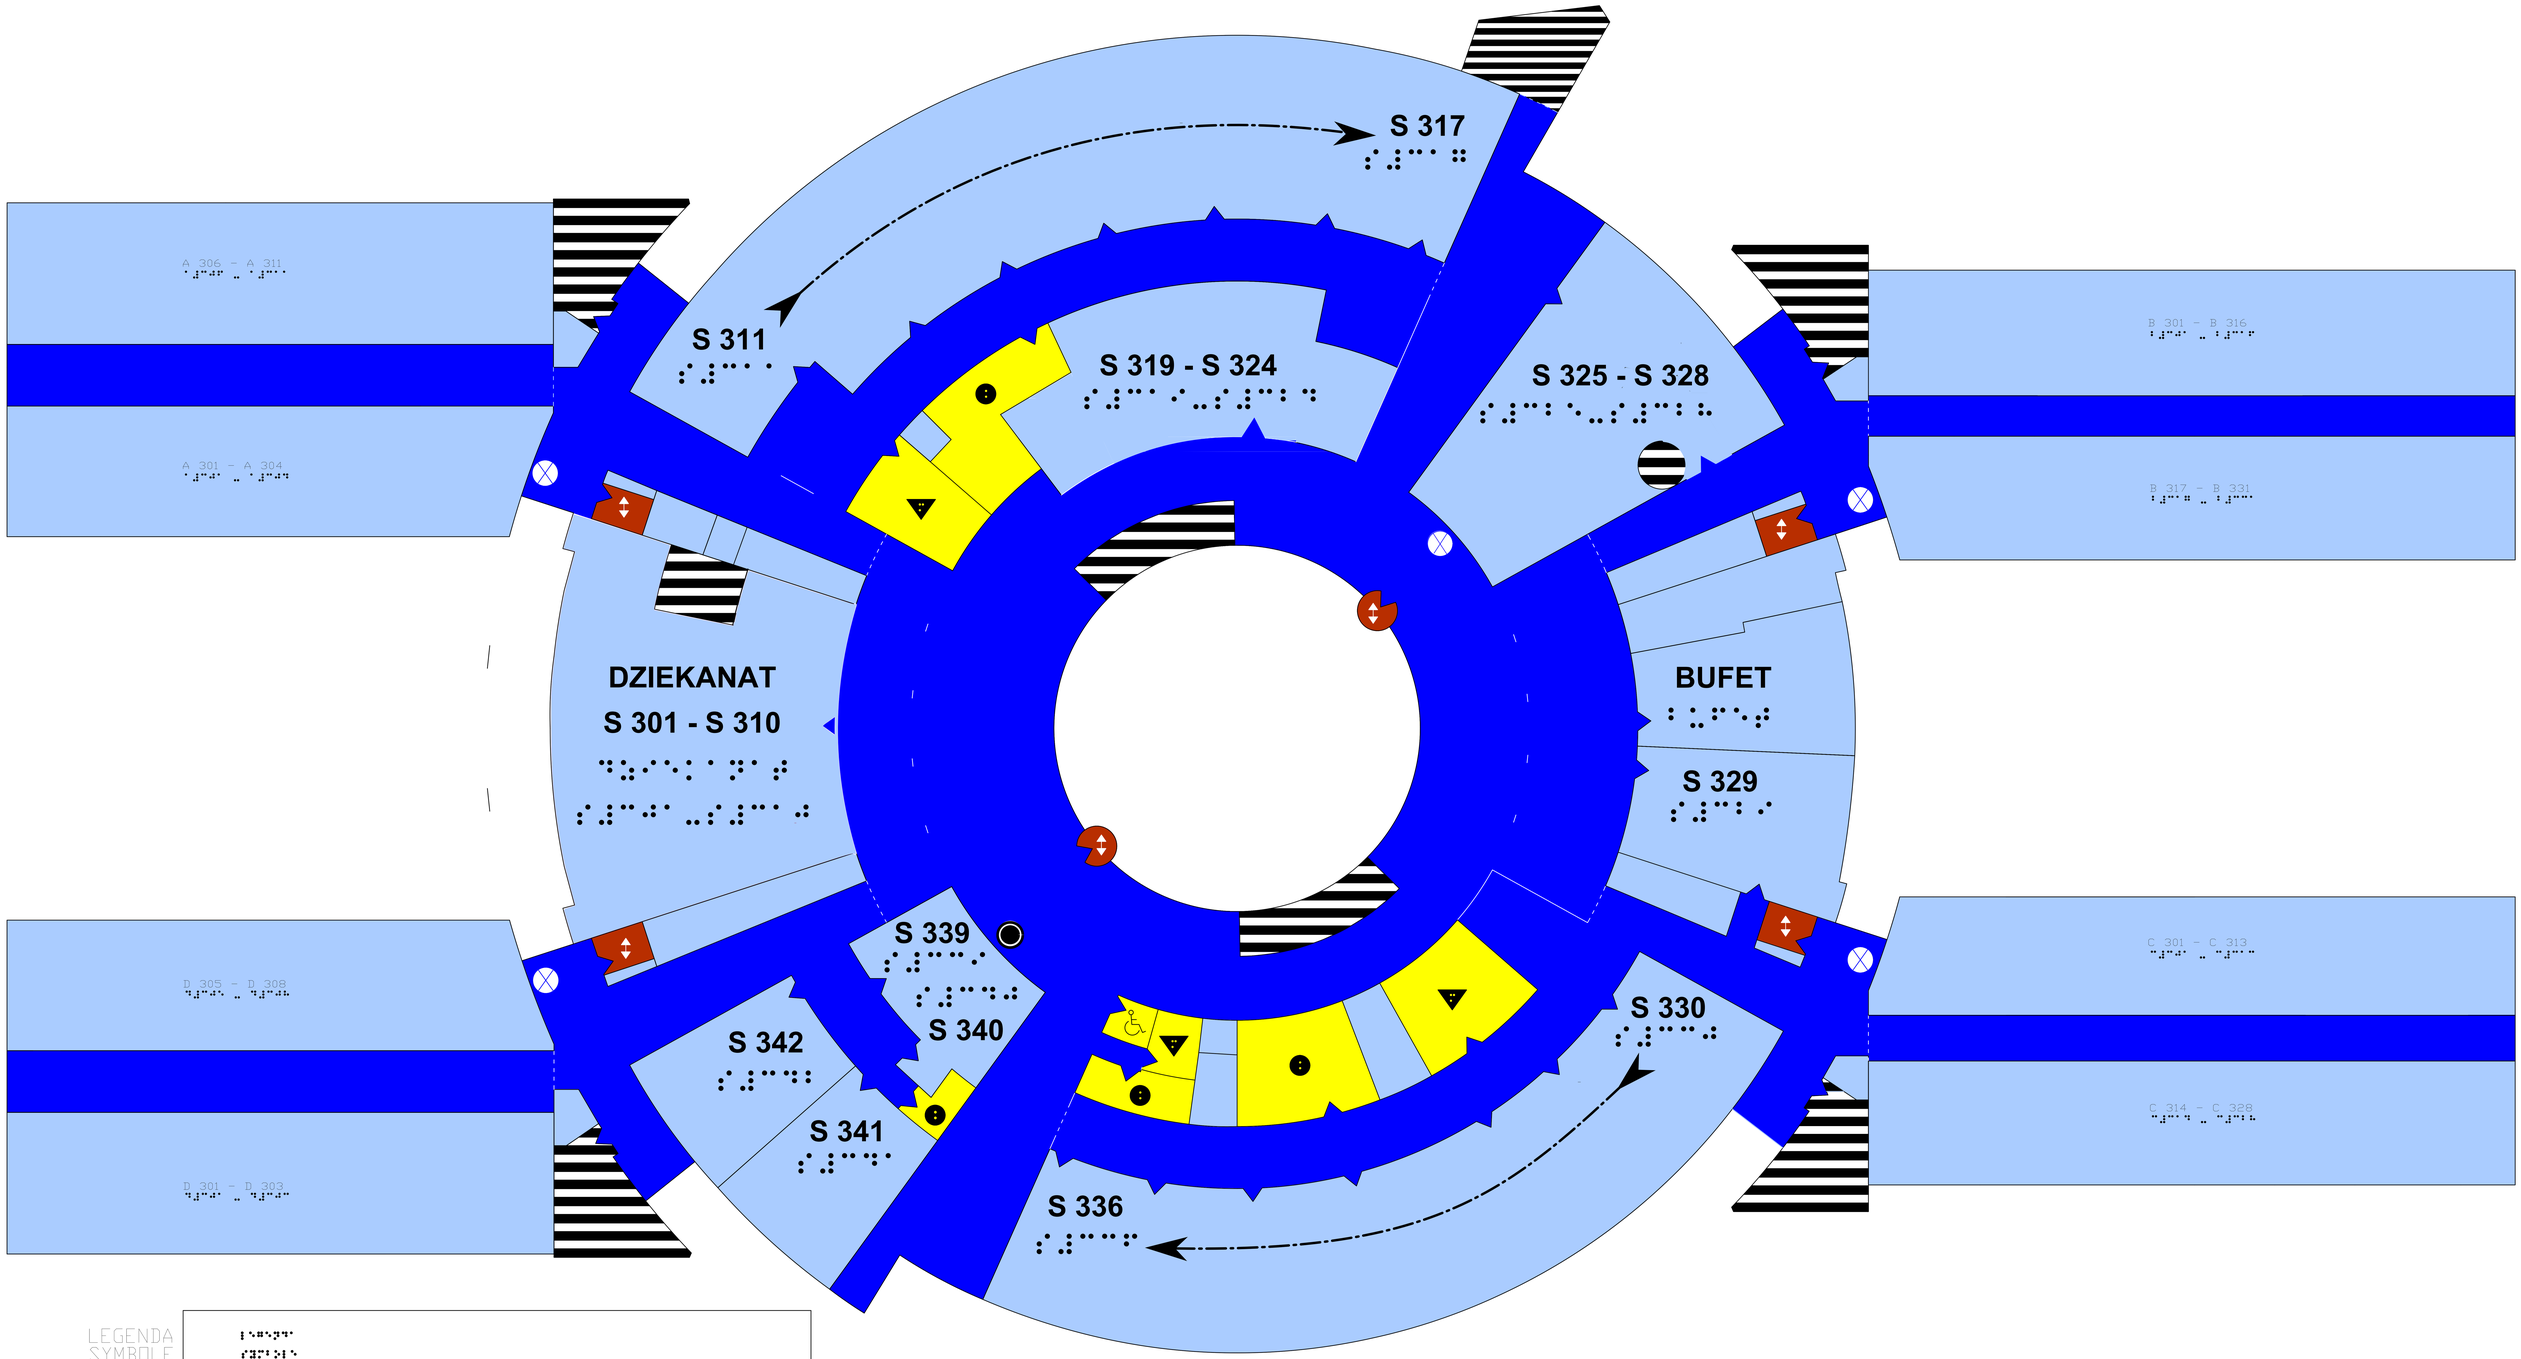

LEGENDA
SYMBOLE

TU JESTEŚ

DRZWI

KOLEJNA PLANSZA

ŚCIANKA I DRZWI POMIĘDZY KORYTARZAMI

TOALETA DAMSKA

TOALETA MĘSKA

TOALETA INWALIDZKA

WINDA

SCHODY

UNIWERSYTET GDAŃSKI

PLAN BUDYNKU WNS DLA OSÓB NIEWIDOMYCH

POZIOM 3 - SEKCJA S