POZIOM 4 - SEKCJA S

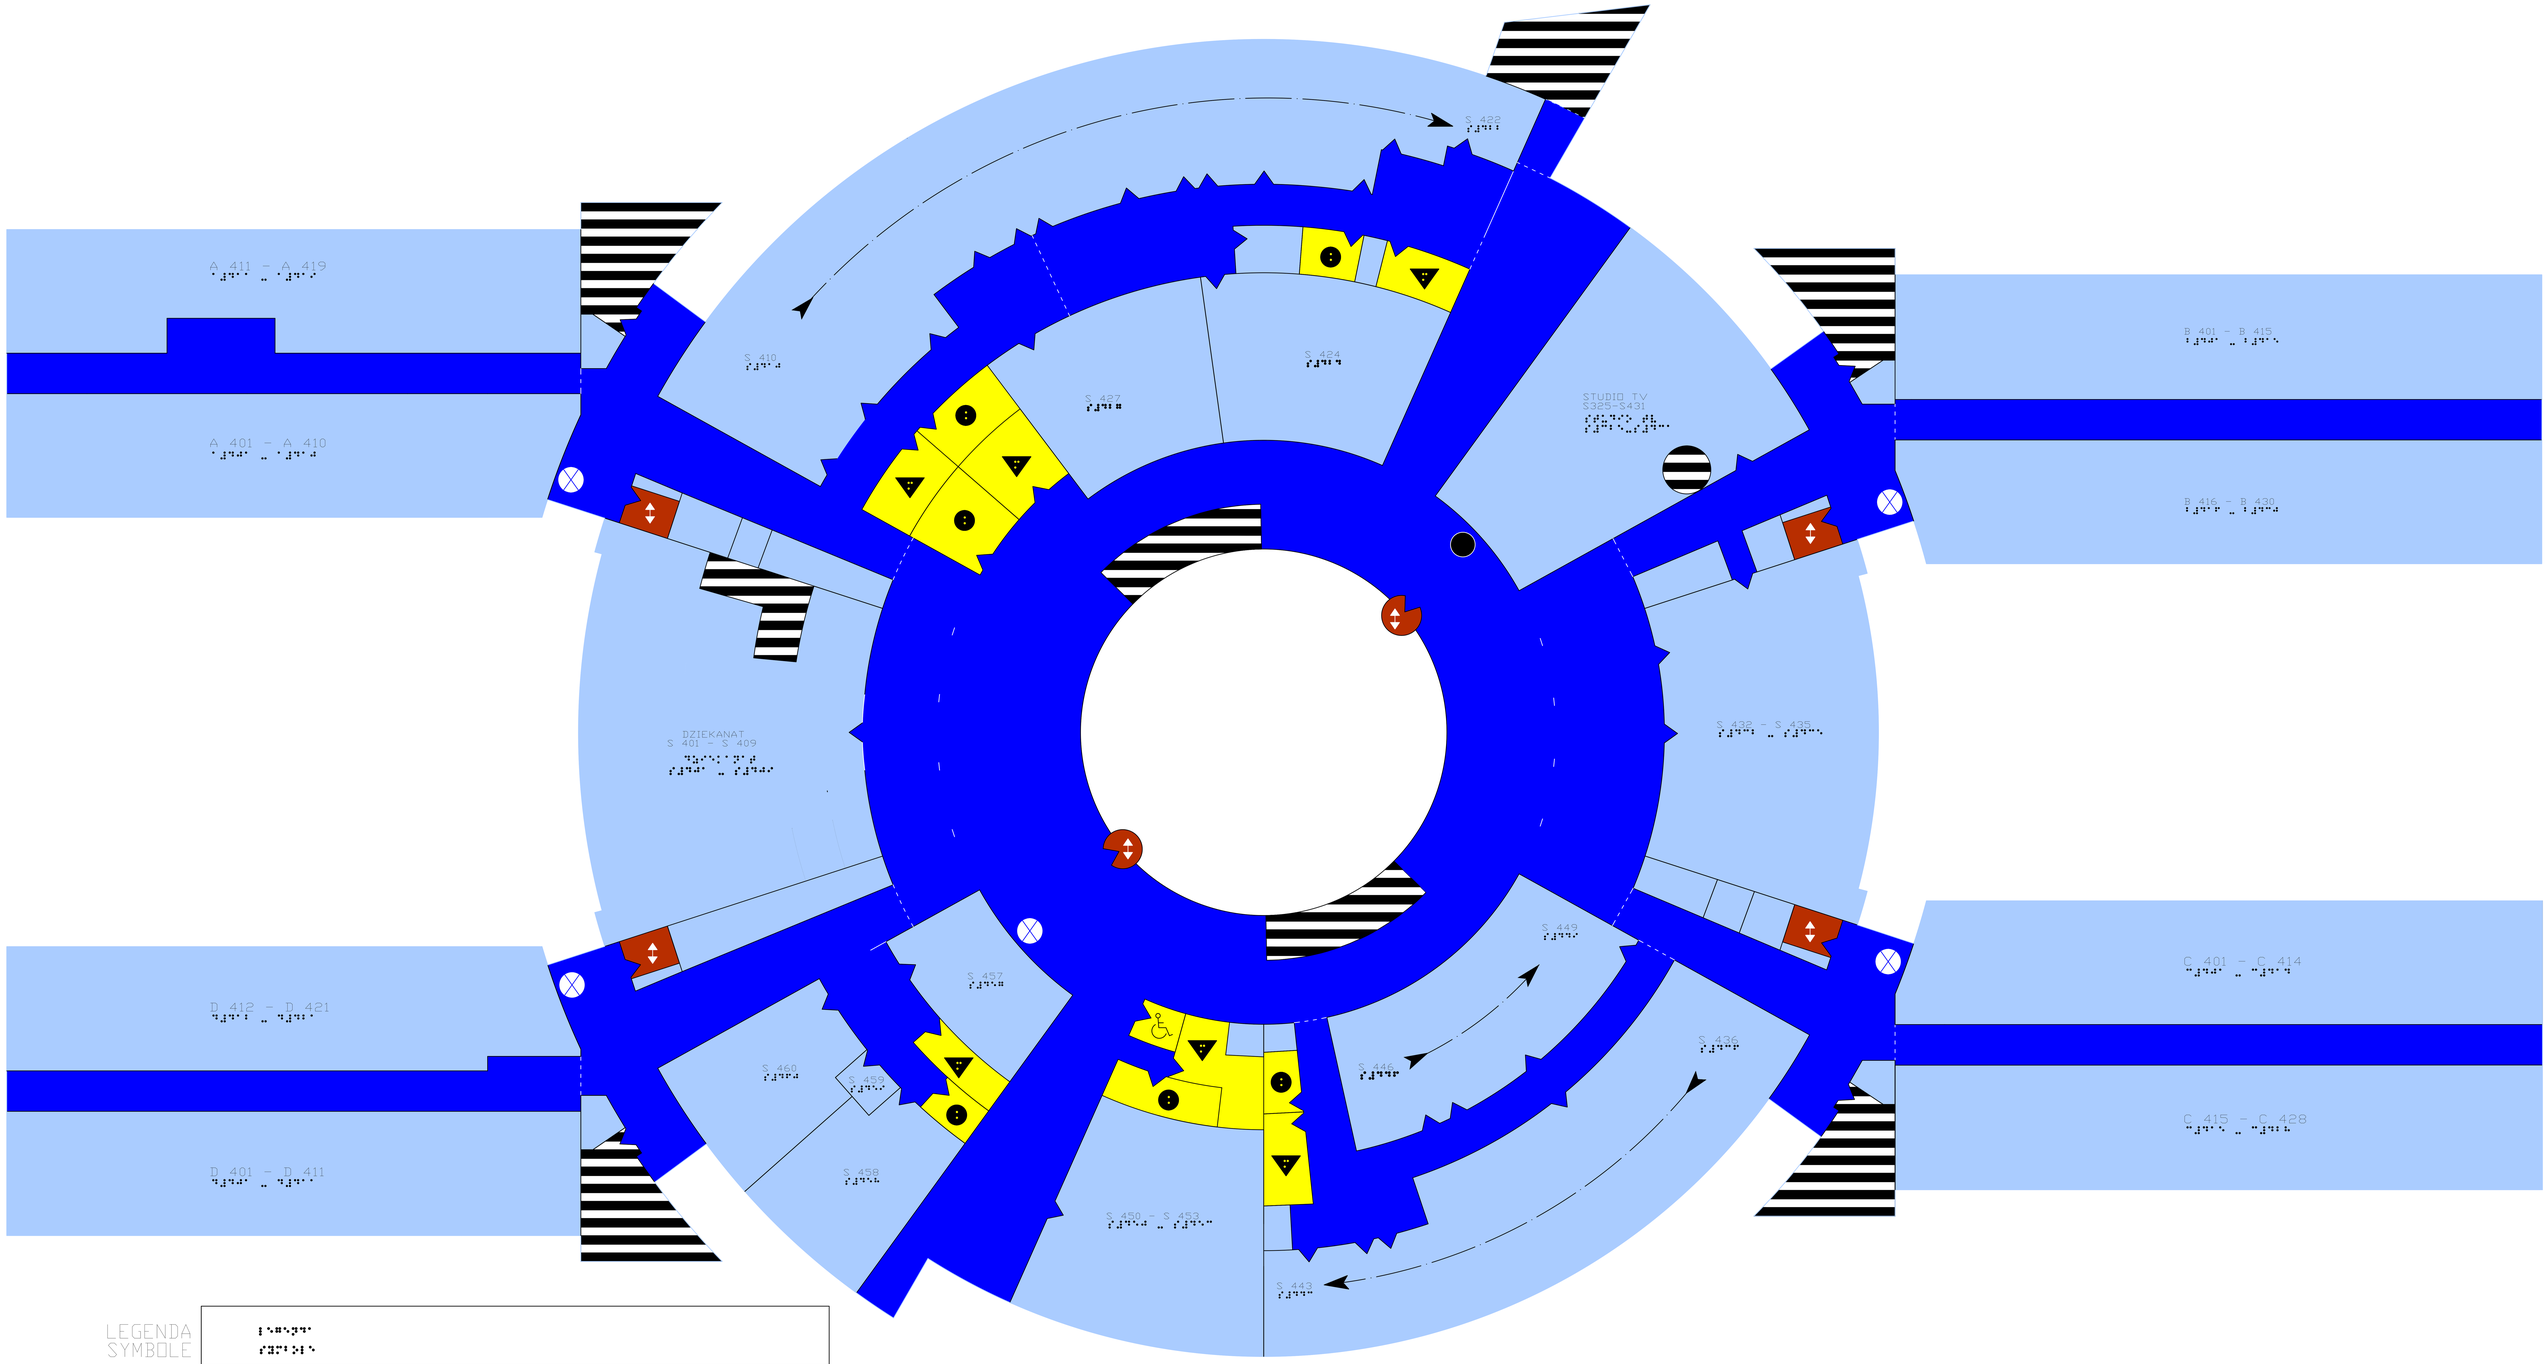

LEGENDA
SYMBOLE

TU JESTEŚ	TOALETA DAMSKA
DRZWI	TOALETA MĘSKA
KOLEJNA PLANSZA	TOALETA INWALIDZKA
ŚCIANKA I DRZWI POMIĘDZY KORYTARZAMI	WINDA
	SCHODY

UNIWERSYTET GDAŃSKI

PLAN BUDYNKU WNS DLA OSóB NIEWIDOMYCH

POZIOM 4 - SEKCJA S