POZIOM 4 - SEKCJA S

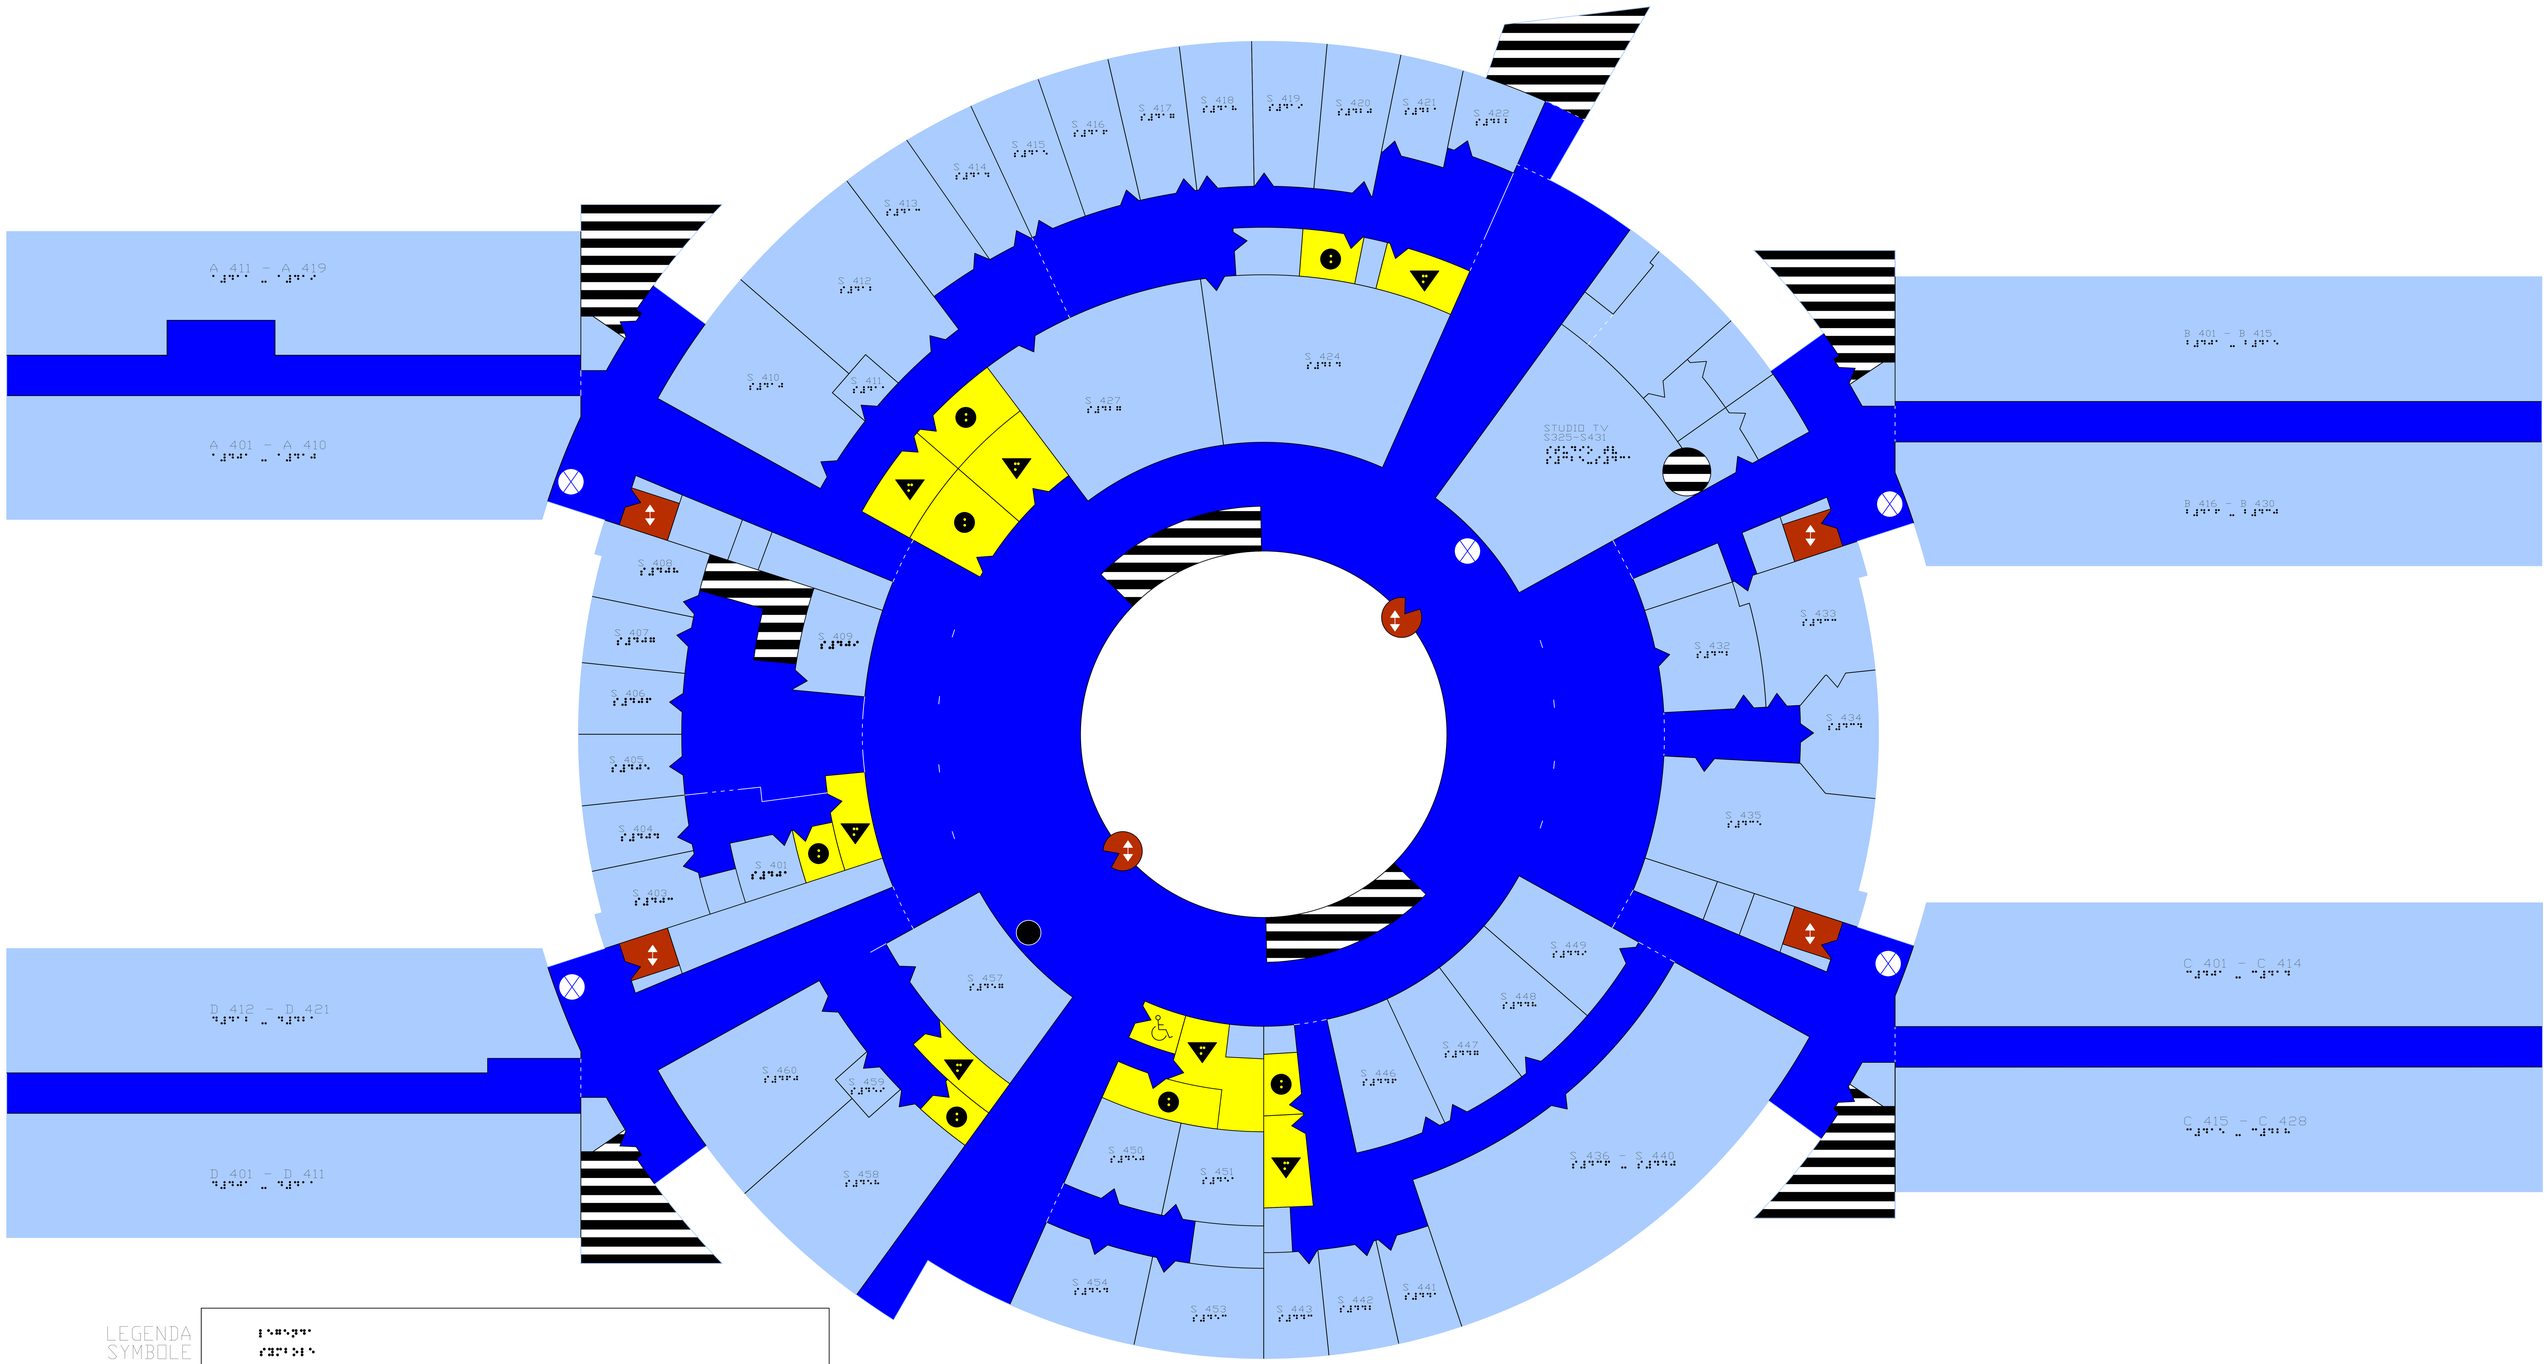


LEGENDA
SYMBOLE

TU JESTEŚ

DRZWI

KOLEJNA PLANSZA

ŚCIANKA I DRZWI
POMIĘDZY KORYTARZAMI

TOALETA DAMSKA

TOALETA MĘSKA

TOALETA INWALIDZKA

WINDA

SCHODY

UNIWERSYTET GDAŃSKI

PLAN BUDYNKU WNS DLA OSóB NIEWIDOMYCH

POZIOM 4 - SEKCJA S