

PLAN SYTUACYJNY


PLAN SYTUACYJNY skala 1:500



- granica opracowania
- ▶ wejście do windy
- ▨ budynek "A"
- ▤ chodnik betonowy

1. projektowana winda dla niepełnosprawnych
2. budynek "A" Wydziału Zarządzania UG
3. łącznik
4. Budynek Główny Wydziału Zarządzania UG

FRAGMENT PLANU skala 1:250

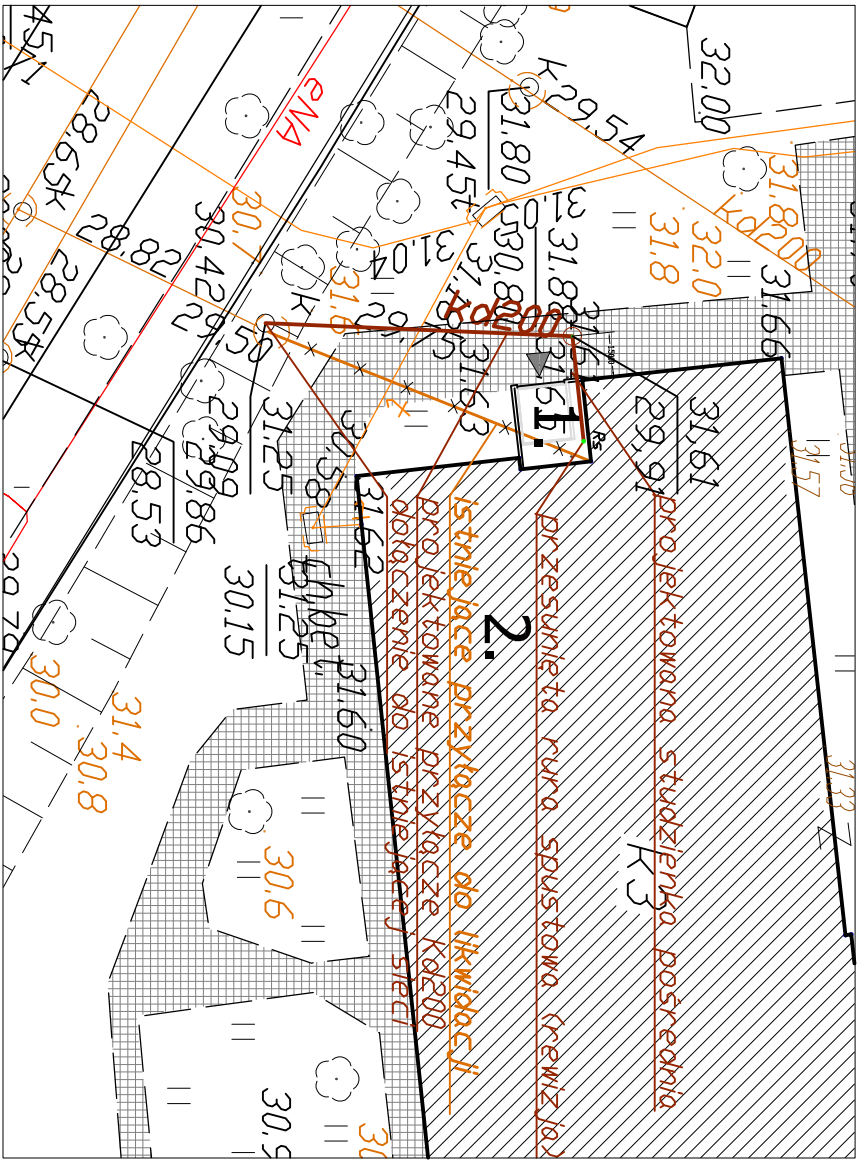

INWESTOR: Uniwersytet Gdański ul.Bażyńskiego 1A, Gdańsk	
BUDOWA: ARCHITEKTURA Faza: PROJEKT WYKONAWCZY	
PROJEKTOWAŁ: mgr inż. arch. Jacek Szczepiński	upr.4812/Gd191
OPRACOWAŁ: mgr inż. arch. Małgorzata Szczepińska	
mgr inż. arch. Monika Wąkowska	
Temat rysunku: PLAN SYTUACYJNY	
Data: 10.2011	Skala: 1:500 Nr rys.: A.1/1

PROJEKT PRZYŁĄCZA
KANALIZACJI DESZCZOWEJ
Budynek Wydziału Zarządzania Uniwersytetu Gdańskiego
Sopot, ul. Armii Krajowej 101
działka nr 3/4


ALPHACAD
ALPHACAD
ALPHACAD