


kanalizacja deszczowa
projekt przyłącza

PROFIL

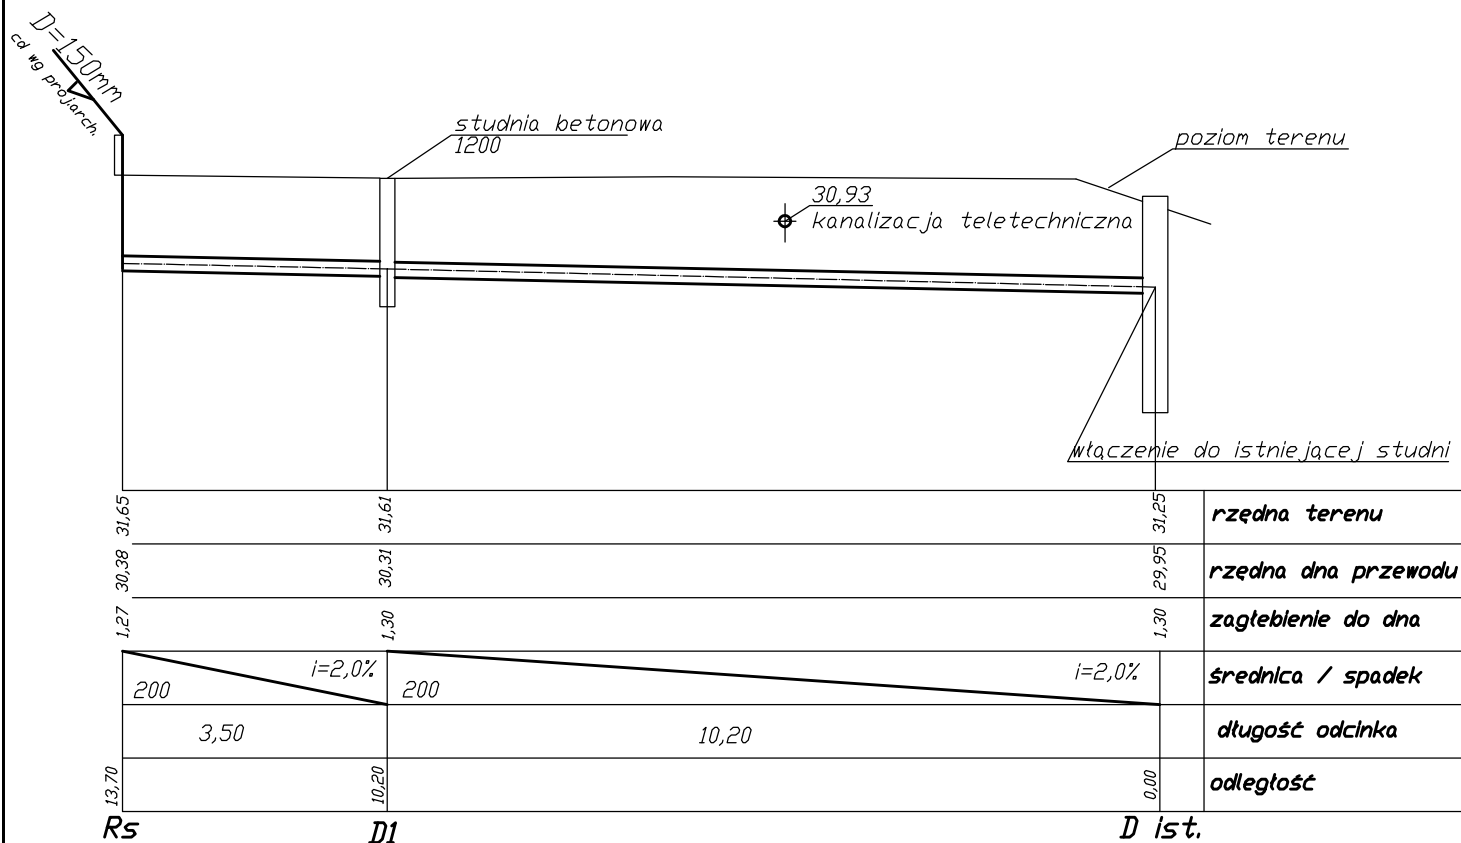

PROJEKT PRZYŁĄCZA
KANALIZACJI DESZCZOWEJ

Budynek Wydziału Zarządzania Uniwersytetu Gdańskiego
Sopot, ul. Armii Krajowej 101
działka nr 3/4



Inwestor: Uniwersytet Gdański ul. Bażyńskiego 1A, Gdańsk

Branża: SANITARNA

Projektował: inż. Janusz Kornowski upr.3087/Gd/87

Opracowała: mgr inż. arch. Monika Makowska

Temat rysunku: profil przyłącza kanalizacji deszczowej

Data: 10.2011

Skala: 1:100/500

Nr rys.: A.1/2