


Detail wykończenia wejścia do windy na poziomie parteru

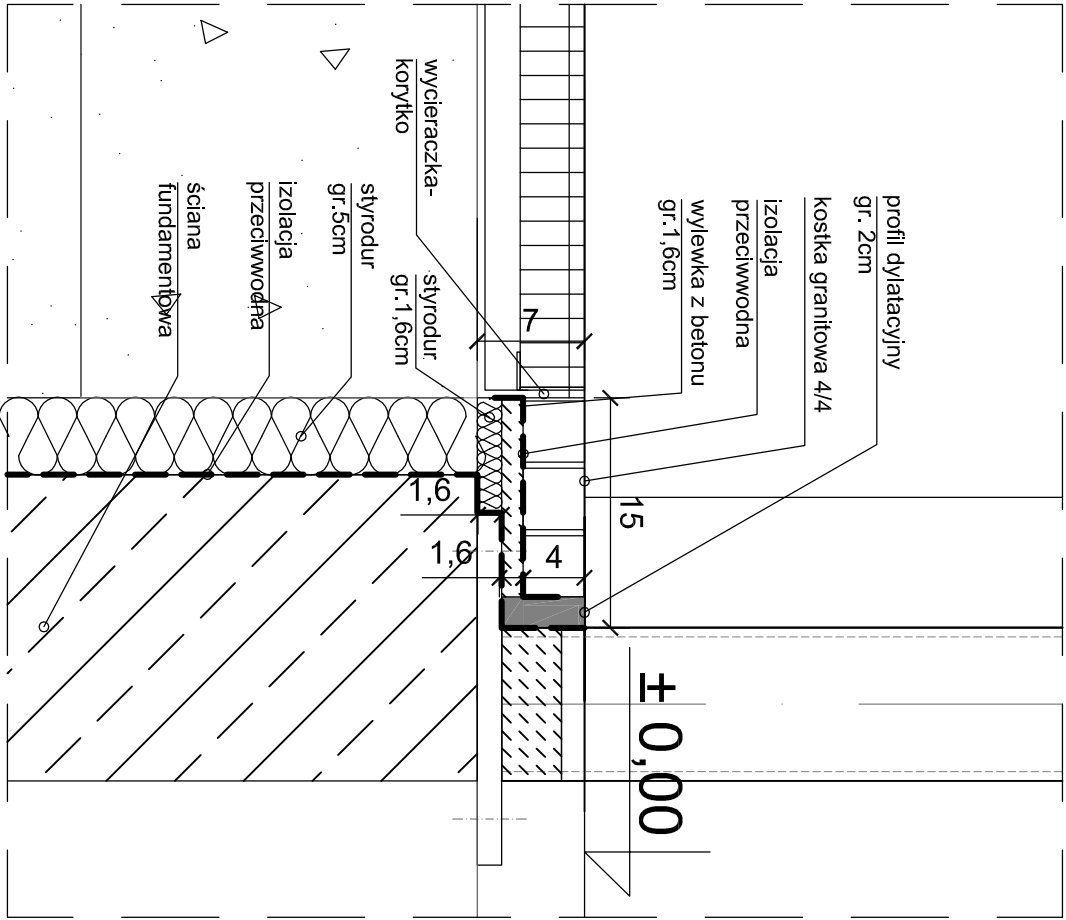

UWAGA: Wymiary należy domierzyć na budowie!

PROJEKT DOBUDOWY WINDY DLA OSÓB NIEPEŁNOSPRAWNYCH			
do budynku "A" Wydziału Zarządzania Uniwersytetu Gdańskiego			
Sopot, ul. Armii Krajowej 101, działka nr 3/4			
80-172 Gdańsk, ul. Morenowa 22/1			
Investor: Uniwersytet Gdański, ul. Bażyńskiego 1A			
Branża: ARCHITEKTURA		Faza: PROJEKT WYKONAWCZY	
Projektował:	mgr inż. arch. Jacek Szczepny	upr.4812/Gd/91	
Sprawił:	mgr inż. arch. Jacek Lewiński	upr.6170/Gd/94	
Opracowała:	mgr inż. arch. Małgorzata Szczepna		
	mgr inż. arch. Monika Makowska		
Tytuł rysunku: DETAL WYKOŃCZENIA WEJŚCIA DO WINDY			
Data: 06.2011 Skala: 1:50 Nr rys.: A.10			

