


PROJEKTOWANA WINDA
konstrukcja szybu
zabezpieczona do EI60

GRANICA OPRACOWANIA DLA
STREFY DO KLATKI SCHDOWEJ 3.

OPRACOWANIE WARUNKÓW PRZECIWPÓŻAROWYCH
DLA BUDYNKU "A" WYDZIAŁY ZARZĄDZANIA
UNIWERSYTETU GDAŃSKIEGO W SOPOCIE
(czytać razem z Ekspertyza techniczną dot. stanu ochrony
pożarowej)

LEGENDA DLA OPRACOWYWANEGO FRAGMENTU

- symbol oświetlenia ewakuacyjnego
zgodnego z PN lub opisem
- symbol gasnicy o masie środka
gaśniczego nie mniej niż 2kg na
każde rozpoczęte 100m2
powierzchni lub wg ilości kg
podanej na rysunku
- symbol instalacji alarmu
przeciwpożarowego
- symbol sygnalizatora
optyczno-akustycznego
- symbol drzwi wykładanych
na ścianę
- symbol urządzenia
zapobiegającego zadymianiu lub
służącego do usuwania dymu
- symbol huderantu 25 z węzłem
półsztywnym wg PN-EN 671/1
- symbol huderantu 52 z węzłem
płaskokładanym wg PN-EN 671/2

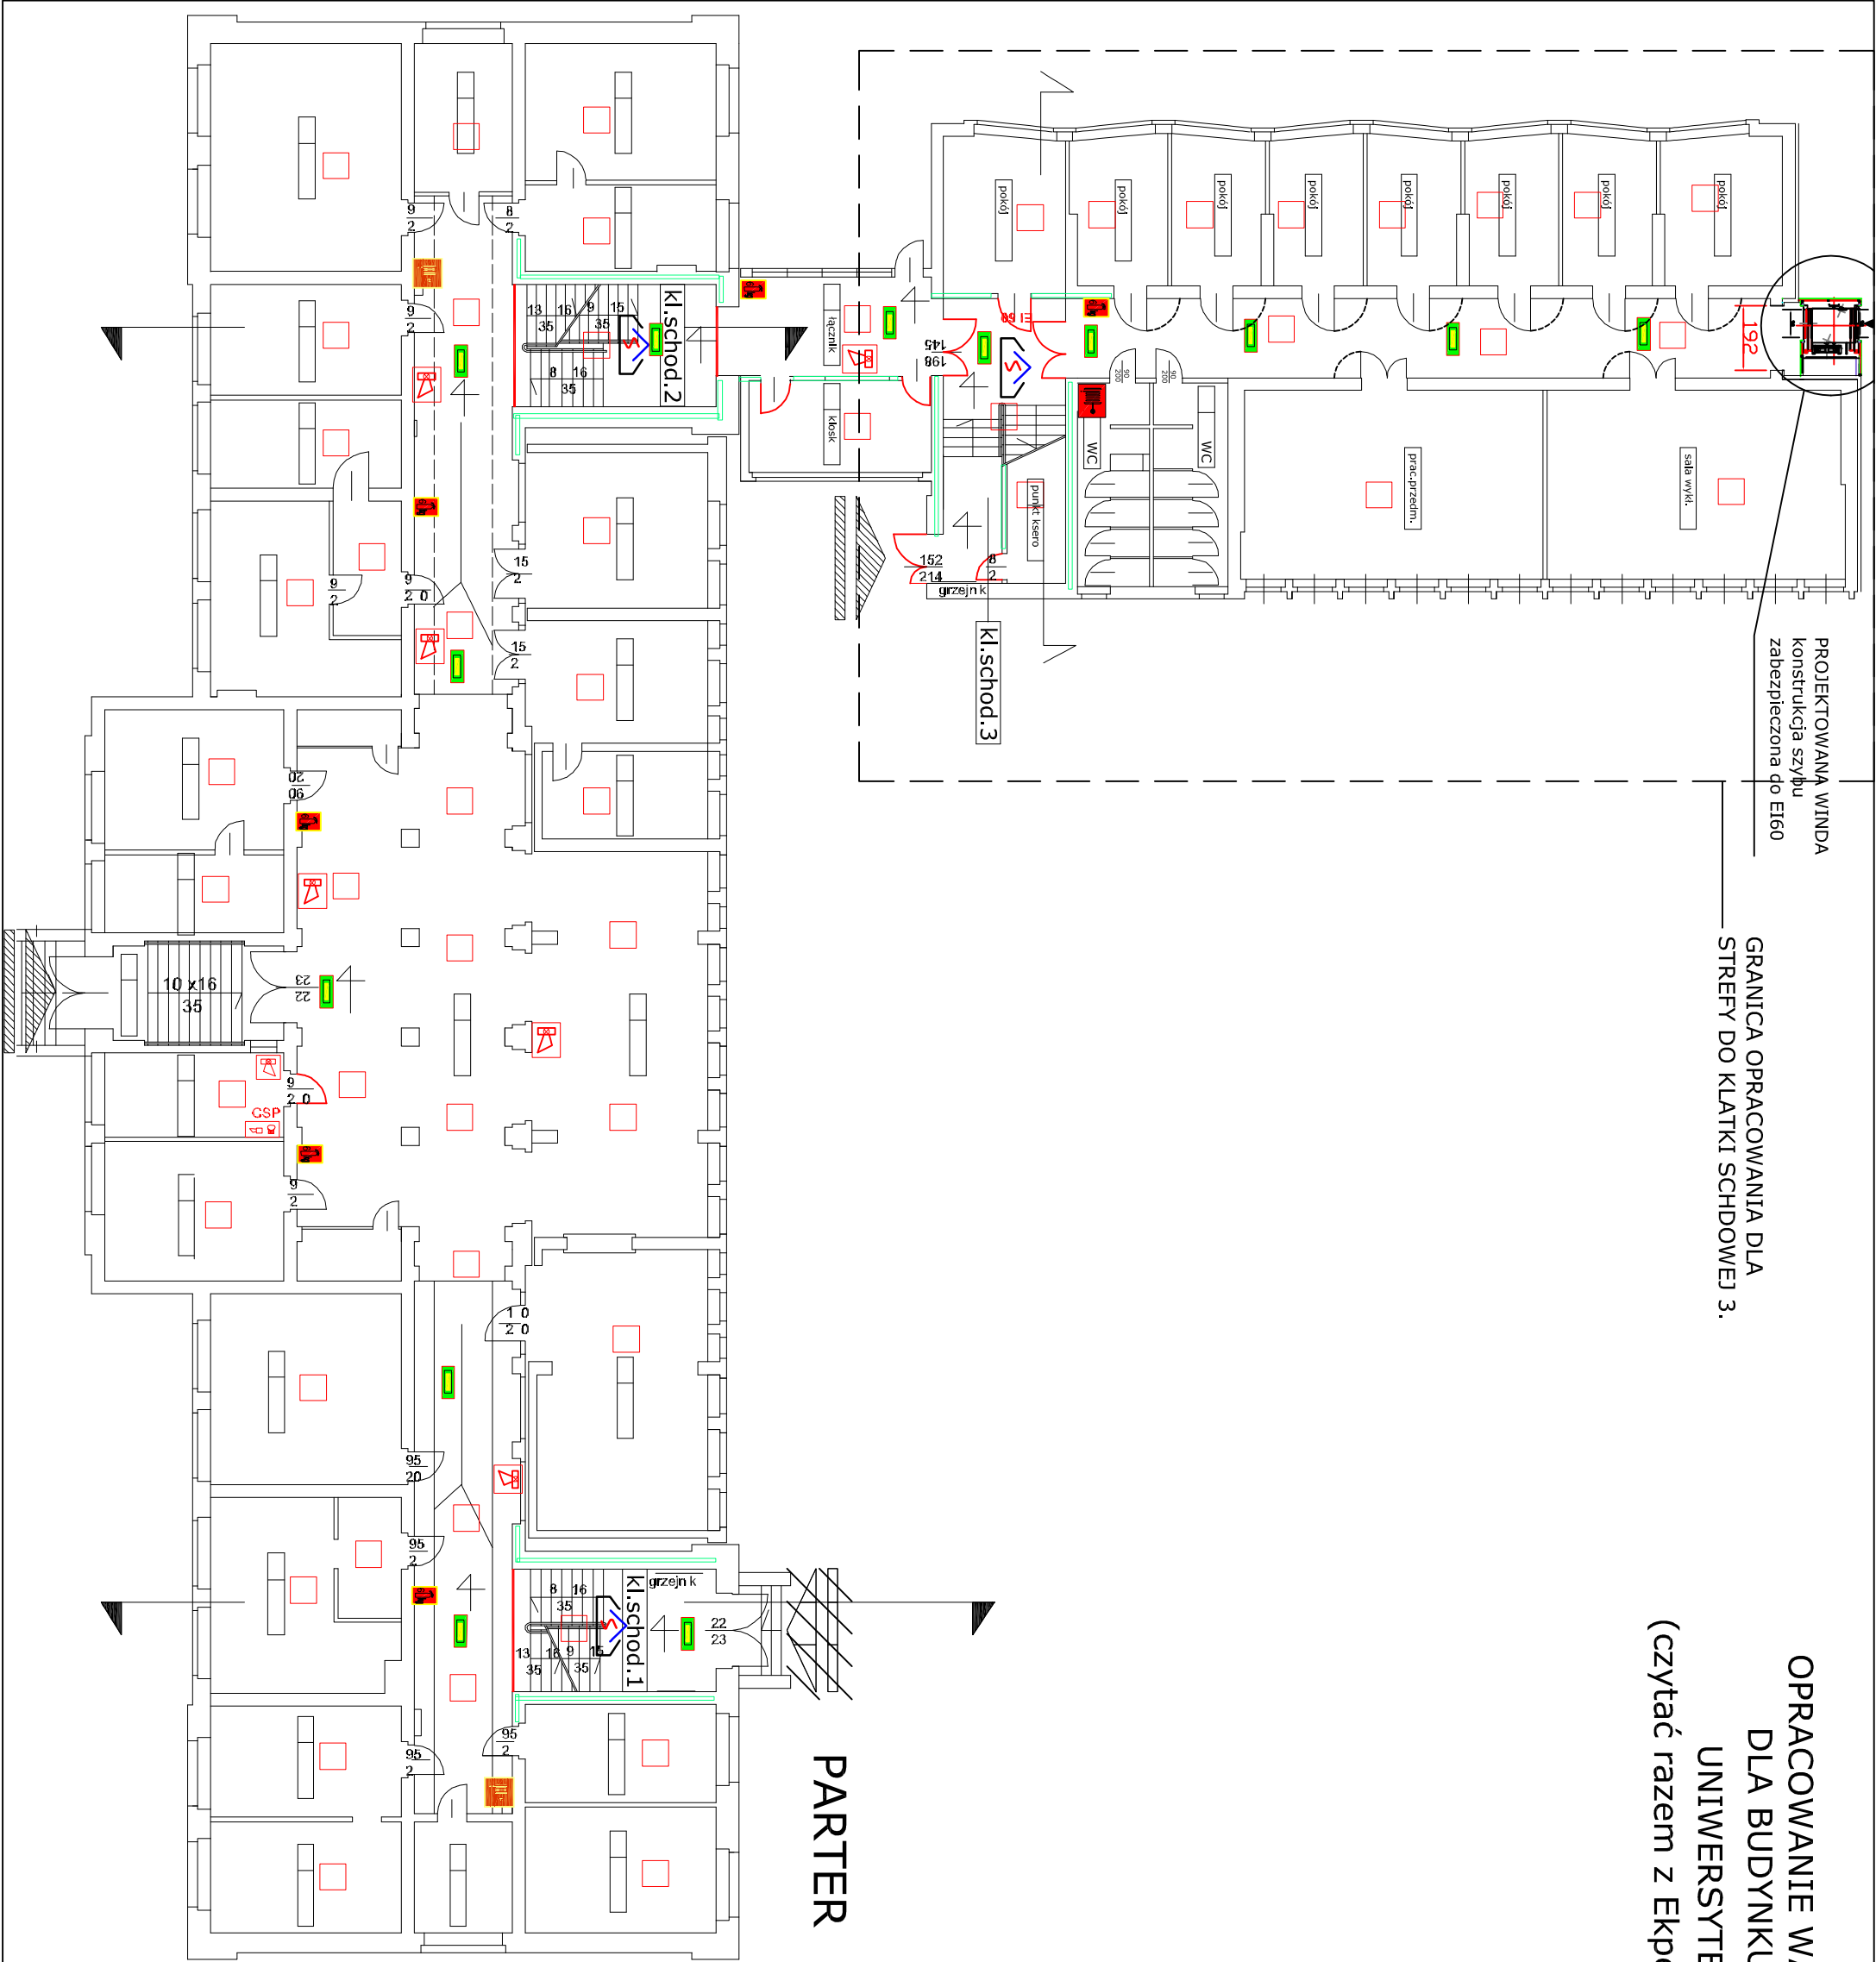

PROJEKT DOBUDOWY WINDY DLA OSÓB NIEPEŁNOSPRAWNYCH do budynku "A" Wydziału Zarządzania Uniwersytetu Gdańskiego Sopot, ul. Armii Krajowej 101, działka nr 3/4		
Inwestor:	Uniwersytet Gdański, ul. Bażyńskiego 1A	
Stwierdził:	ARCHITEKTURA	Wykonał:
Projektował:	mgr inż. arch. Jacek Szczepny	upr.4812/Gd/91
Sprawił:	mgr inż. arch. Jacek Lewiński	upr.6170/Gd/94
Opracował:	mgr inż. arch. Małgorzata Szczepna	
	mgr inż. arch. Monika Makowska	
Temat rysunku:	opracowanie warunków ppoż - rzut parteru	
06.2011	Skala:	1:50
	Nr rys.:	A.11