


Wylaz dachowy na podstawie prostej z blachy stalowej ocynkowanej

Szczegó1 A

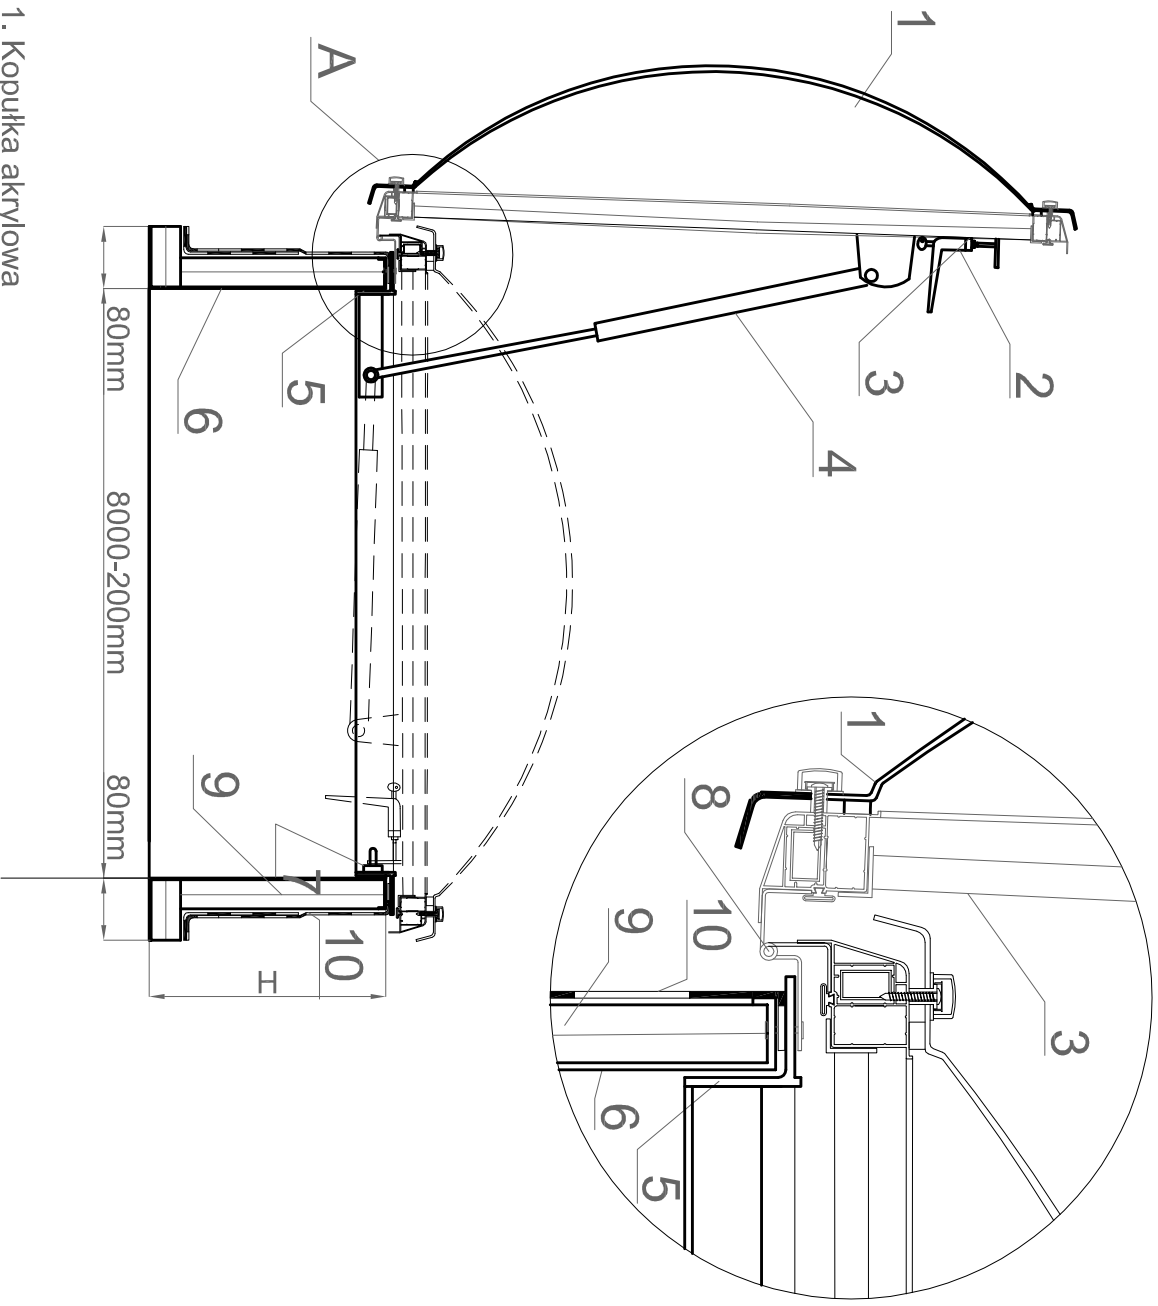

1. Kopułka akrylowa
2. Klamka z kluczykiem
3. Ramka aluminiowa
4. Amortyzator gazowy
5. Ramka spinająca z PCV
6. Podstawa prosta z blachy stalowej ocynkowanej (przystosowana do ocieplenia)
7. Blacha zaczepowa
8. Zawias
9. Proponowane ocieplenie
10. Obróbka dekarcka

UWAGA: Wymiary należy domierzyć na budowie!

PROJEKT DOBUDOWY WINDY
DLA OSÓB NIEPEŁNOSPRAWNYCH

do budynku "A" Wydziału Zarządzania
Uniwersytetu Gdańskiego
Sopot, ul. Armii Krajowej 10/1, działka nr 3/4



Investor: Uniwersytet Gdański, ul. Bażyńskiego 1A

Biuro: ARCHITEKTURA Faza: PROJEKT BUDOWLANY

Projektował: mgr inż. arch. Jacek Szczepny upr.4812/Gd/91

Sprawił: mgr inż. arch. Jacek Lewiński upr.6170/Gd/94

Opracowała: mgr inż. arch. Małgorzata Szczepna
mgr inż. arch. Monika Makowska

Temat rysunku: DETAL WŁAZU DACHOWEGO

Data: 06.2011

Skala: 1:50

Nr rys.: A.13