


Detal cokołu

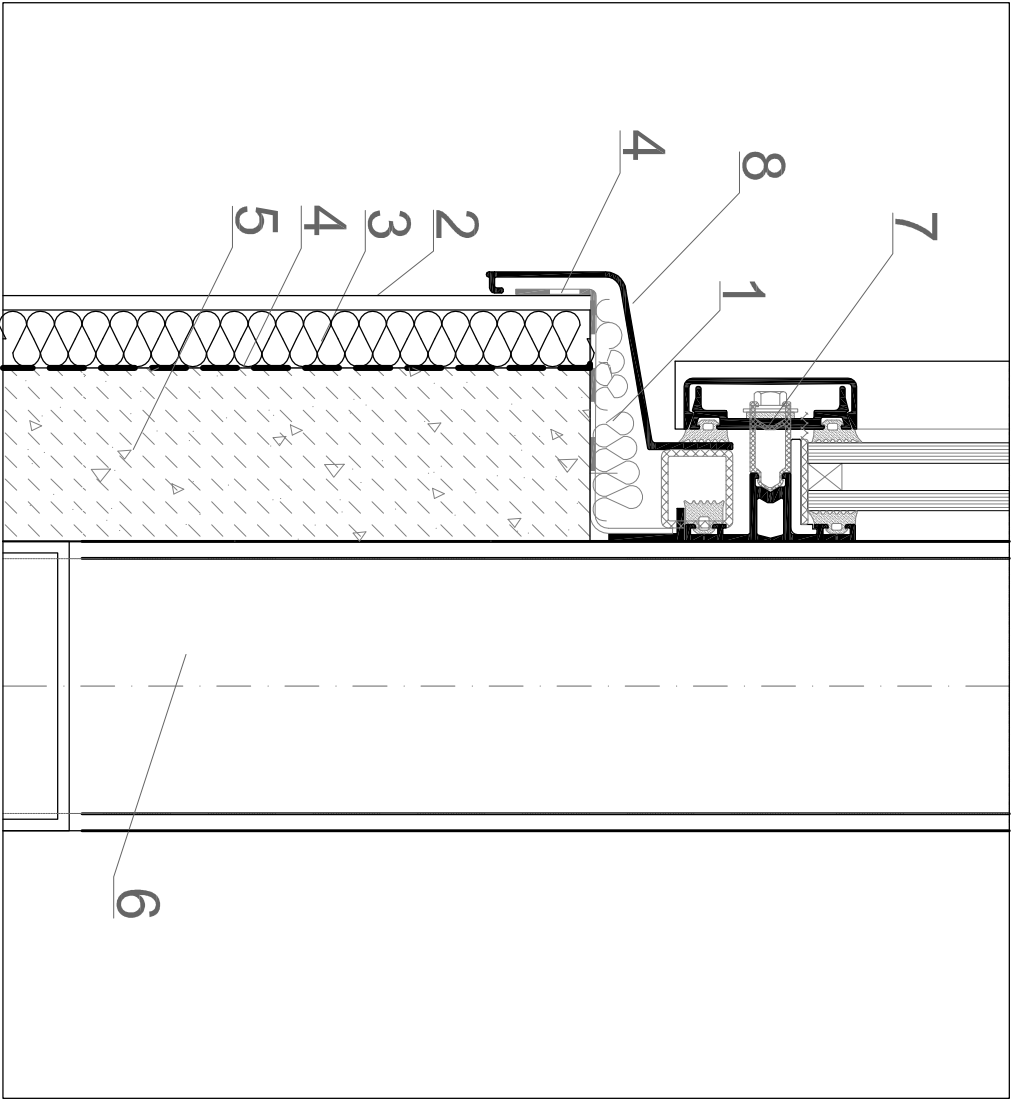

- 1. pianka uszczelniająca
- 2. okładzina z płytek klinkierowych na kleju
- 3. styrodur gr.2cm
- 4. izolacja przeciwwodna
- 5. ścianka z gazobetonu gr. 6cm
- 6. konstrukcja stalowa szybu windy
- 7. profil łączący fasady szklanej
- 8. obróbka blacharska

PROJEKT DOBUDOWY WINDY
DLA OSÓB NIEPEŁNOSPRAWNYCH
do budynku "A" Wydziału Zarządzania
Uniwersytetu Gdańskiego
Sopot, ul. Armii Krajowej 101, działka nr 3/4



archi-CAD
Jacek Szczepny

Investor: Uniwersytet Gdański, ul. Bażyńskiego 1A

Branża: ARCHITEKTURA		Faza: PROJEKT WYKONAWCZY	
Projektował:	mgr inż. arch. Jacek Szczepny	upr.4812/Gd/91	
Sprawdził:	mgr inż. arch. Jacek Lewiński	upr.6170/Gd/94	
Opracowała:	mgr inż. arch. Małgorzata Szczepna mgr inż. arch. Monika Makowska		

Temat rysunku: DETAL WYKOŃCZENIA COKOŁU

Data: 06.2011	Skala: 1:50	Nr rys.: A.17
---------------	-------------	---------------