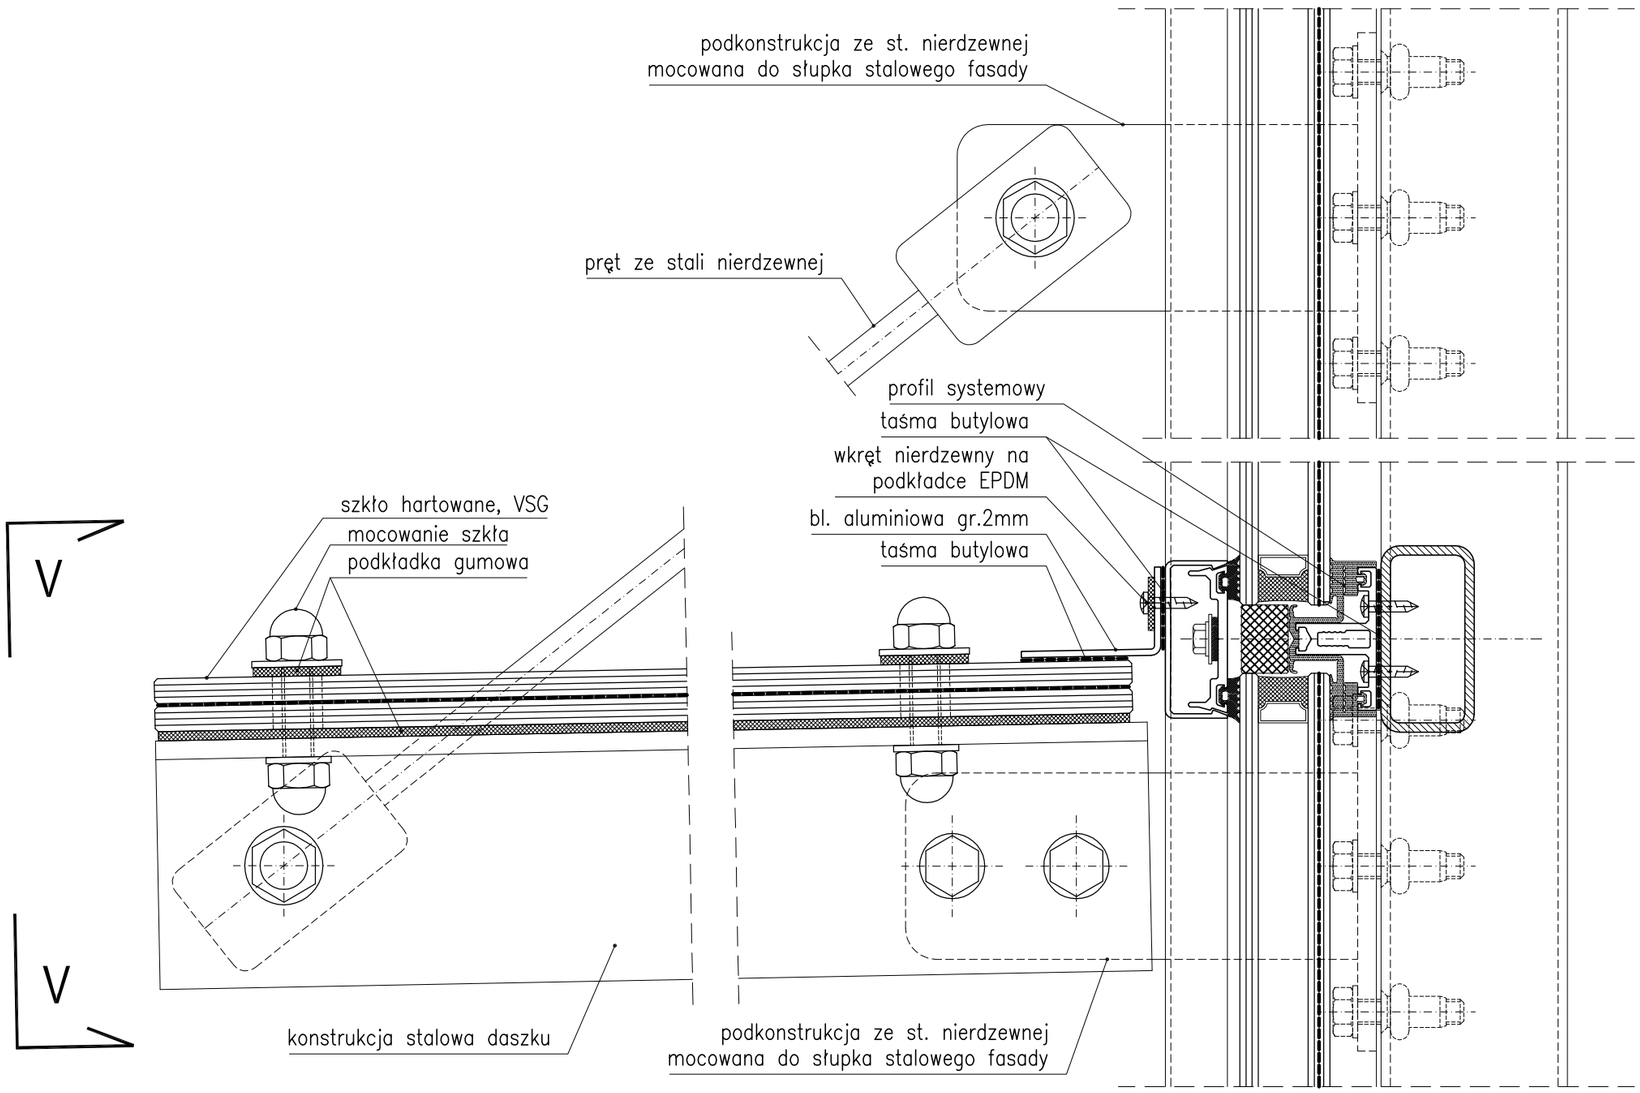

V-V

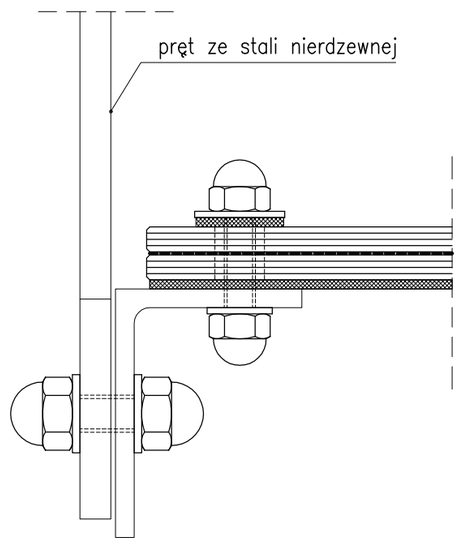

PROJEKT DOBUDOWY WINDY
DLA OSÓB NIEPEŁNOSPRAWNYCH
do budynku "A" Wydziału Zarządzania
Uniwersytetu Gdańskiego
Sopot, ul. Armii Krajowej 101, działka nr 3/4

archi-CAD Jacek Szczęsny
80-172 Gdańsk, ul. Morenowa 22/1

Inwestor:	Uniwersytet Gdański, ul. Bażyńskiego 1A		
Branża: ARCHITEKTURA	Faza:	PROJEKT WYKONAWCZY	
Projektował:	mgr inż. arch. Jacek Szczęsny	upr.4812/Gd/91	
Sprawdził:	mgr inż. arch. Jacek Lewiński	upr.6170/Gd/94	
Opracowała:	mgr inż. arch. Małgorzata Szczęsna mgr inż. arch. Monika Makowska		
Temat rysunku:	DETAL MOCOWANIA DASZKU SZKALNEGO		
Data: 06.2011		Nr rys.: A.25	