


RZUT KONDYGNACJI
POWTARZALNEJ

skala 1:50

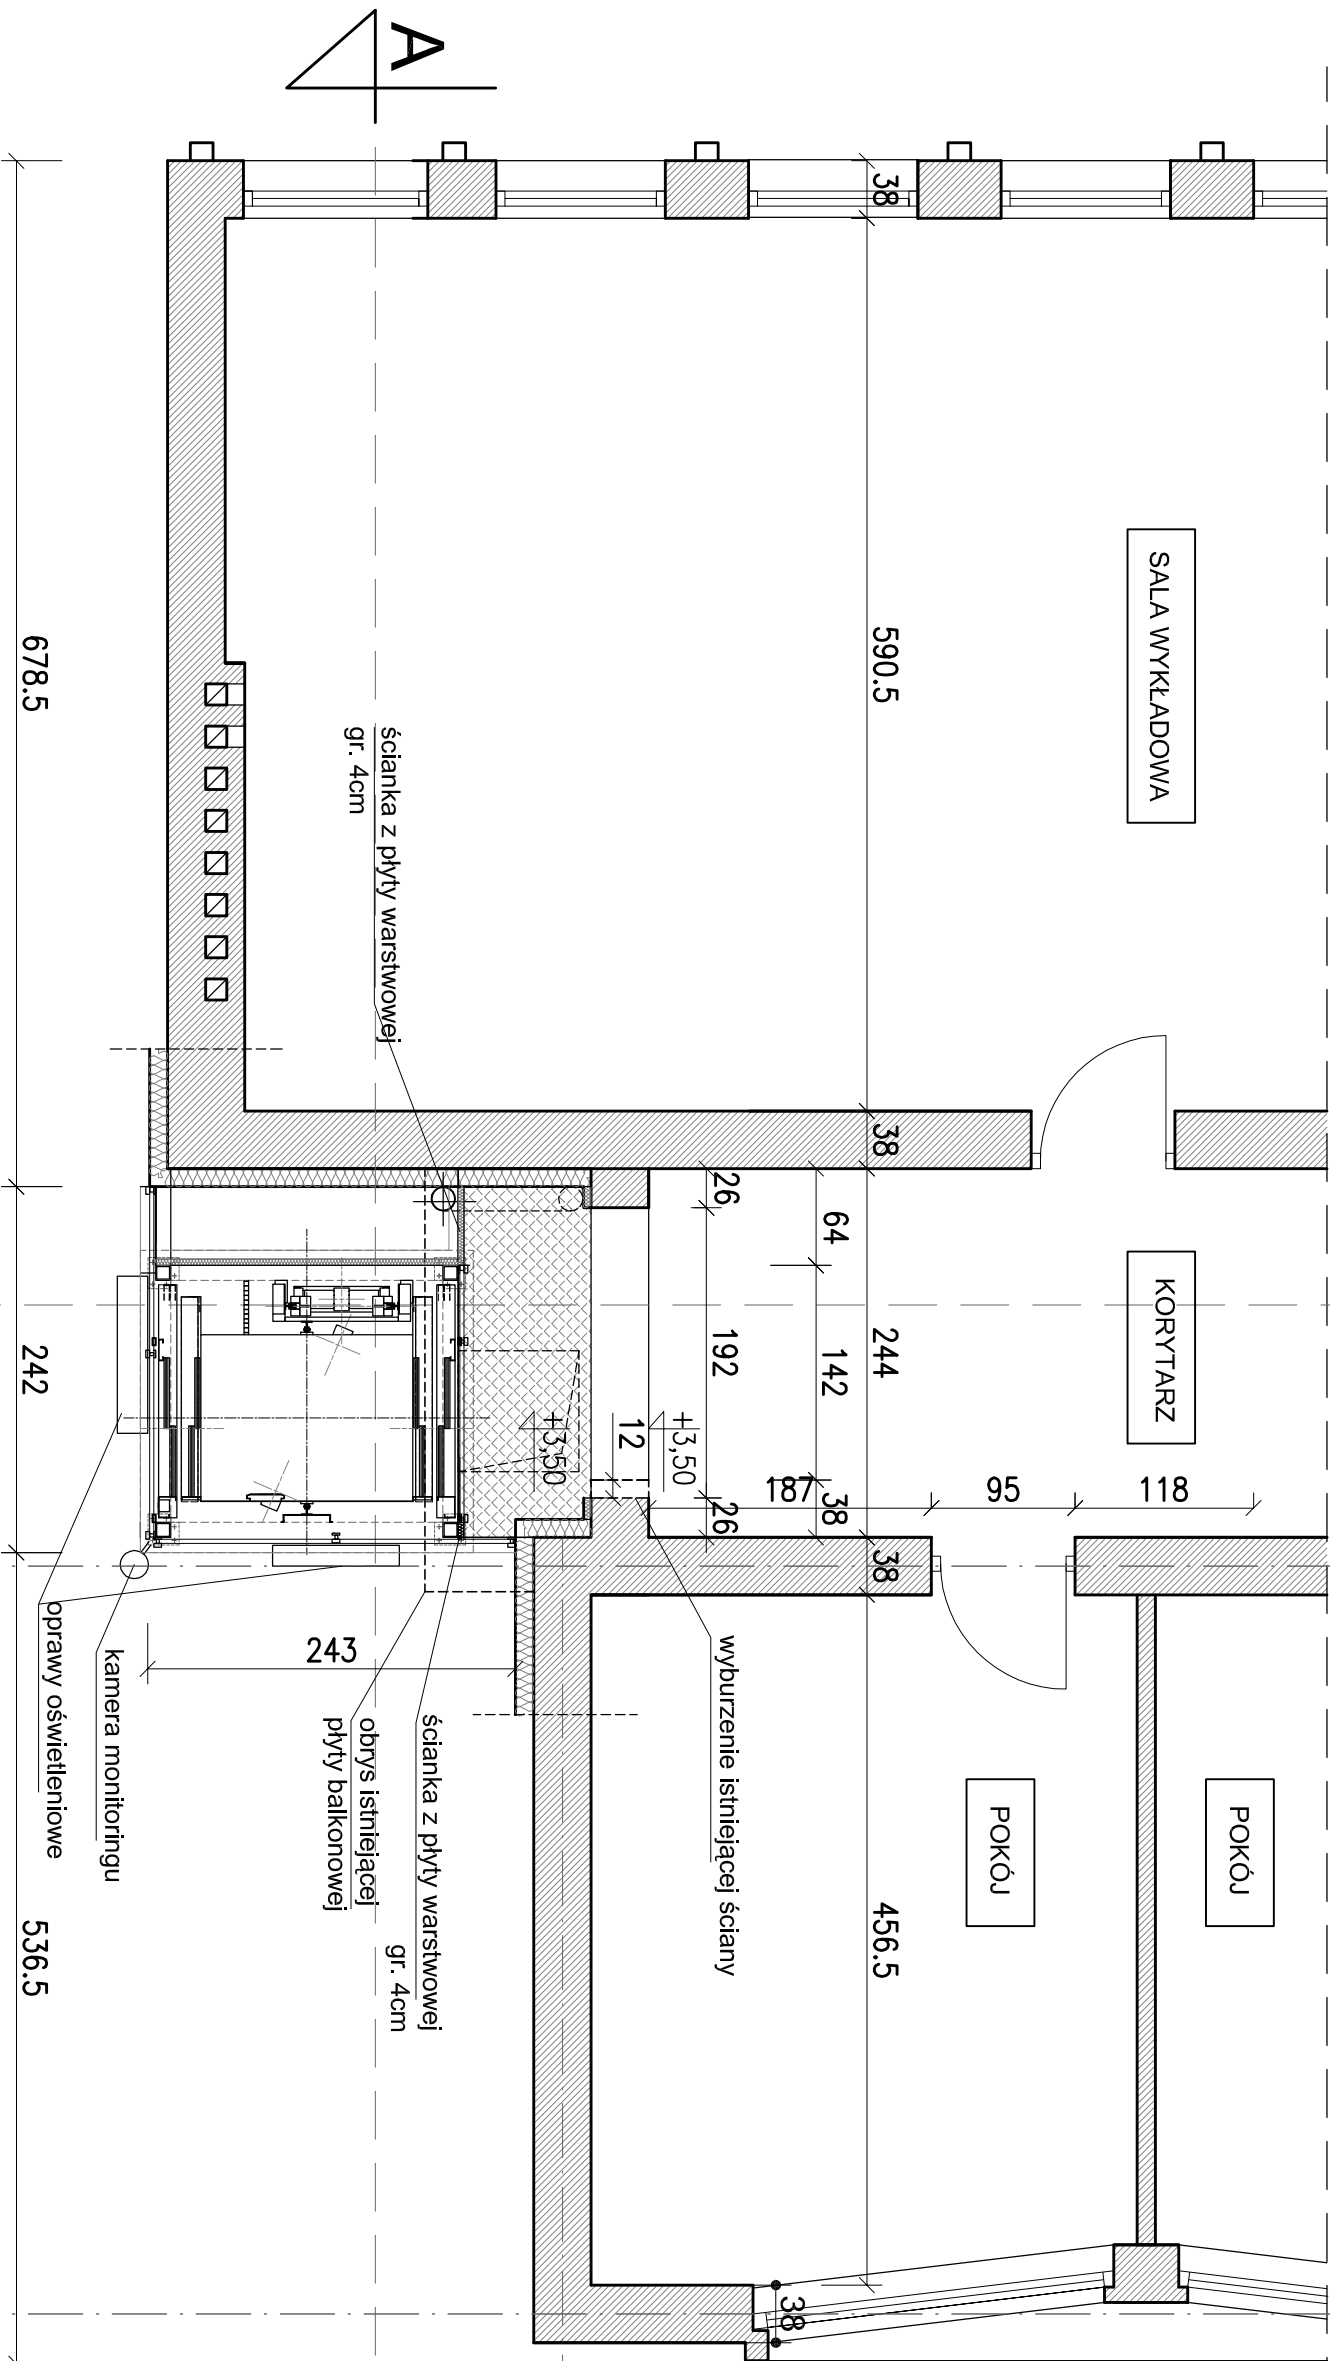

UWAGA: Wymiary należy domierzyć na budowie!

PROJEKT DOBUDOWY WINDY
DLA OSÓB NIEPEŁNOSPRAWNYCH
do budynku "A" Wydziału Zarządzania
Uniwersytetu Gdańskiego
Sopot, ul. Armii Krajowej 101, działka nr 3/4

Investor: Uniwersytet Gdański, ul. Bażyńskiego 1A

archi-CAD
Urząd Skarbowy

Branch	ARCHITEKTURA	Project	PROJECT BUDOWLANY
--------	--------------	---------	-------------------

Projector:	mgr inż. arch. Jacek Szczepny	upr.4812/Gd/91	
------------	-------------------------------	----------------	--

Checker:	mgr inż. arch. Jacek Lewiński	upr.6170/Gd/94	
----------	-------------------------------	----------------	--

Prepared:	mgr inż. arch. Małgorzata Szczepna		
-----------	------------------------------------	--	--

Prepared:	mgr inż. arch. Monika Makowska		
-----------	--------------------------------	--	--

Project name:	RZUT KONDYGNACJI POWTARZALNEJ		
---------------	-------------------------------	--	--

Date:	06.2011	Scale:	1:50
-------	---------	--------	------

Version: A.3