


ELEWACJA ZACHODNIA

skala 1:100

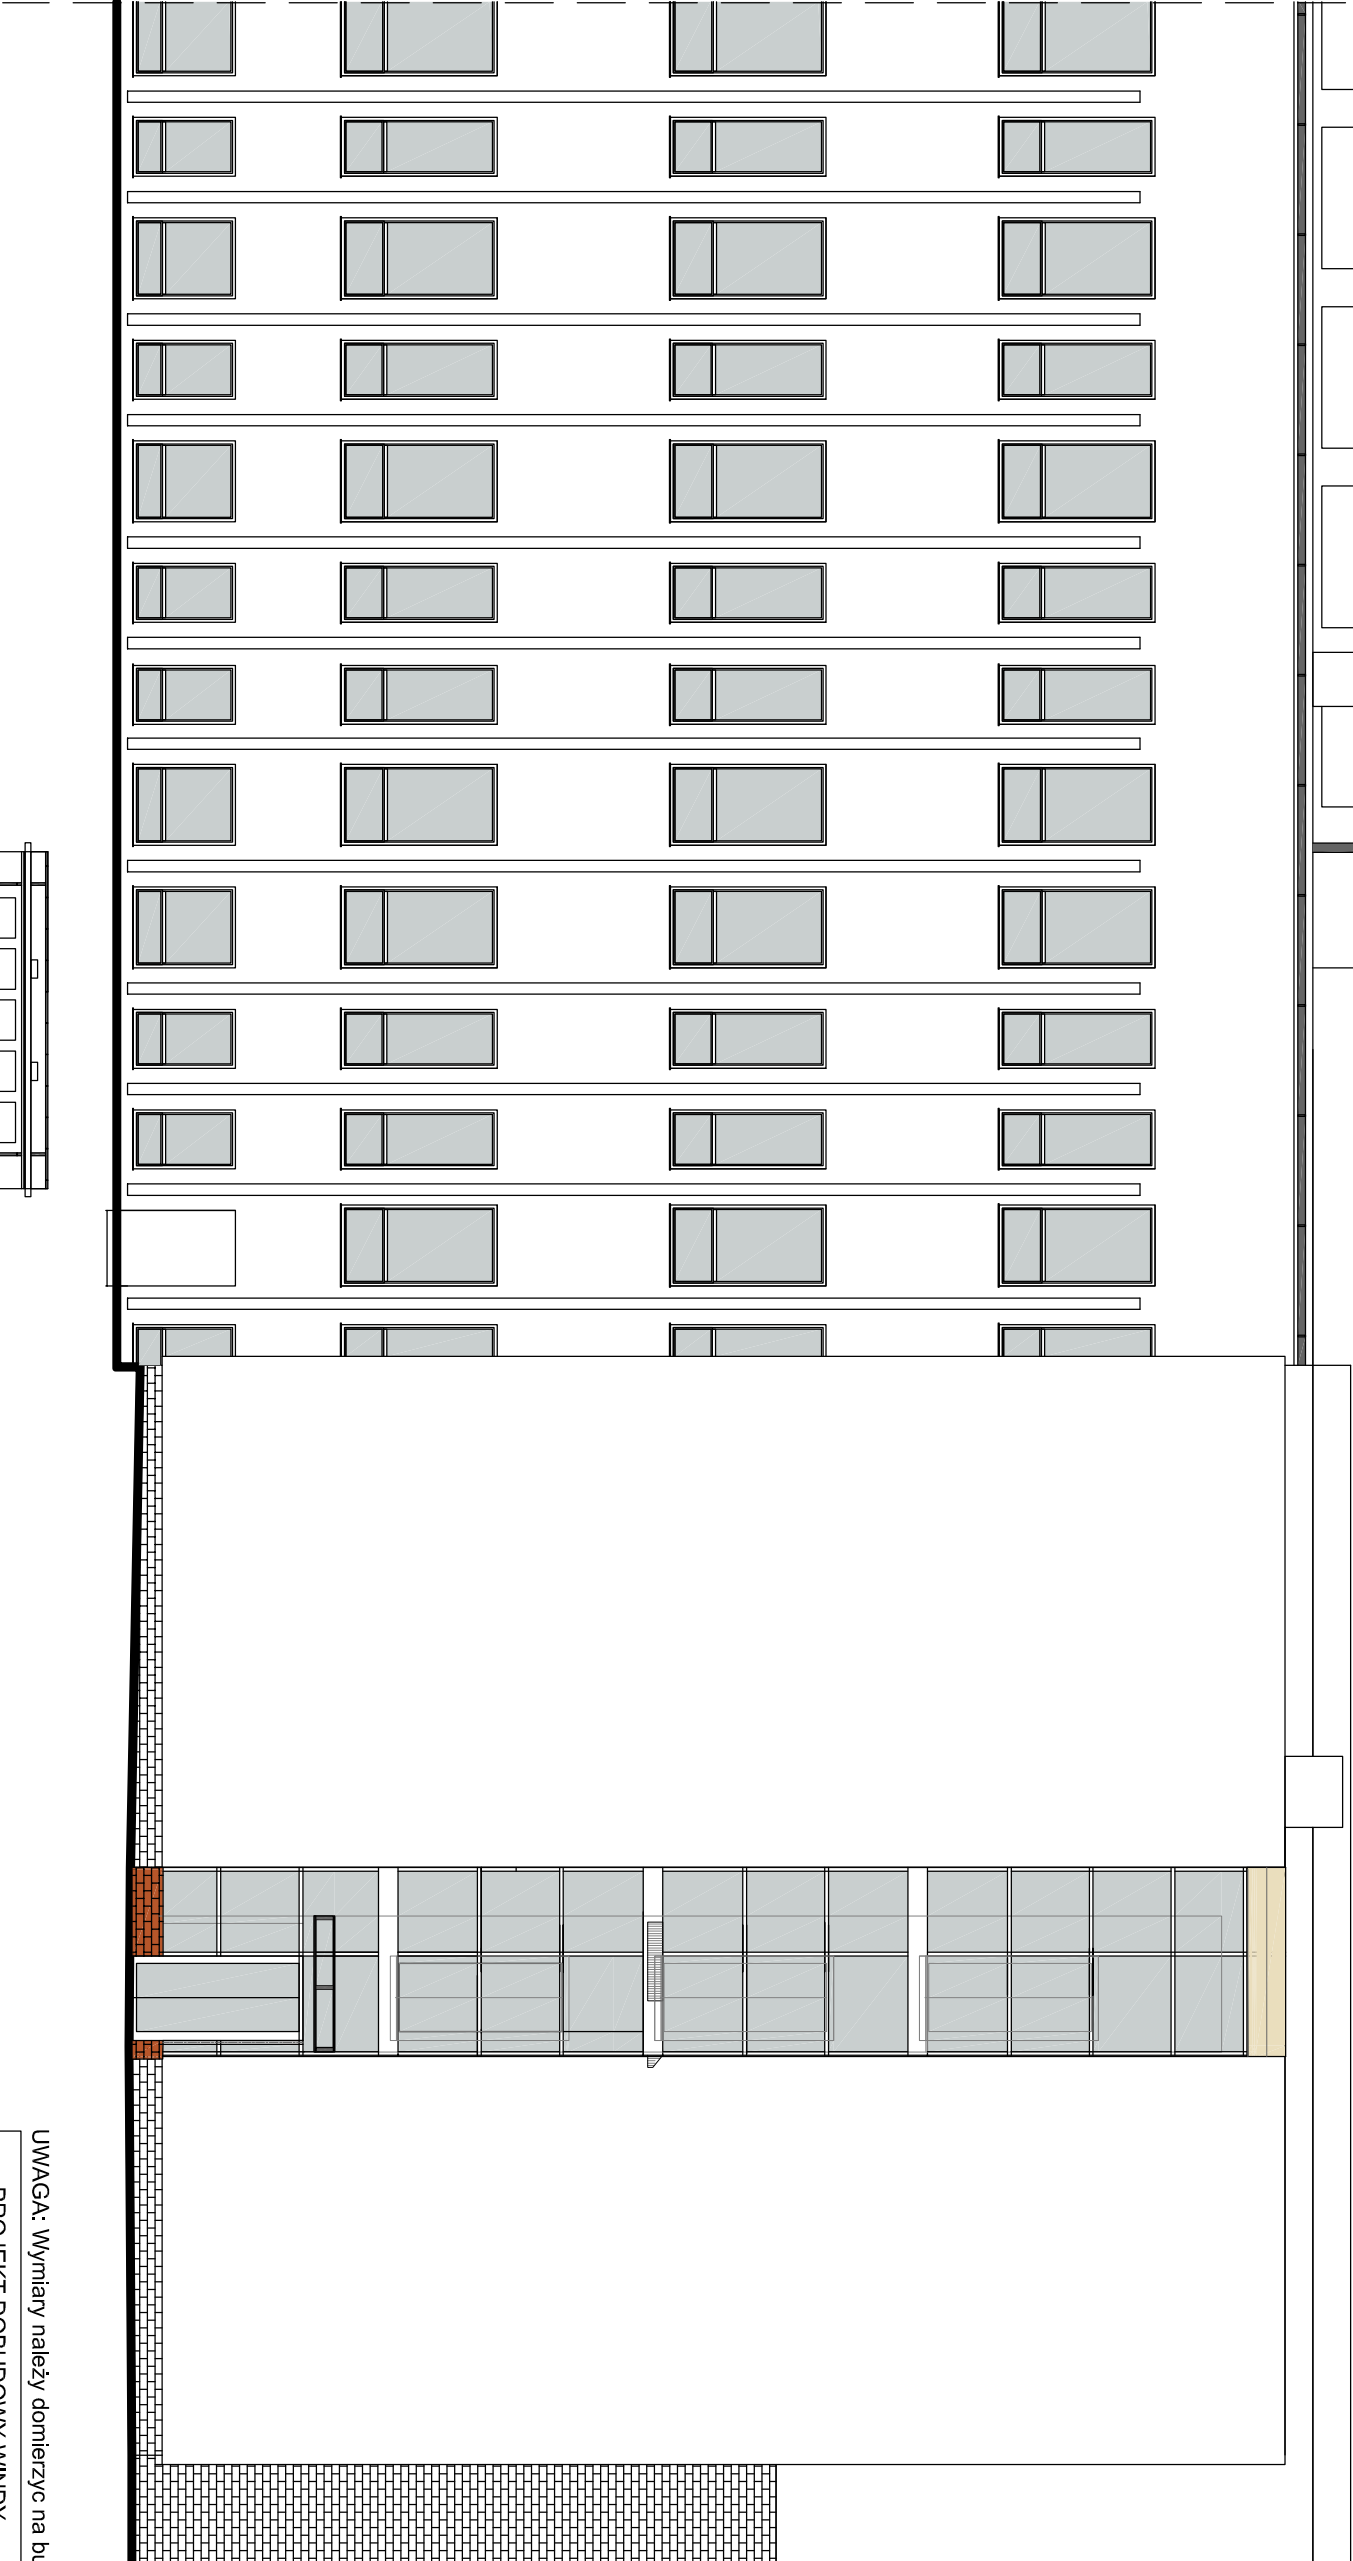

UWAGA: Wymiary należy domierzyć na budowie!

PROJEKT DOBUDOWY WINDY
DLA OSÓB NIEPEŁNOSPRAWNYCH
do budynku "A" Wydziału Zarządzania
Uniwersytetu Gdańskiego
Sopot, ul. Armii Krajowej 101, działka nr 3/4

80-172 Gdańsk, ul. Morenowa 22/1

Investor: Uniwersytet Gdański, ul. Bażyńskiego 1A

archi-CAD
Urząd Szczęsnym

Branch:	ARCHITEKTURA		PROJEKT WYKONAWCZY	
Projector:	mgr inż. arch. Jacek Szczęśny	upr.4812/Gd/91		
Checker:	mgr inż. arch. Jacek Lewiński	upr.6170/Gd/94		
Prepared:	mgr inż. arch. Małgorzata Szczęśna			
	mgr inż. arch. Monika Makowska			

Temat rysunku: ELEVACJA ZACHODNIA			
Date:	06.2011	Scale:	1:50
			Nr rys. A.7

