


ELEWACJA POŁUDNIOWA

skala 1:100

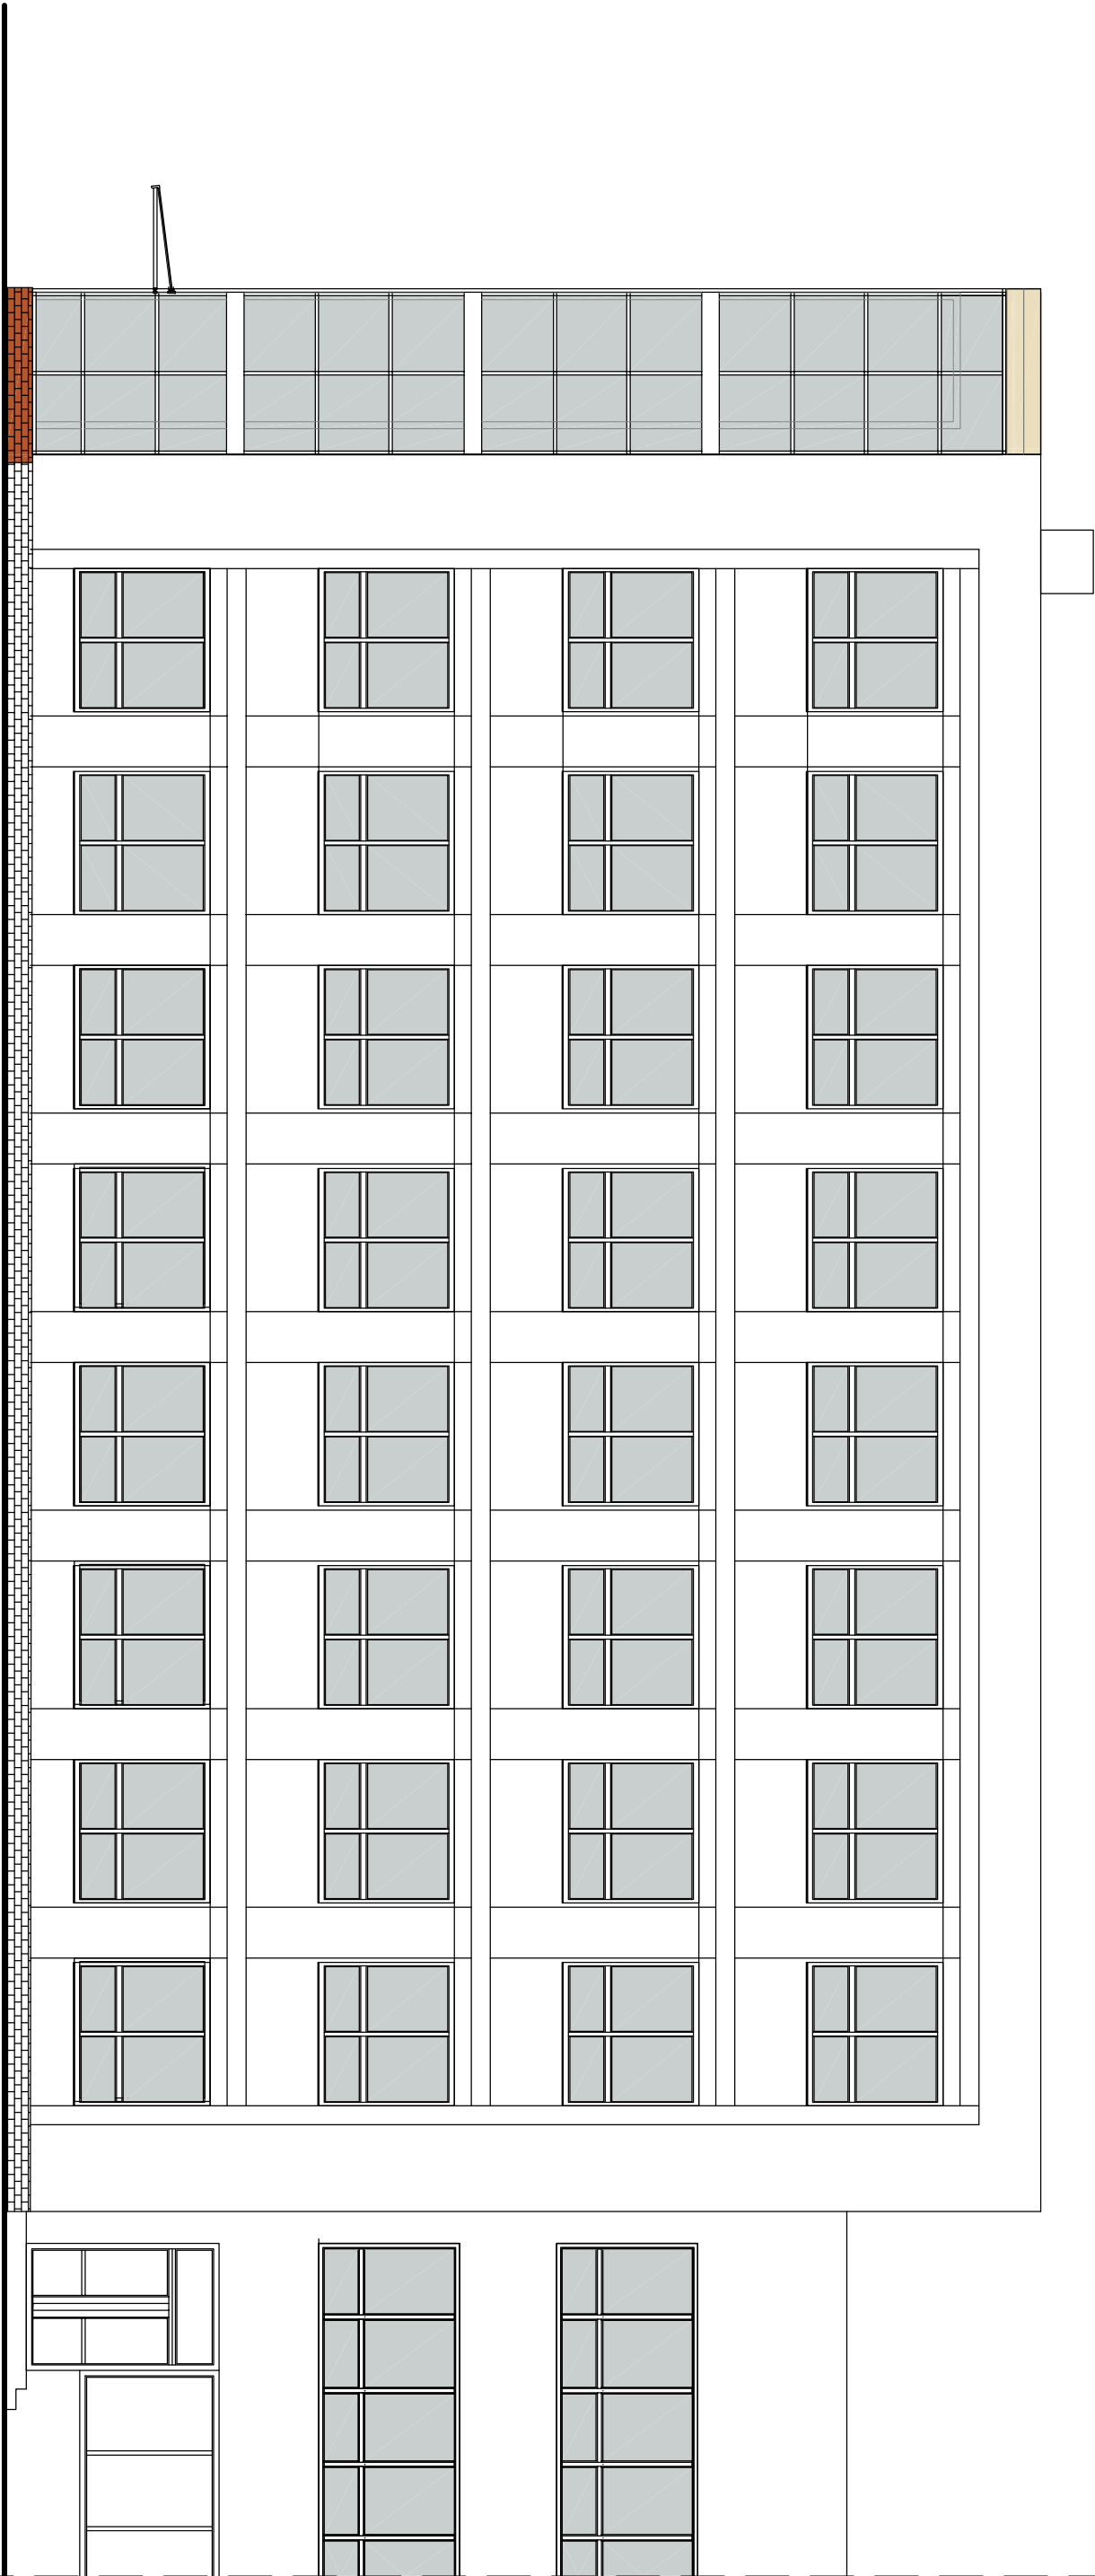

UWAGA: Wymiary należy domierzyć na budowie!

PROJEKT DOBUDOWY WINDY
DLA OSÓB NIEPEŁNOSPRAWNYCH
do budynku "A" Wydziału Zarządzania
Uniwersytetu Gdańskiego
Sopot, ul. Armii Krajowej 101, działka nr 3/4

80-172 Gdańsk, ul. Morenowa 22/1

Investor: Uniwersytet Gdański, ul. Bażyńskiego 1A

Branch:	ARCHITEKTURA	Phase:	PROJEKT WYKONAWCZY
Projector:	mgr inż. arch. Jacek Szczepny	upr.4812/Gd/91	
Checker:	mgr inż. arch. Jacek Lewiński	upr.6170/Gd/94	
Prepared by:	mgr inż. arch. Małgorzata Szczepna		
	mgr inż. arch. Monika Makowska		

Tenat rysunek:

Date: 06.2011

Scale: 1:50

Sheet: A.8

archi-CAD
Urząd Szczępny

