




skala 1:100

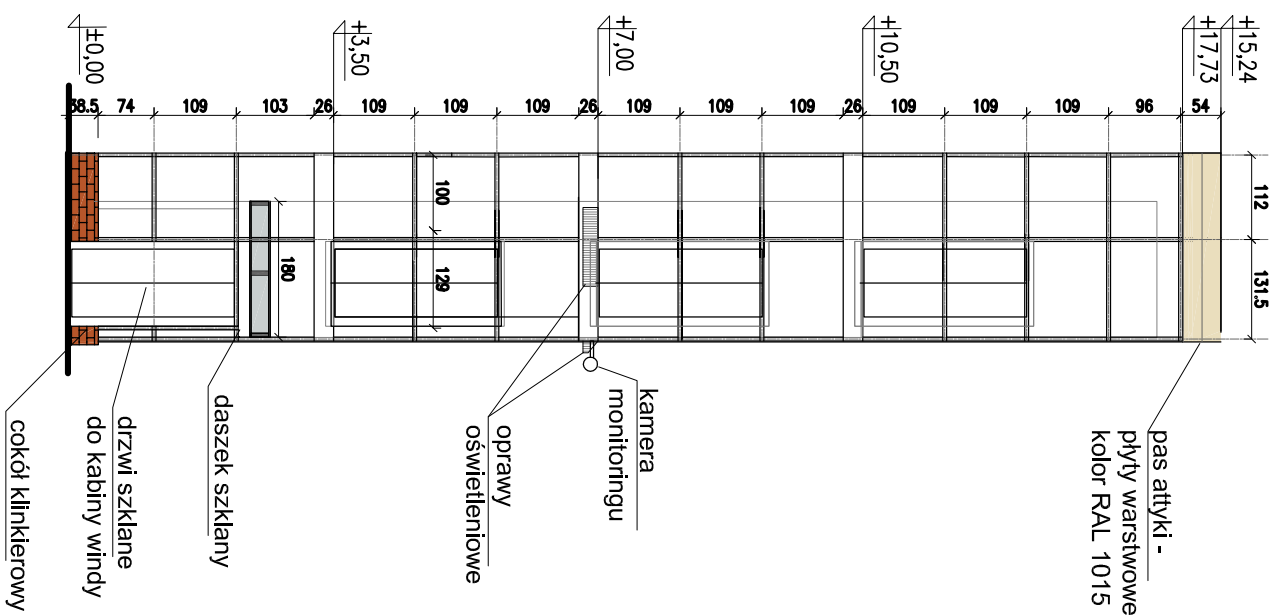


fasada zachodnia

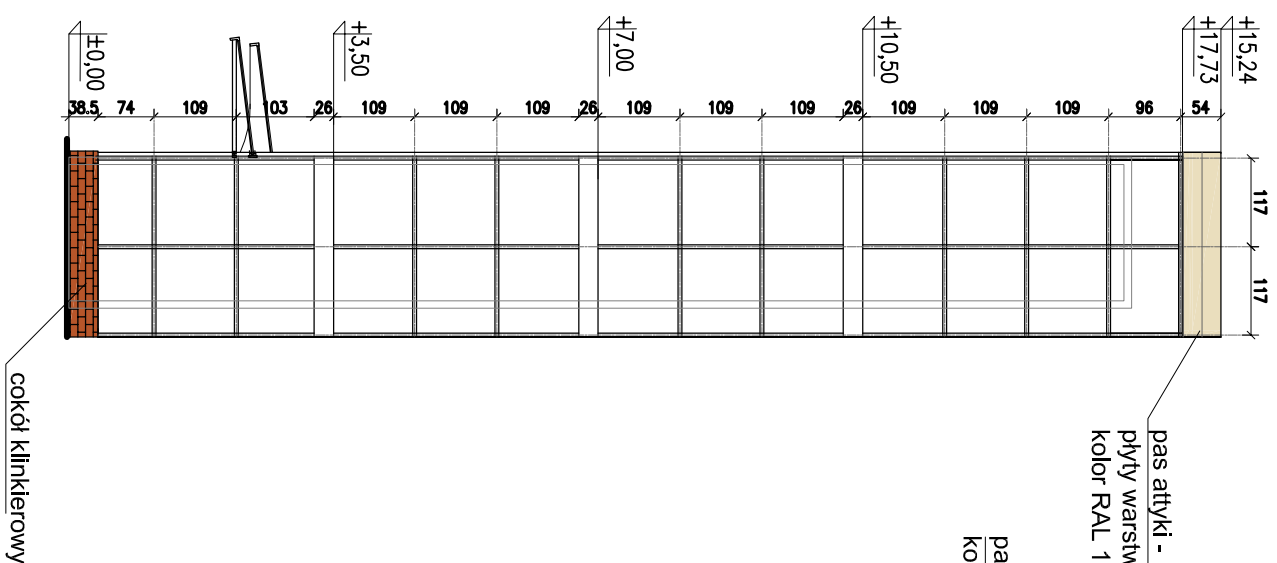

fasada południowa

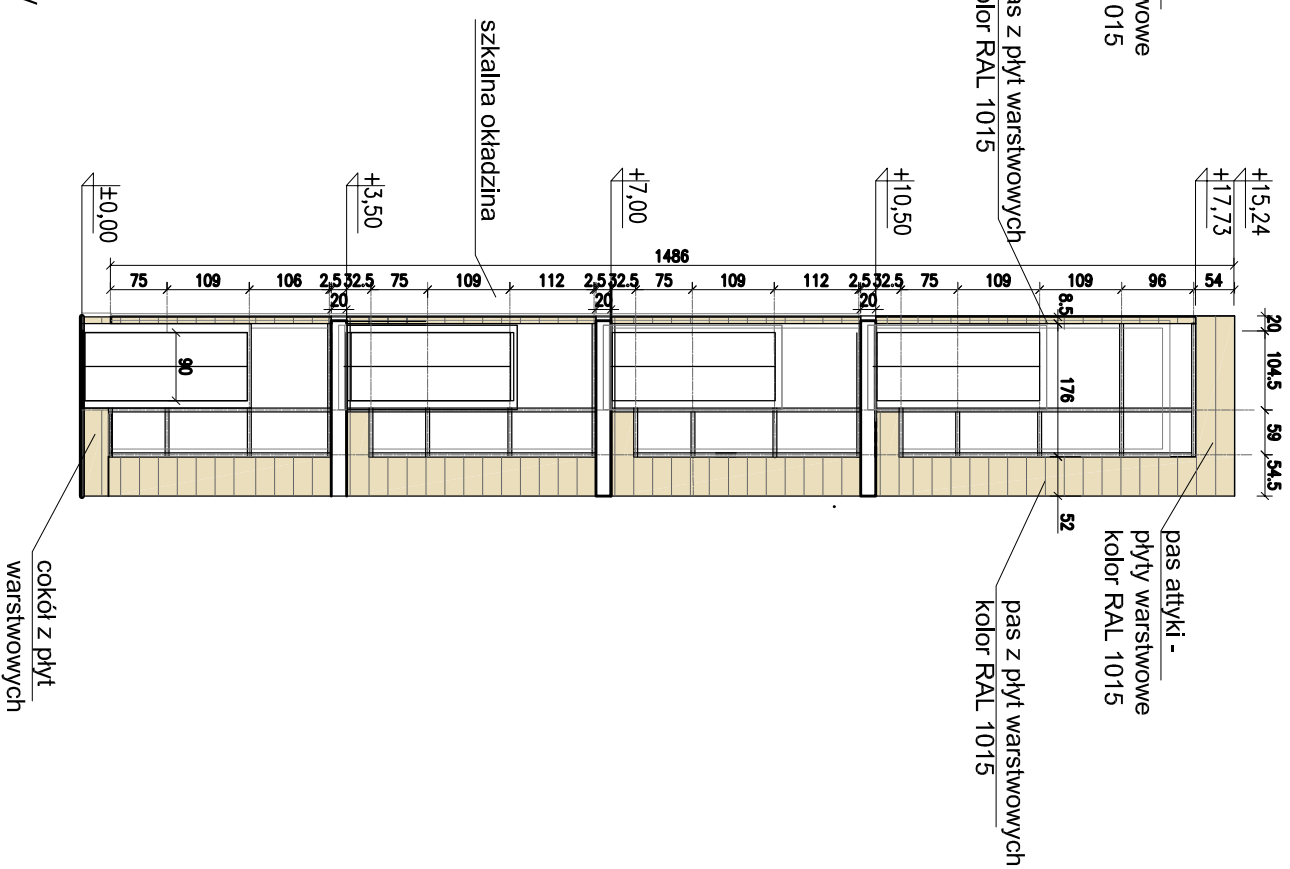

fasada wewnętrzna

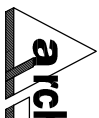PROJEKT DOBUDOWY WINDY DLA OSÓB NIEPEŁNOSPRAWNYCH do budynku "A" Władzatu Zarządzania Uniwersytetu Gdańskiego Sopot, ul. Armii Krajowej 101, działka nr 3/4		 80-172 Gdańsk, ul. Morenowa 22
Investor: Uniwersytet Gdański, ul. Bażyńskiego 1A		
Biuro: ARCHITEKTURA Faza: PROJEKT WYKONAWCZY		
Projektował:	mgr inż. arch. Jacek Szczepny	upr.4812/Gd/91
Sprawił:	mgr inż. arch. Jacek Lewiński	upr.6170/Gd/94
Opracował:	mgr inż. arch. Małgorzata Szczepna	
	mgr inż. arch. Monika Makowska	
Tenisi rysunek: FASADY WITRYNY		
Data:	06.2011	Strona: 1
Nr rys.: A.9		