OPRACOWANIE WARUNKÓW PRZECIWPOŻAROWYCH DLA BUDYNKU "A" WYDZIAŁY ZARZĄDZANIA UNIWERSYTETU GDAŃSKIEGO W SOPOCIE

(czytać razem z Ekpertyza techniczną dot. stanu ochrony pożarowej)

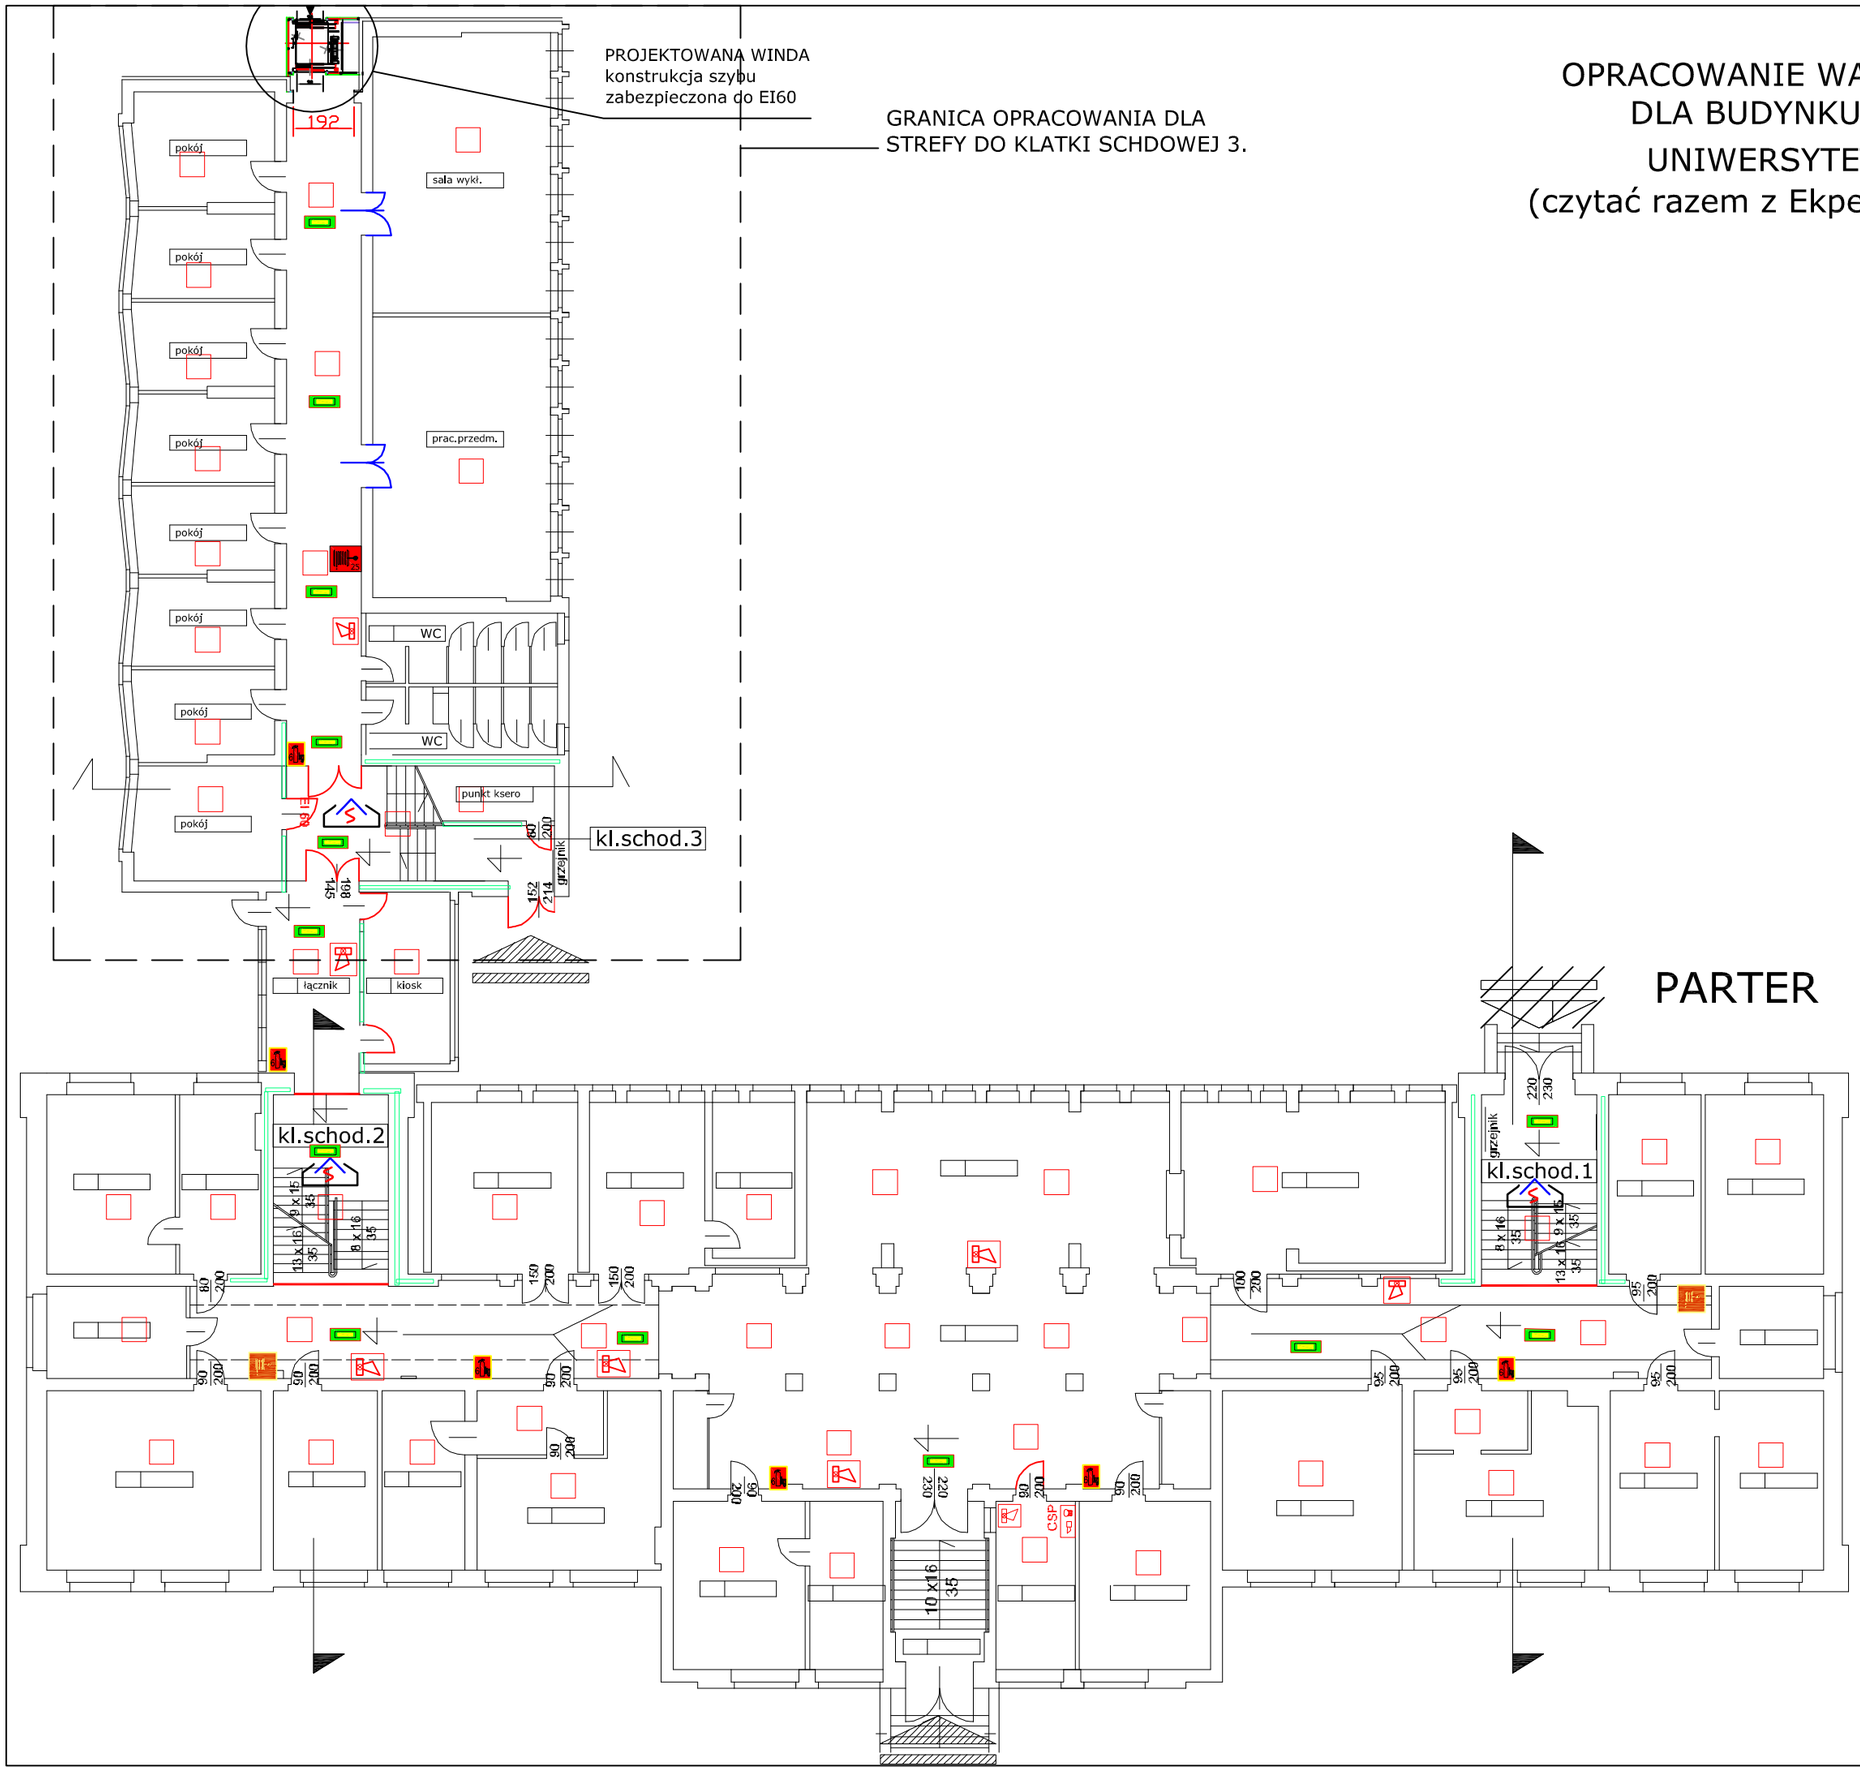

LEGENDA DLA OPRACOWYWANEGO FRAGMENTU

- symbol oświetlenia ewkuacyjnego zgodnego z PN lub opisem
- symbol gasnicy o masie środka gaśnieczego nie mniej niż 2kg na każde rozpoczęte 100m2 powierzchni lub wg ilości kg podanej na rysunku
- symbol instalacji alarmu przeciwpożarowego
- symbol sygnalizatora optyczno-akustycznego
- symbol drzwi, gdzie został zmieniony kierunek otwierania do wewnątrz pomieszczenia
- symbol urządzenia zapobiegającego zadymianiu lub służącego do usuwania dymu
- symbol hudrantu 25 z wężem płaskoskładanym wg PN-EN 671/2

PROJEKT DOBUDOWY WINDY
DLA OSÓB NIEPEŁNOSPRAWNYCH
do budynku "A" Wydziału Zarządzania
Uniwersytetu Gdańskiego
Sopot, ul. Armii Krajowej 101, działka nr 3/4

archi-CAD Jacek Szczęsny
80-172 Gdańsk, ul. Morenowa 22/1

Inwestor:	Uniwersytet Gdański, ul. Bażyńskiego 1A		
Branża: ARCHITEKTURA	Faza:	PROJEKT BUDOWLANY	
Projektował:	mgr inż. arch. Jacek Szczęsny	upr.4812/Gd/91	
Sprawdził:	mgr inż. arch. Jacek Lewiński	upr.6170/Gd/94	
Opracowała:	mgr inż. arch. Małgorzata Szczęsna mgr inż. arch. Monika Makowska		
Temat rysunku:	opracowanie warunków ppoż - rzut parteru		
06.2011	Skala: 1:50	Nr rys.:	A.11