


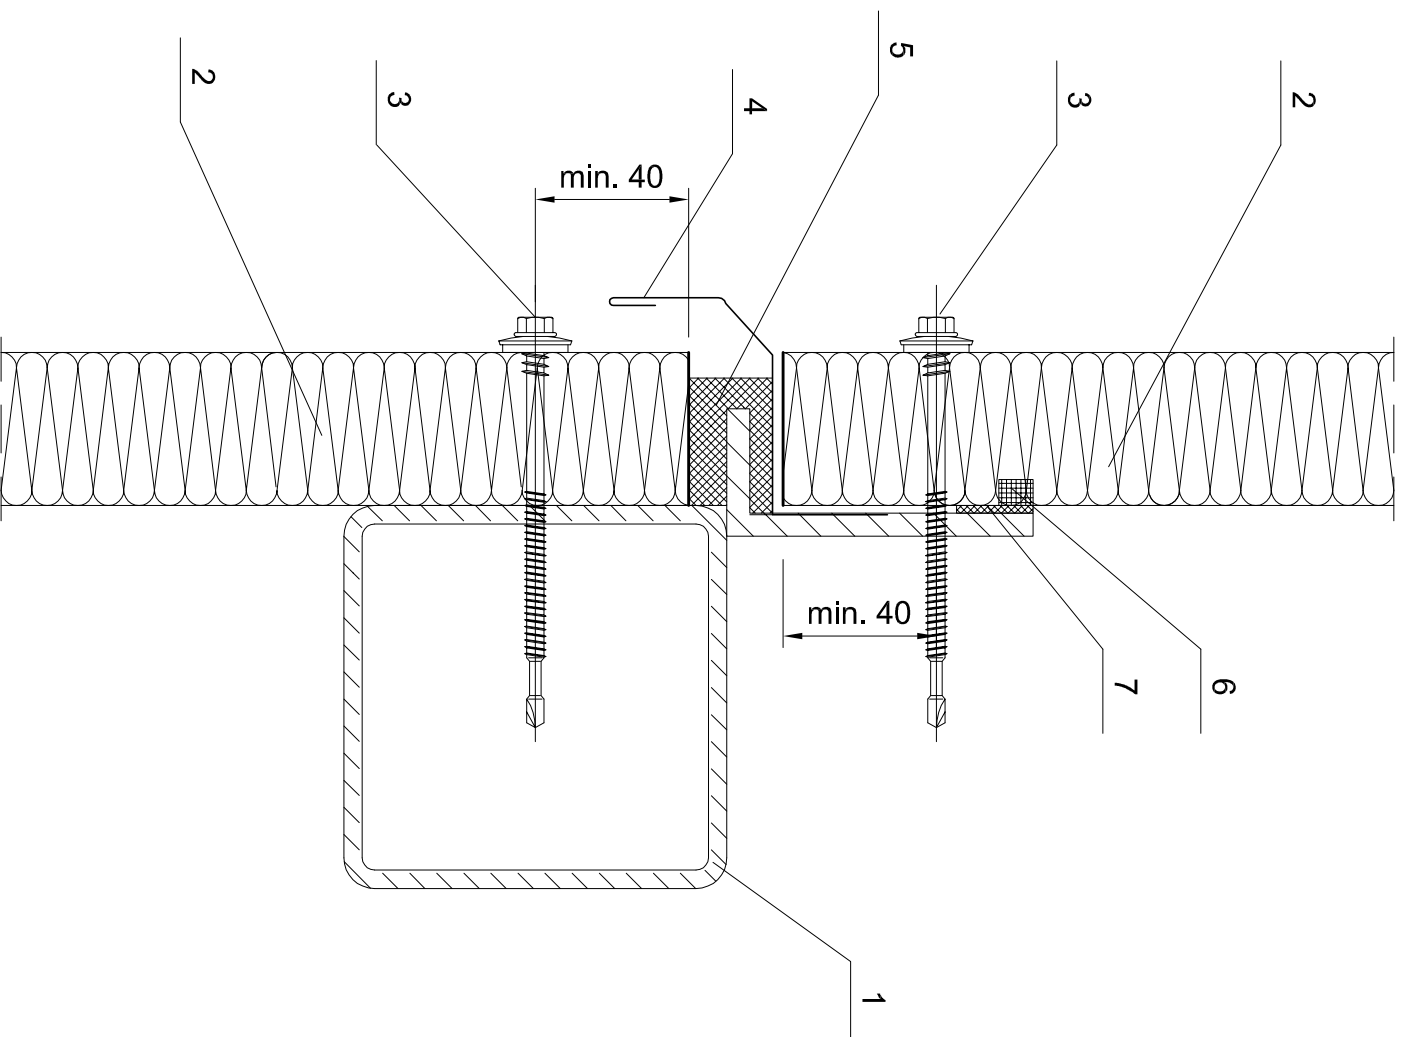

1. Rygiel stalowy wg P.T. konstrukcji
2. Płyta warstwowa ścienna 40mm poliuretanowa
3. Łącznik dla rygla
4. Okapnik indywidualny
5. Impregnowana uszczelka poliuretanowa lub pianka montażowa
6. Masa uszczelniająca trwale elastyczna w styku płyt
7. Uszczelka samoprzylepna

UWAGA: Wymiary należy domierzyć na budowie!

**PROJEKT DOBUDOWY WINDY
DLA OSÓB NIEPEŁNOSPRAWNYCH**

do budynku "A" Wydziału Zarządzania
Uniwersytetu Gdańskiego
Sopot, ul. Armii Krajowej 101, działka nr 3/4



Investor: Uniwersytet Gdański, ul. Bażyńskiego 1A

Branch: ARCHITEKTURA Phase: PROJEKT WYKONAWCZY

Projektował:	mgr inż. arch. Jacek Szczepny	upr.4812/Gd/91	
Sprawił:	mgr inż. arch. Jacek Lewiński	upr.6170/Gd/94	
Opracowała:	mgr inż. arch. Małgorzata Szczepna mgr inż. arch. Monika Makowska		

Theme of work: **Detal łączenia płyt na długości-pionowy układ płyt.**

Date: **06.2011**

No. of sheets: **A.15**