


RZUT KONDYGANCIJ POWTARZALNEJ
- INWENTARYZACJA
skala 1:50

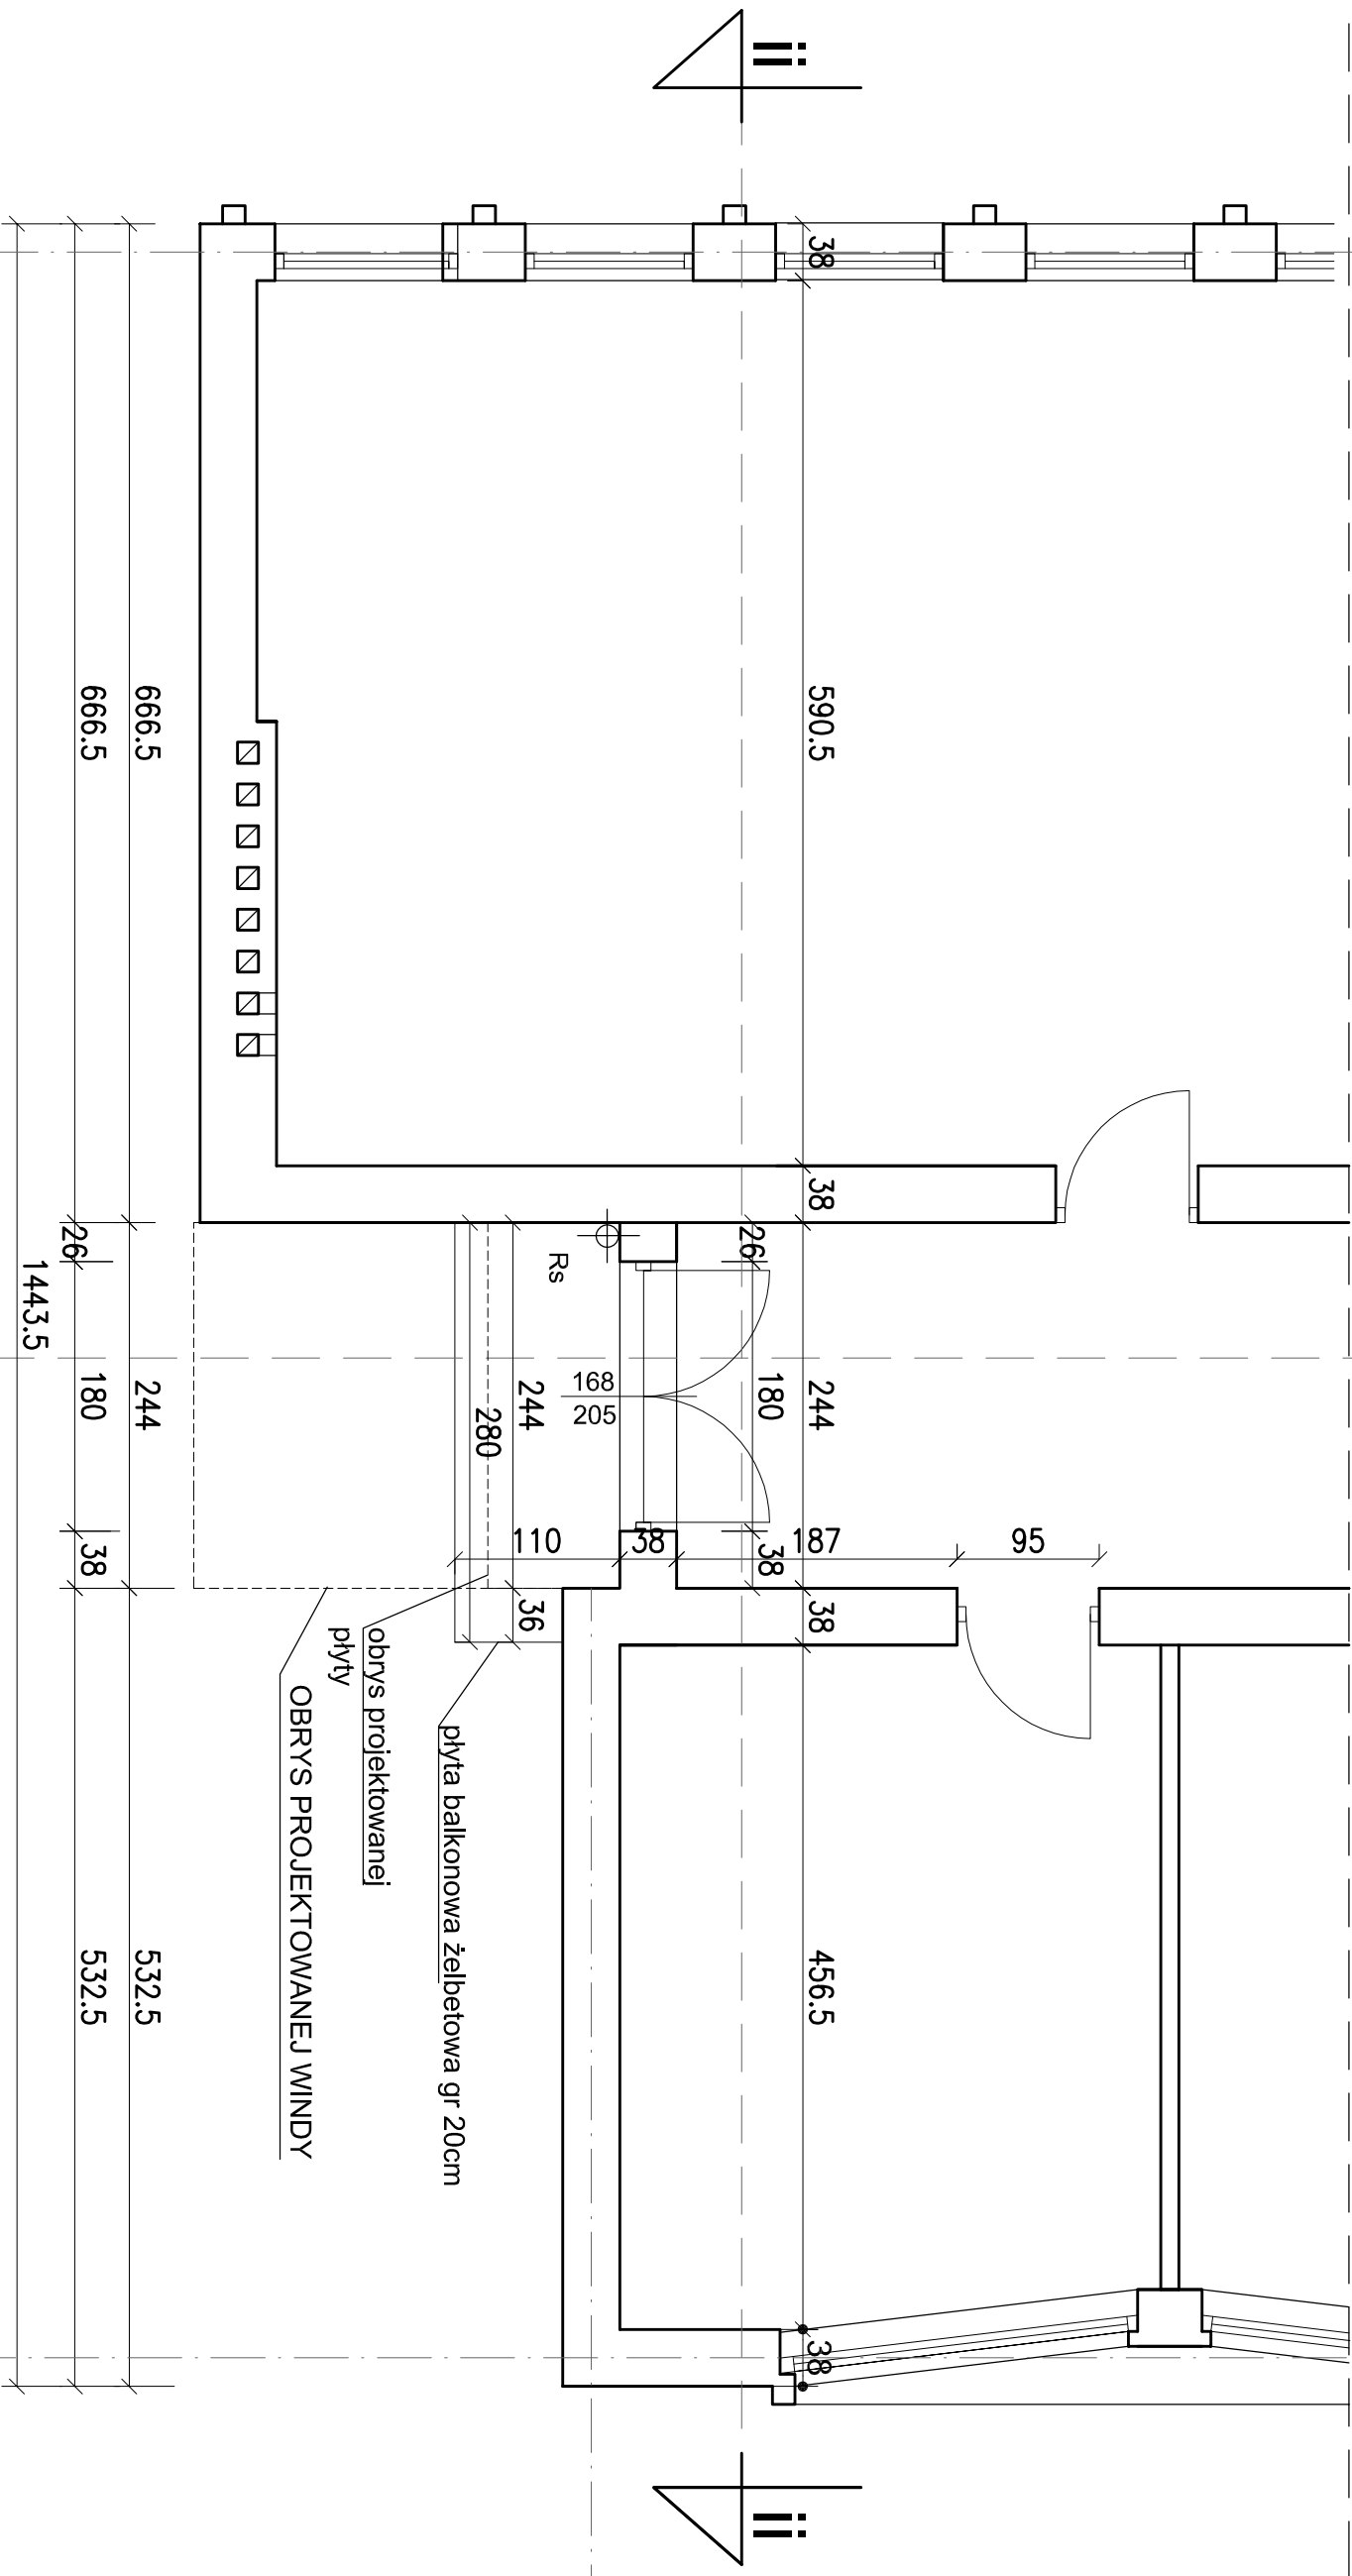

PROJEKT DOBUDOWY WINDY DLA OSÓB NIEPEŁNOSPRAWNYCH do budynku "A" Wydziału Zarządzania Uniwersytetu Gdańskiego Sopot, ul. Armii Krajowej 101, działka nr 3/4		 archi-CAD Jacek Szczepaniak 80-172 Gdańsk, ul. Morenowa 22/1
Inwestor: Uniwersytet Gdański, ul. Bażyńskiego 1A		
Biuro: ARCHITEKTURA		Faza: PROJEKT BUDOWLANY
Projektował:	mgr inż. arch. Jacek Szczepaniak	upr. 4812/Gd/91
Sprawdził:	mgr inż. arch. Jacek Lewiński	upr. 6170/Gd/94
Opracowała:	mgr inż. arch. Małgorzata Szczepaniak	
	mgr inż. arch. Monika Makowska	
Temat rysunku: rzut kondygnacji 2,3,4 - inwentaryzacja		
Data: 06.2011		Skala: 1:50
		Nr rys.: A.19