


PRZEKRÓJ i-i
- INWENTARYZACJA
skala 1:50

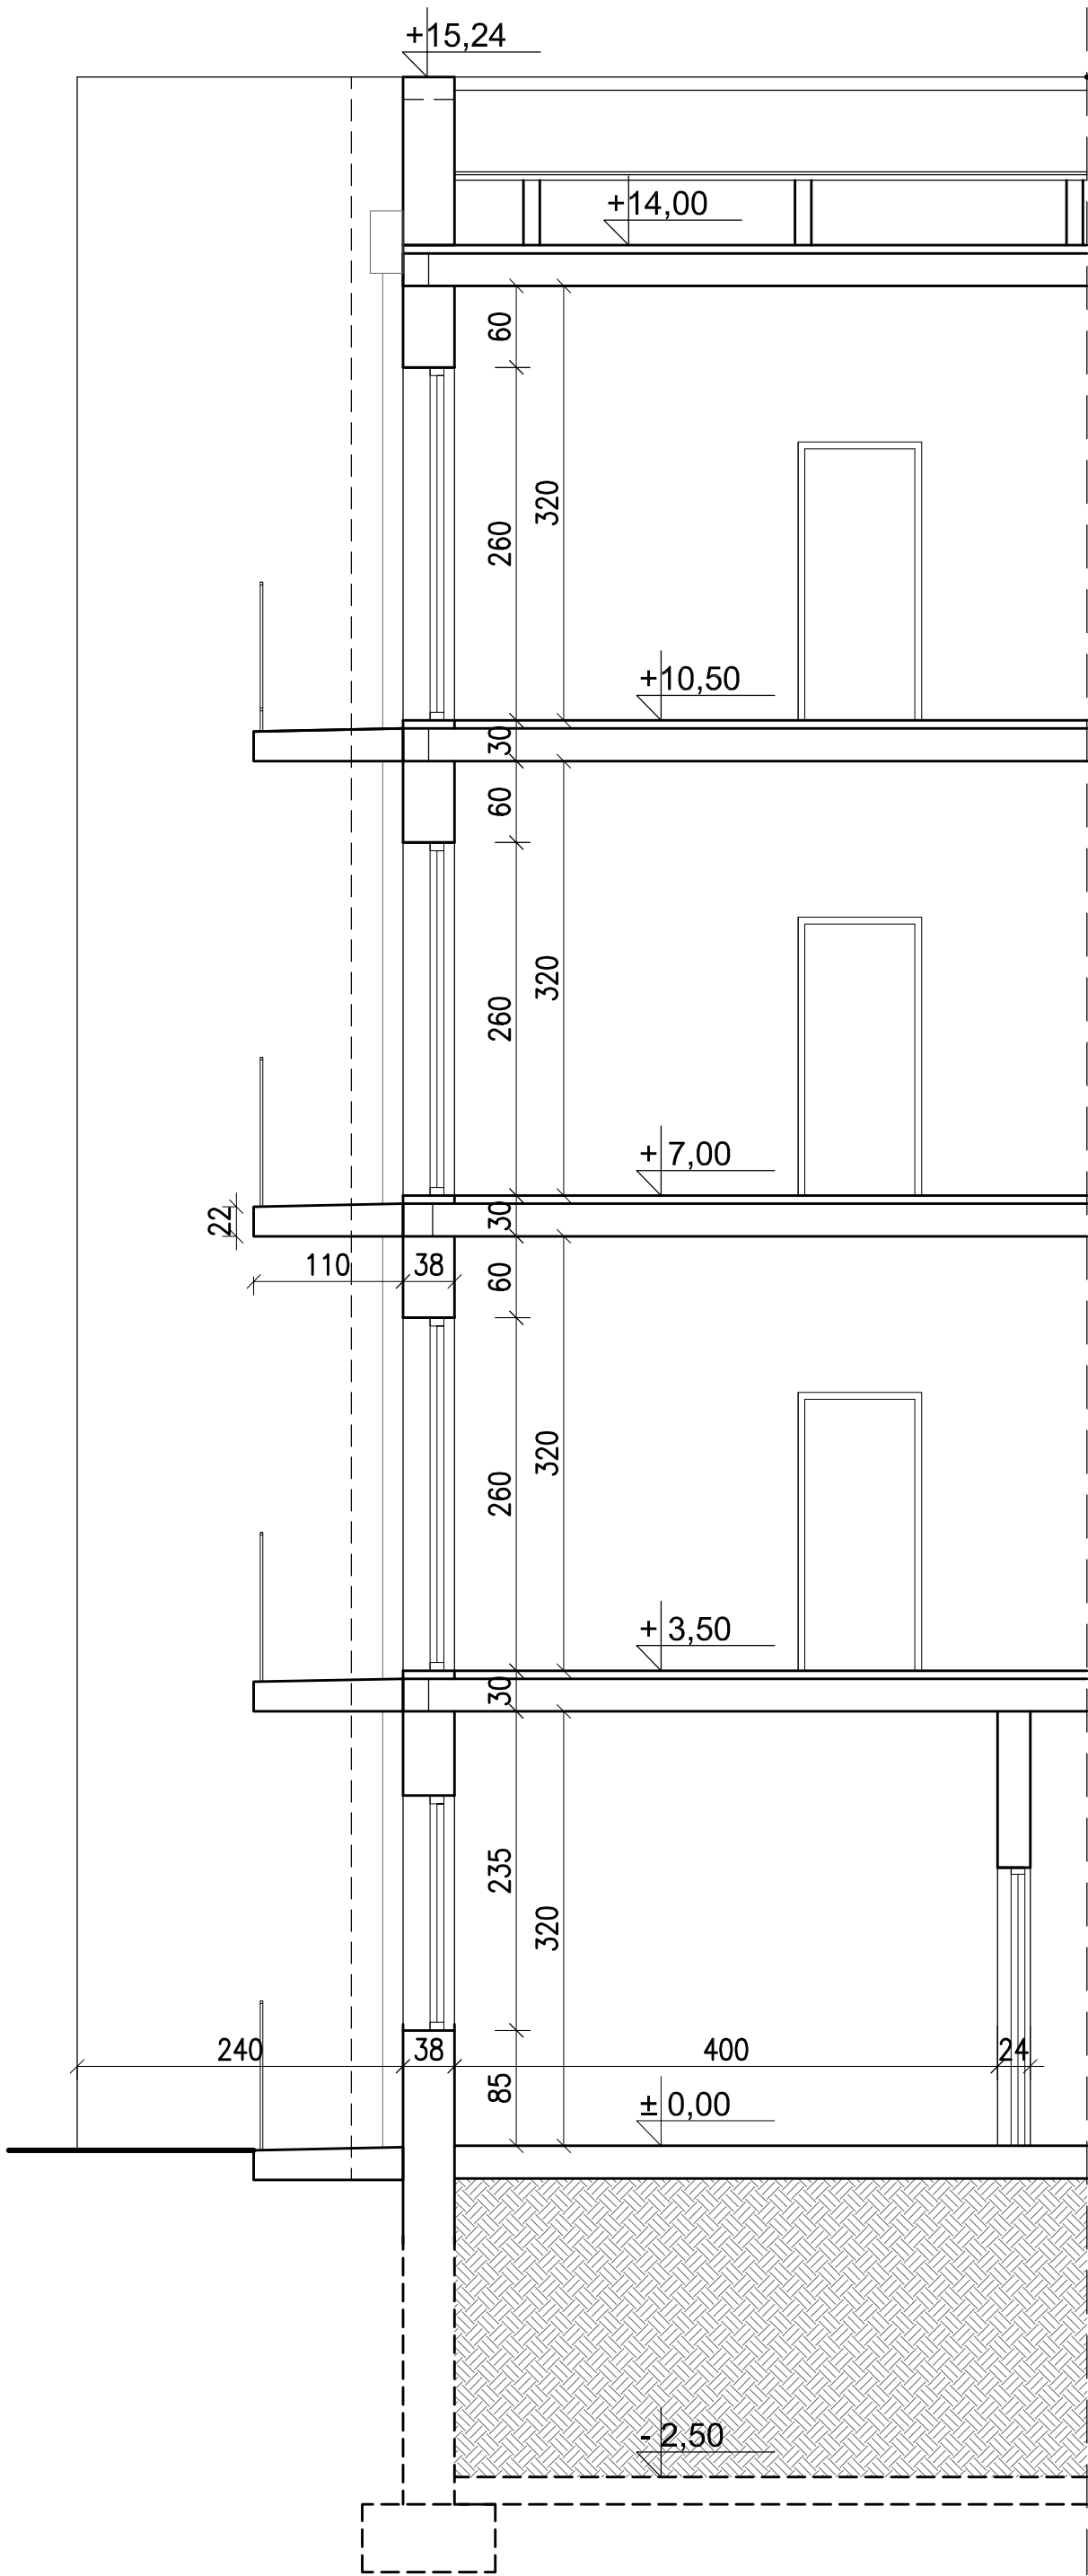

PROJEKT DOBUDOWY WINDY DLA OSÓB NIEPEŁNOSPRAWNYCH do budynku "A" Wydziału Zarządzania Uniwersytetu Gdańskiego Sopot, ul. Armii Krajowej 101, działka nr 3/4			
Branża: ARCHITEKTURA		Faza: PROJEKT BUDOWLANY	
Projektował:	mgr inż. arch. Jacek Szczęsny	upr.4812/Gd/91	
Sprawdził:	mgr inż. arch. Jacek Lewiński	upr.6170/Gd/94	
Opracowała:	mgr inż. arch. Małgorzata Szczęsna		
	mgr inż. arch. Monika Makowska		
Temat rysunku: przekrój i-i - inwentaryzacja			
Data:	06.2011	Skala:	1:50
		Nr rys.:	A.20