


PRZEKRÓJ ii-ii - INWENTARYZACJA

skala 1:50

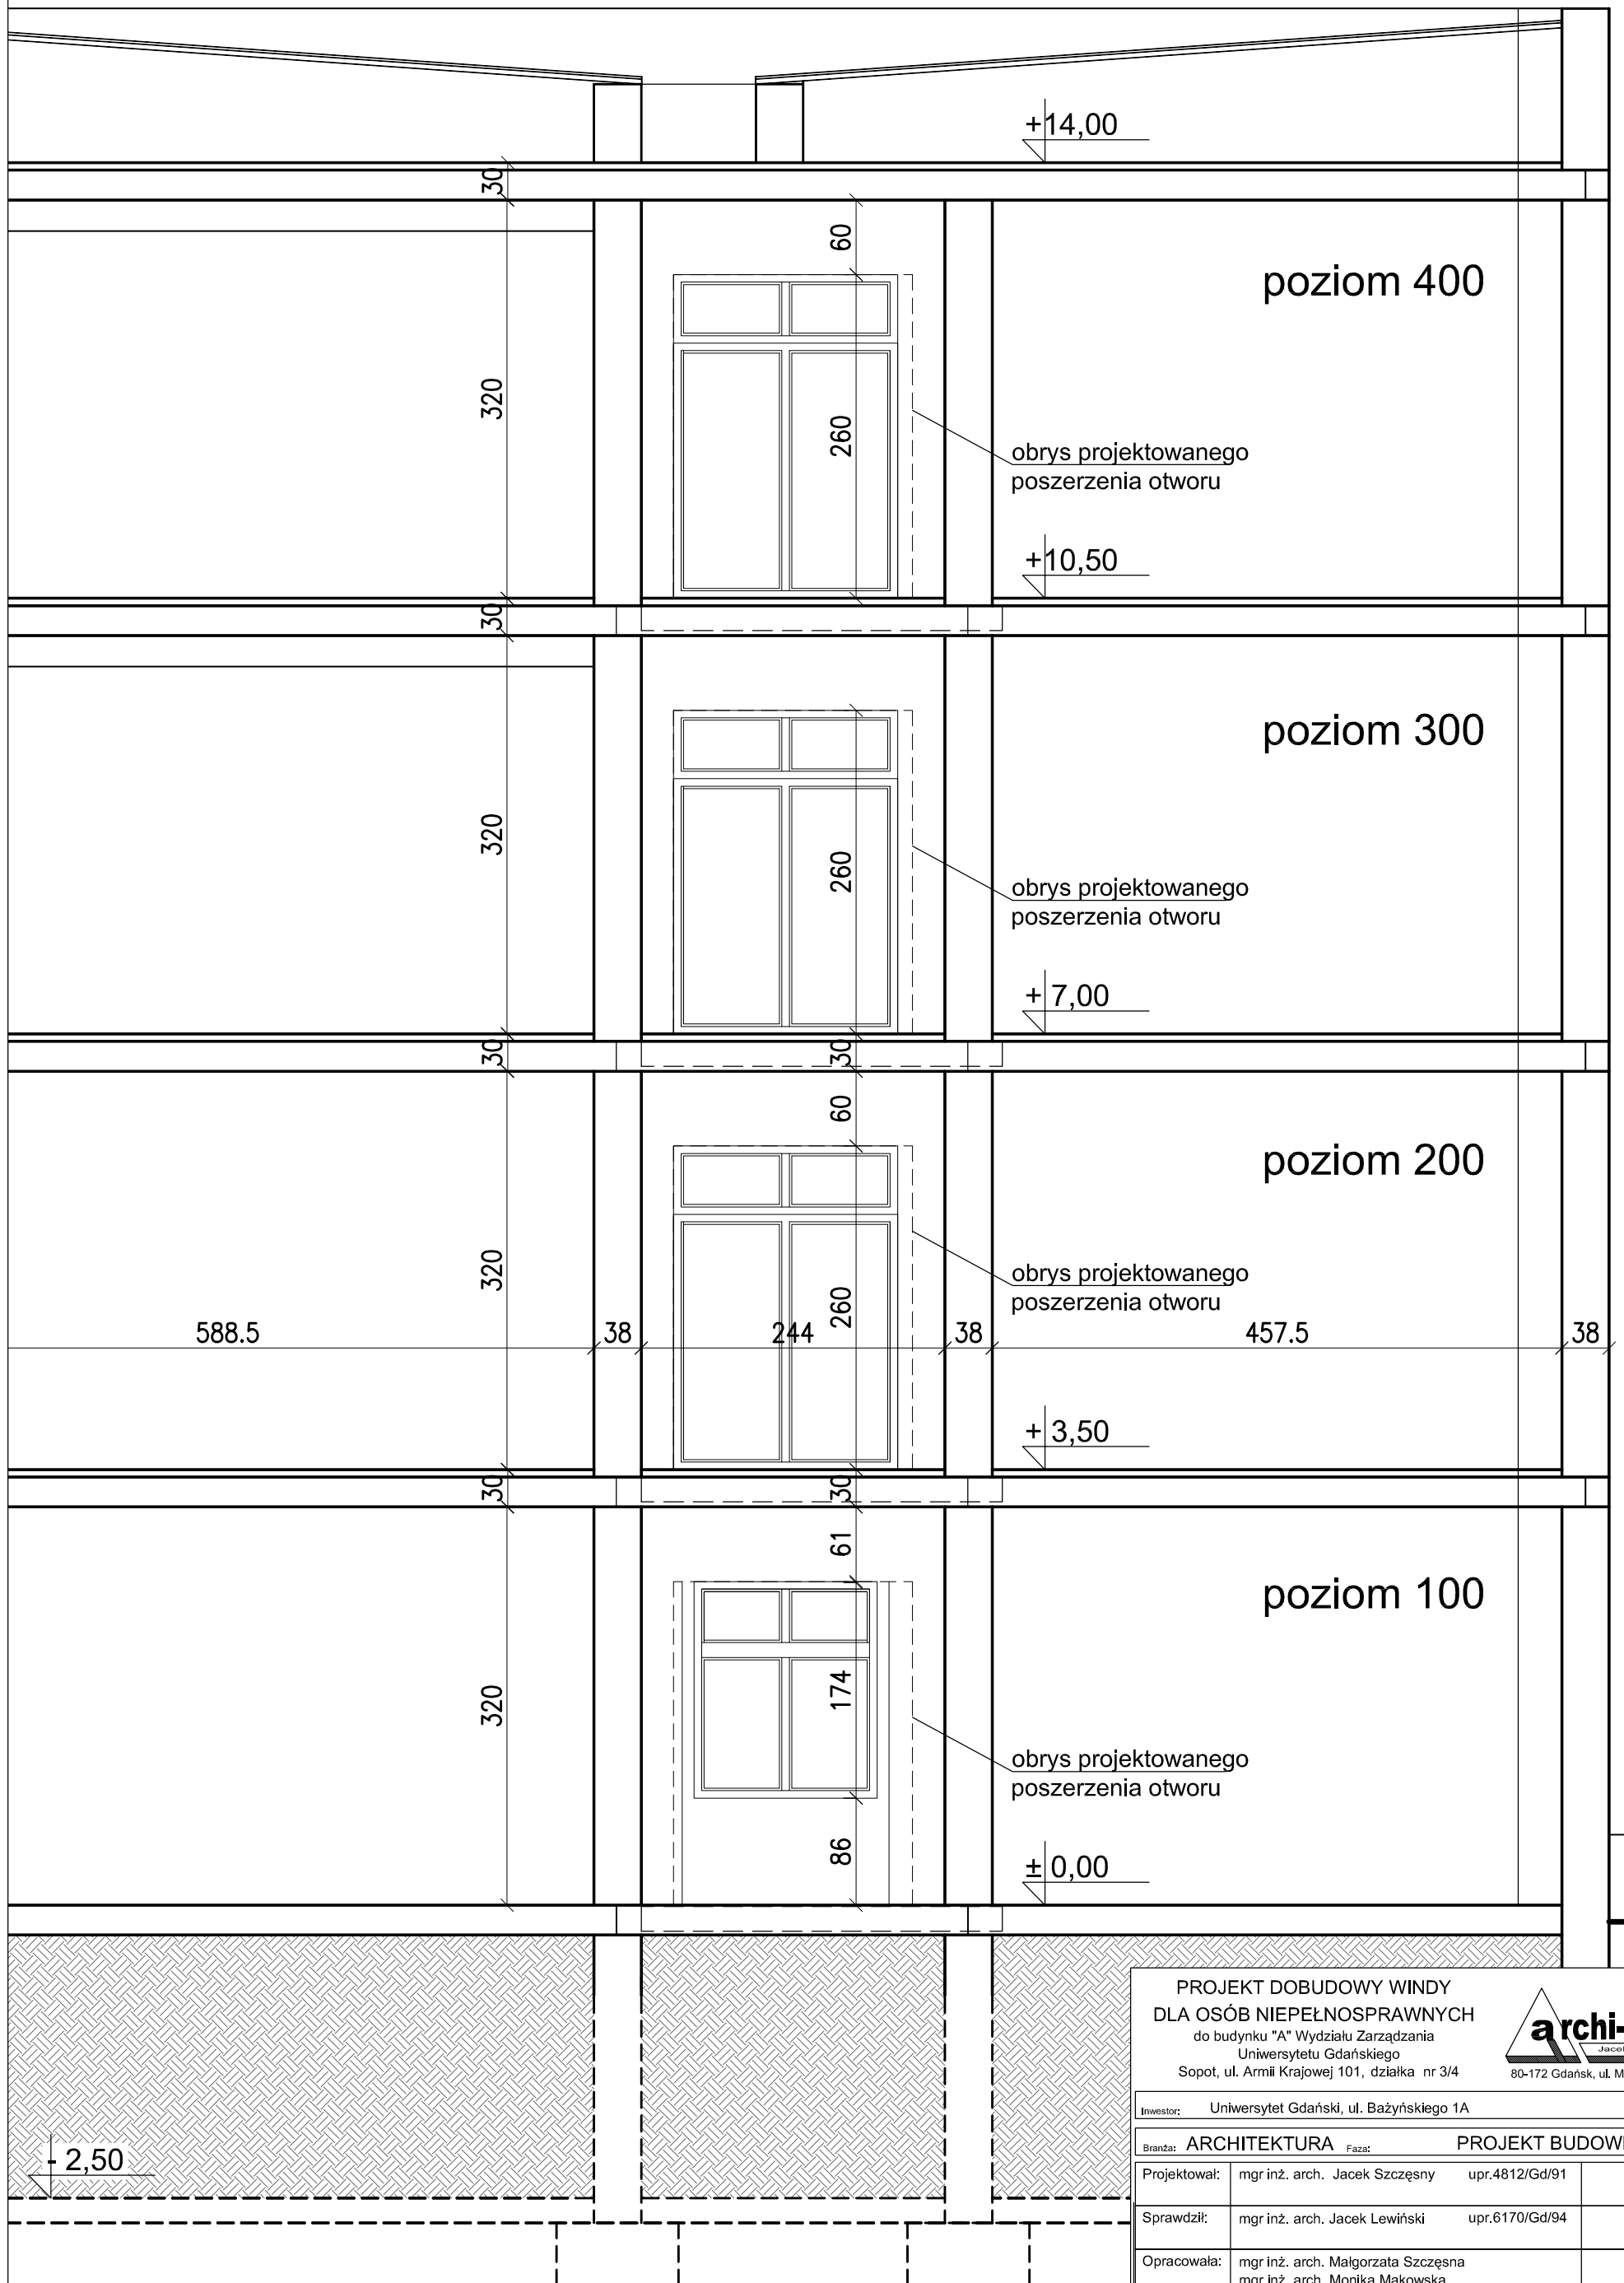

PROJEKT DOBUDOWY WINDY
DLA OSÓB NIEPEŁNOSPRAWNYCH
do budynku "A" Wydziału Zarządzania
Uniwersytetu Gdańskiego
Sopot, ul. Armii Krajowej 101, działka nr 3/4



Inwestor: Uniwersytet Gdański, ul. Bażyńskiego 1A			
Branża: ARCHITEKTURA		Faza: PROJEKT BUDOWLANY	
Projektował:	mgr inż. arch. Jacek Szczesny	upr.4812/Gd/91	
Sprawdził:	mgr inż. arch. Jacek Lewiński	upr.6170/Gd/94	
Opracowała:	mgr inż. arch. Małgorzata Szczesna mgr inż. arch. Monika Makowska		
Temat rysunku: przekrój i-i - inwentaryzacja			
Data:	06.2011	Skala:	1:50
		Nr rys.:	A.21