


ELEWACJA ZACHODNIA
- INWENTARYZACJA
skala 1:200

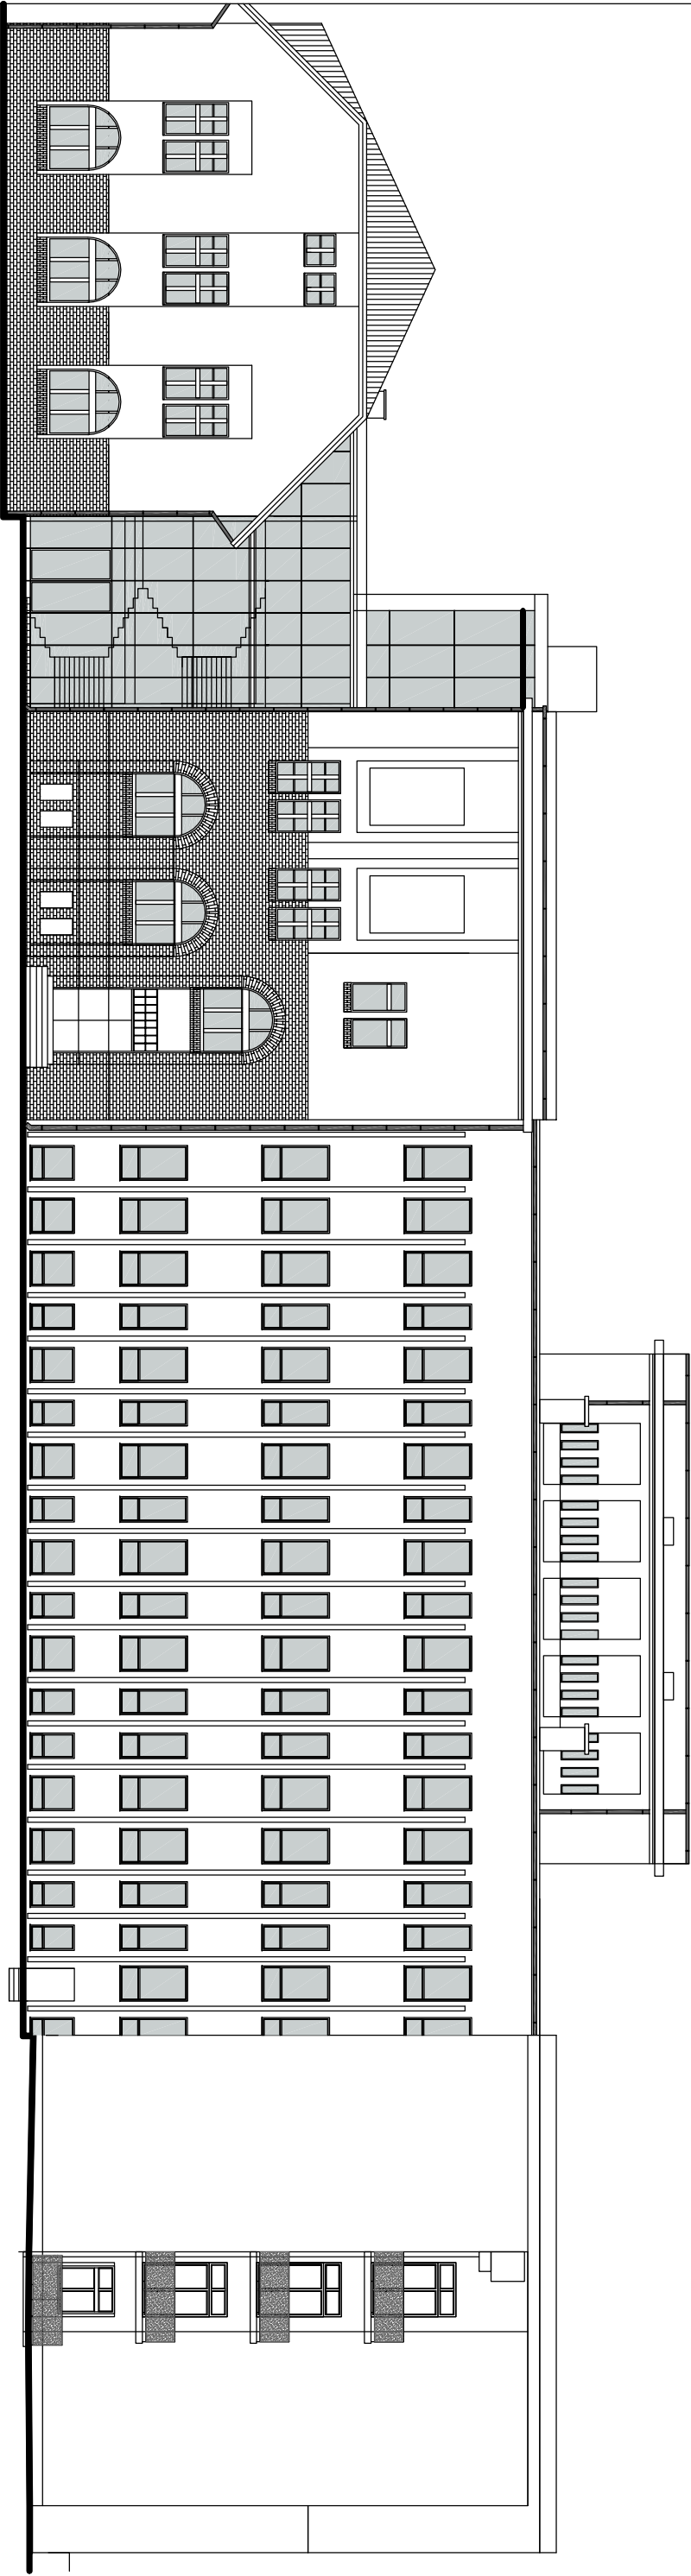

PROJEKT DOBUDOWY WINDY DLA OSÓB NIEPEŁNOSPRAWNYCH do budynku "A" Wydziału Zarządzania Uniwersytetu Gdańskiego Sopot, ul. Armii Krajowej 101, działka nr 3/4		 80-172 Gdańsk, ul. Morenowa 22/1
Inwestor: Uniwersytet Gdański, ul. Bażyńskiego 1A		
Biuro: ARCHITEKTURA	Faza: PROJEKT BUDOWLANY	
Projektował: mgr inż. arch. Jacek Szczepniak	upr. 4812/Gd/91	
Sprawdził: mgr inż. arch. Jacek Lewiński	upr. 6170/Gd/94	
Opracowała: mgr inż. arch. Małgorzata Szczepniak		
	mgr inż. arch. Monika Makowska	
Temat rysunku: elewacja zachodnia - inwentaryzacja		
Data: 06.2011	Skala: 1:200	Nr rys.: A.22