


ELEWACJA POŁUDNIOWA
- INWENTARYZACJA
skala 1:200

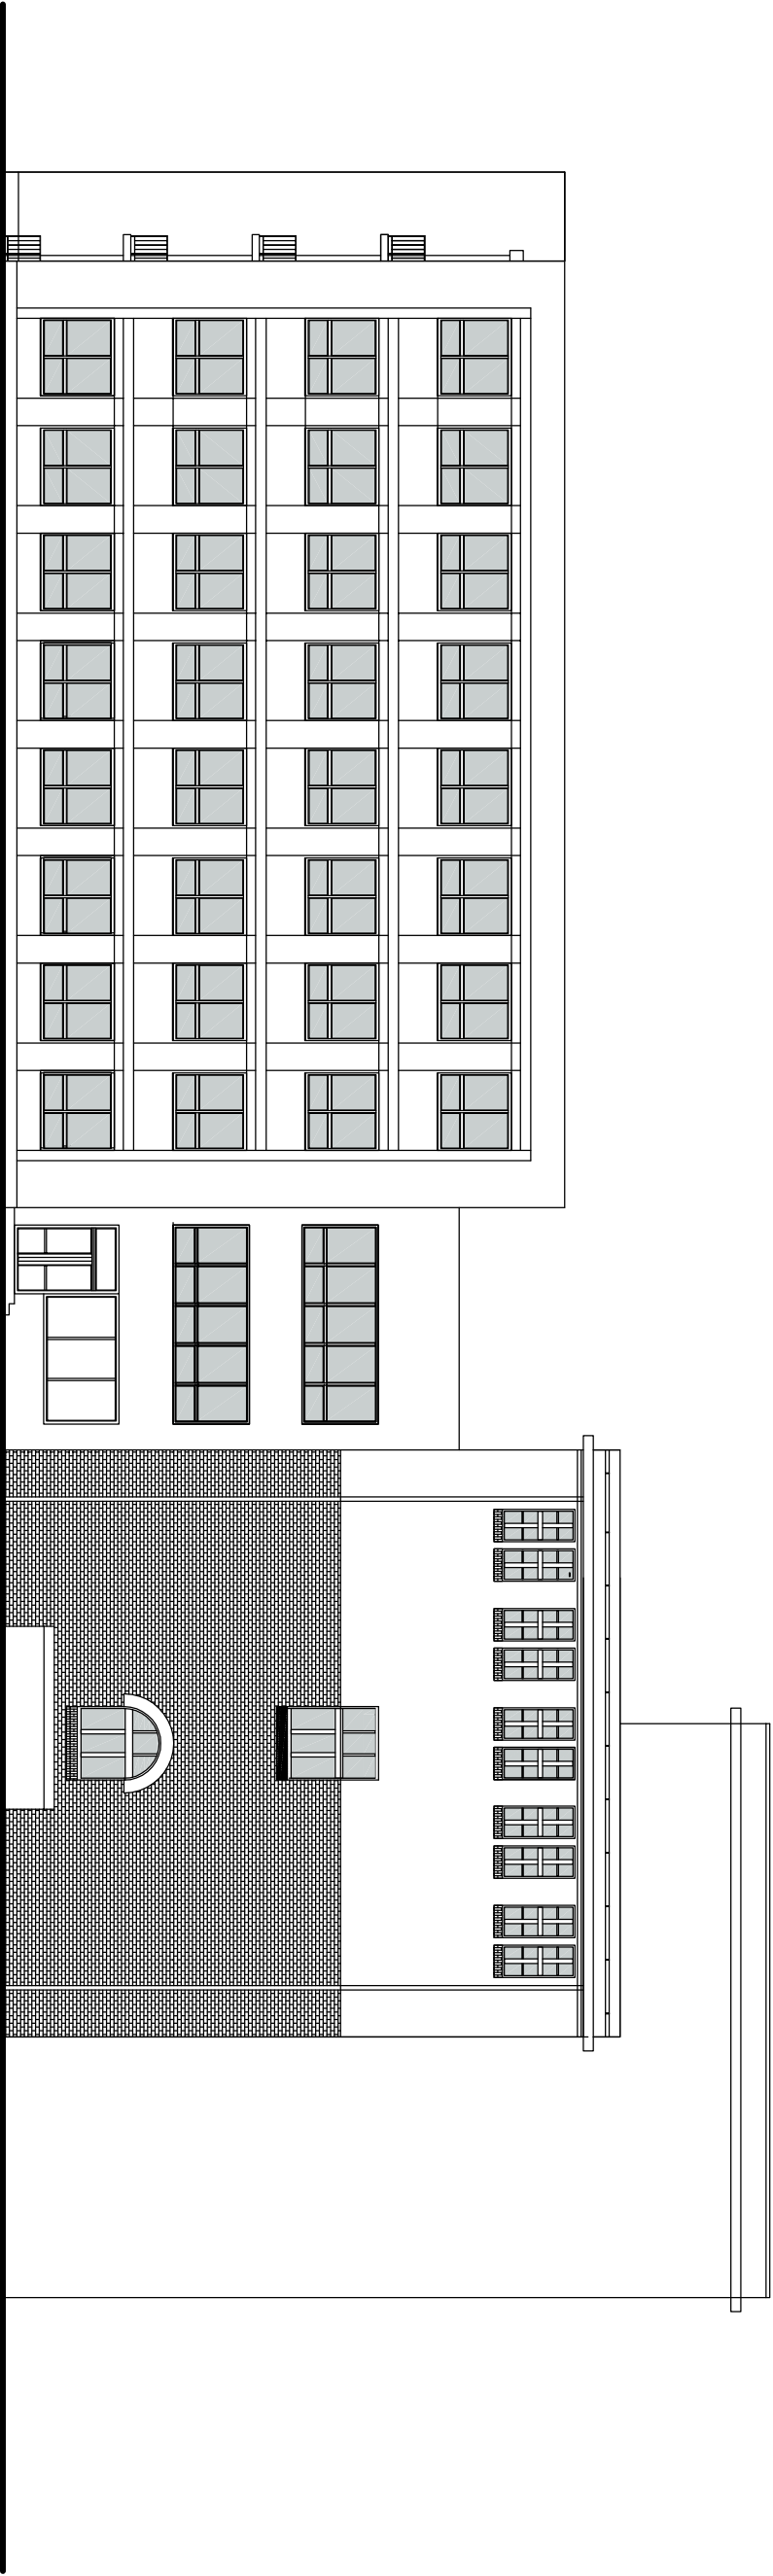

Temat rysunku:		elewacja południowa - inwentaryzacja	
Data:		06.2011	
Skala:		1:200	
Nr rys.		A.23	

Inwestor:		Uniwersytet Gdański, ul. Bażyńskiego 1A	
Biuro:		ARCHITEKTURA	
Faza:		PROJEKT BUDOWLANY	
Projektował:		mgr inż. arch. Jacek Szczepny	
Sprawdził:		mgr inż. arch. Jacek Lewiński	
Opracowała:		mgr inż. arch. Małgorzata Szczepna	
		mgr inż. arch. Monika Makowska	

80-172 Gdańsk, ul. Morenowa 22/1	
	