


ZARZĄD DRÓG I ZIELENI W SOPOTCIE

Al. Niepodległości 930-81-861 Sopot
tel 58 551 21 15 tel 58 551 72 61
NIP 585 10 58 55 72 61
03-159

PLAN SYTUACYJNY skala 1:500

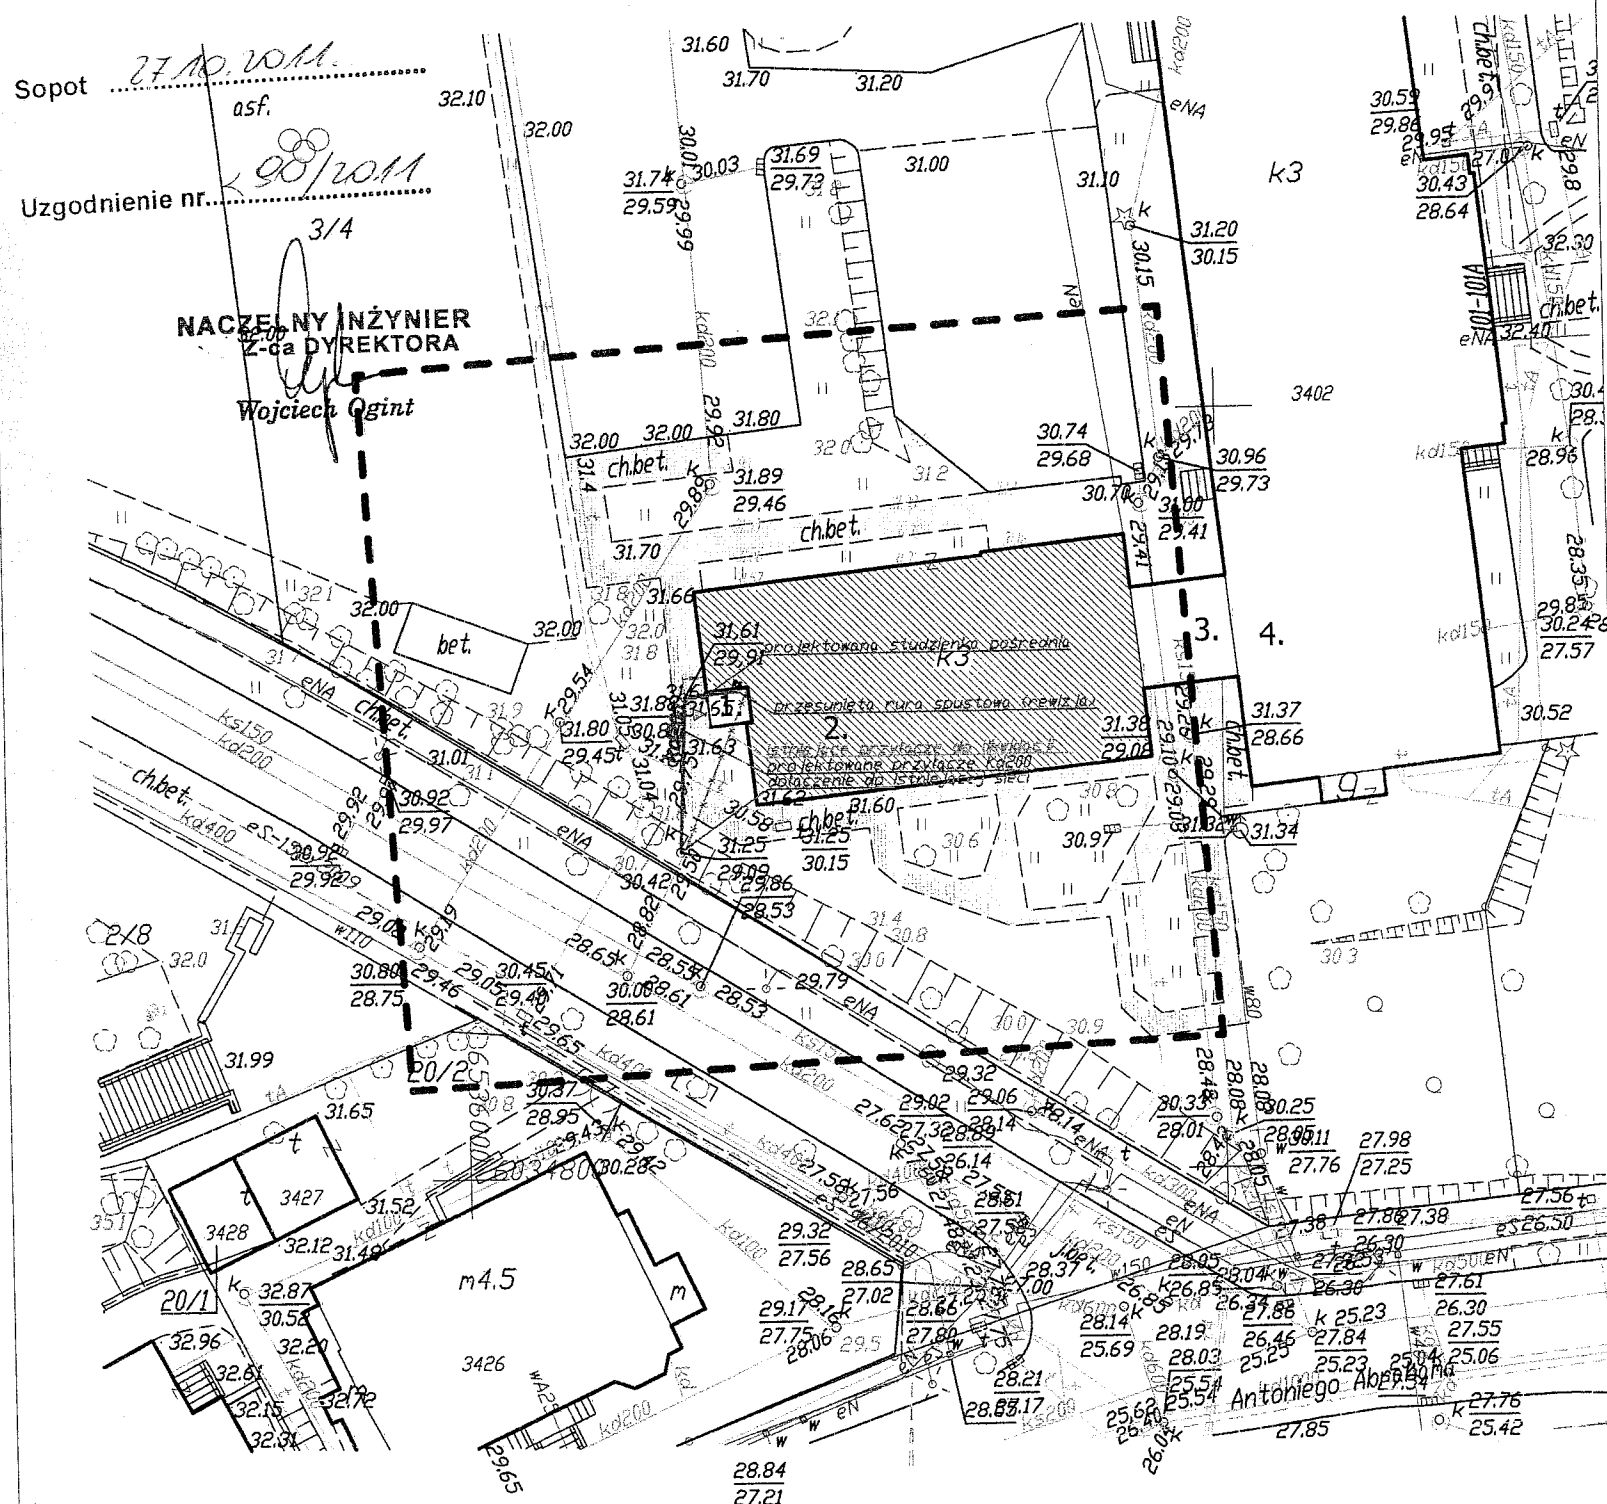


PLAN SYTUACYJNY

- granica opracowania
- wejście do windy
- ▨ budynek "A"
- ▨ chodnik betonowy

1. projektowana winda dla niepełnosprawnych
2. budynek "A" Wydziału Zarządzania UG
3. łącznik
4. Budynek Główny Wydziału Zarządzania UG

FRAGMENT PLANU skala 1:250

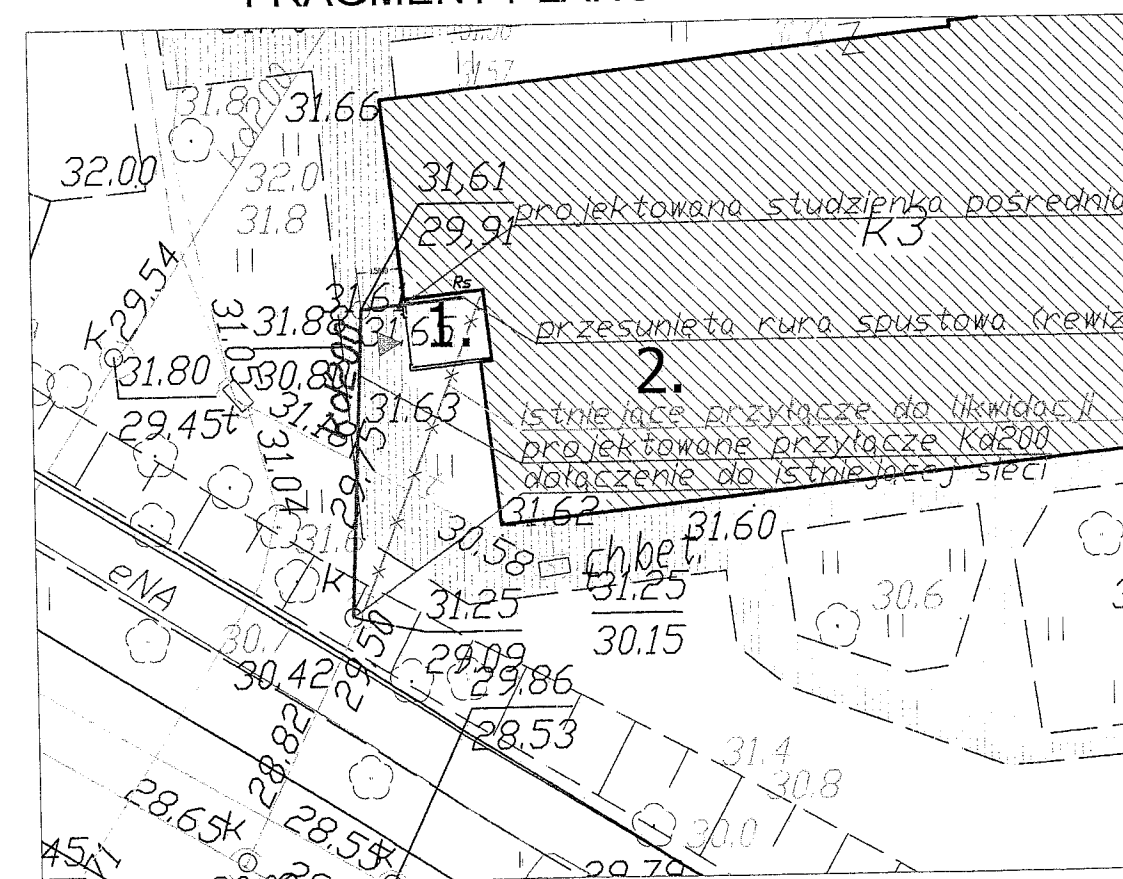

PROJEKT PRZYŁĄCZA KANALIZACJI DESZCZOWEJ

Budynek Wydziału Zarządzania Uniwersytetu Gdańskiego
Sopot, ul. Armii Krajowej 101
działka nr 3/4



Inwestor: Uniwersytet Gdański ul. Bażyńskiego 1A, Gdańsk

Brand: ARCHITEKTURA Feza: PROJEKT WYKON

Projektował: mgr inż. arch. Jacek Szczepny upr. 4812/Gd/91

Opracowała: mgr inż. arch. Małgorzata Szczepna
mgr inż. arch. Monika Makowska

Temat rysunku: PLAN SYTUA

Data: 10.2011 Skala: 1:500 Nr rys.: 1