


RZUT DACHU

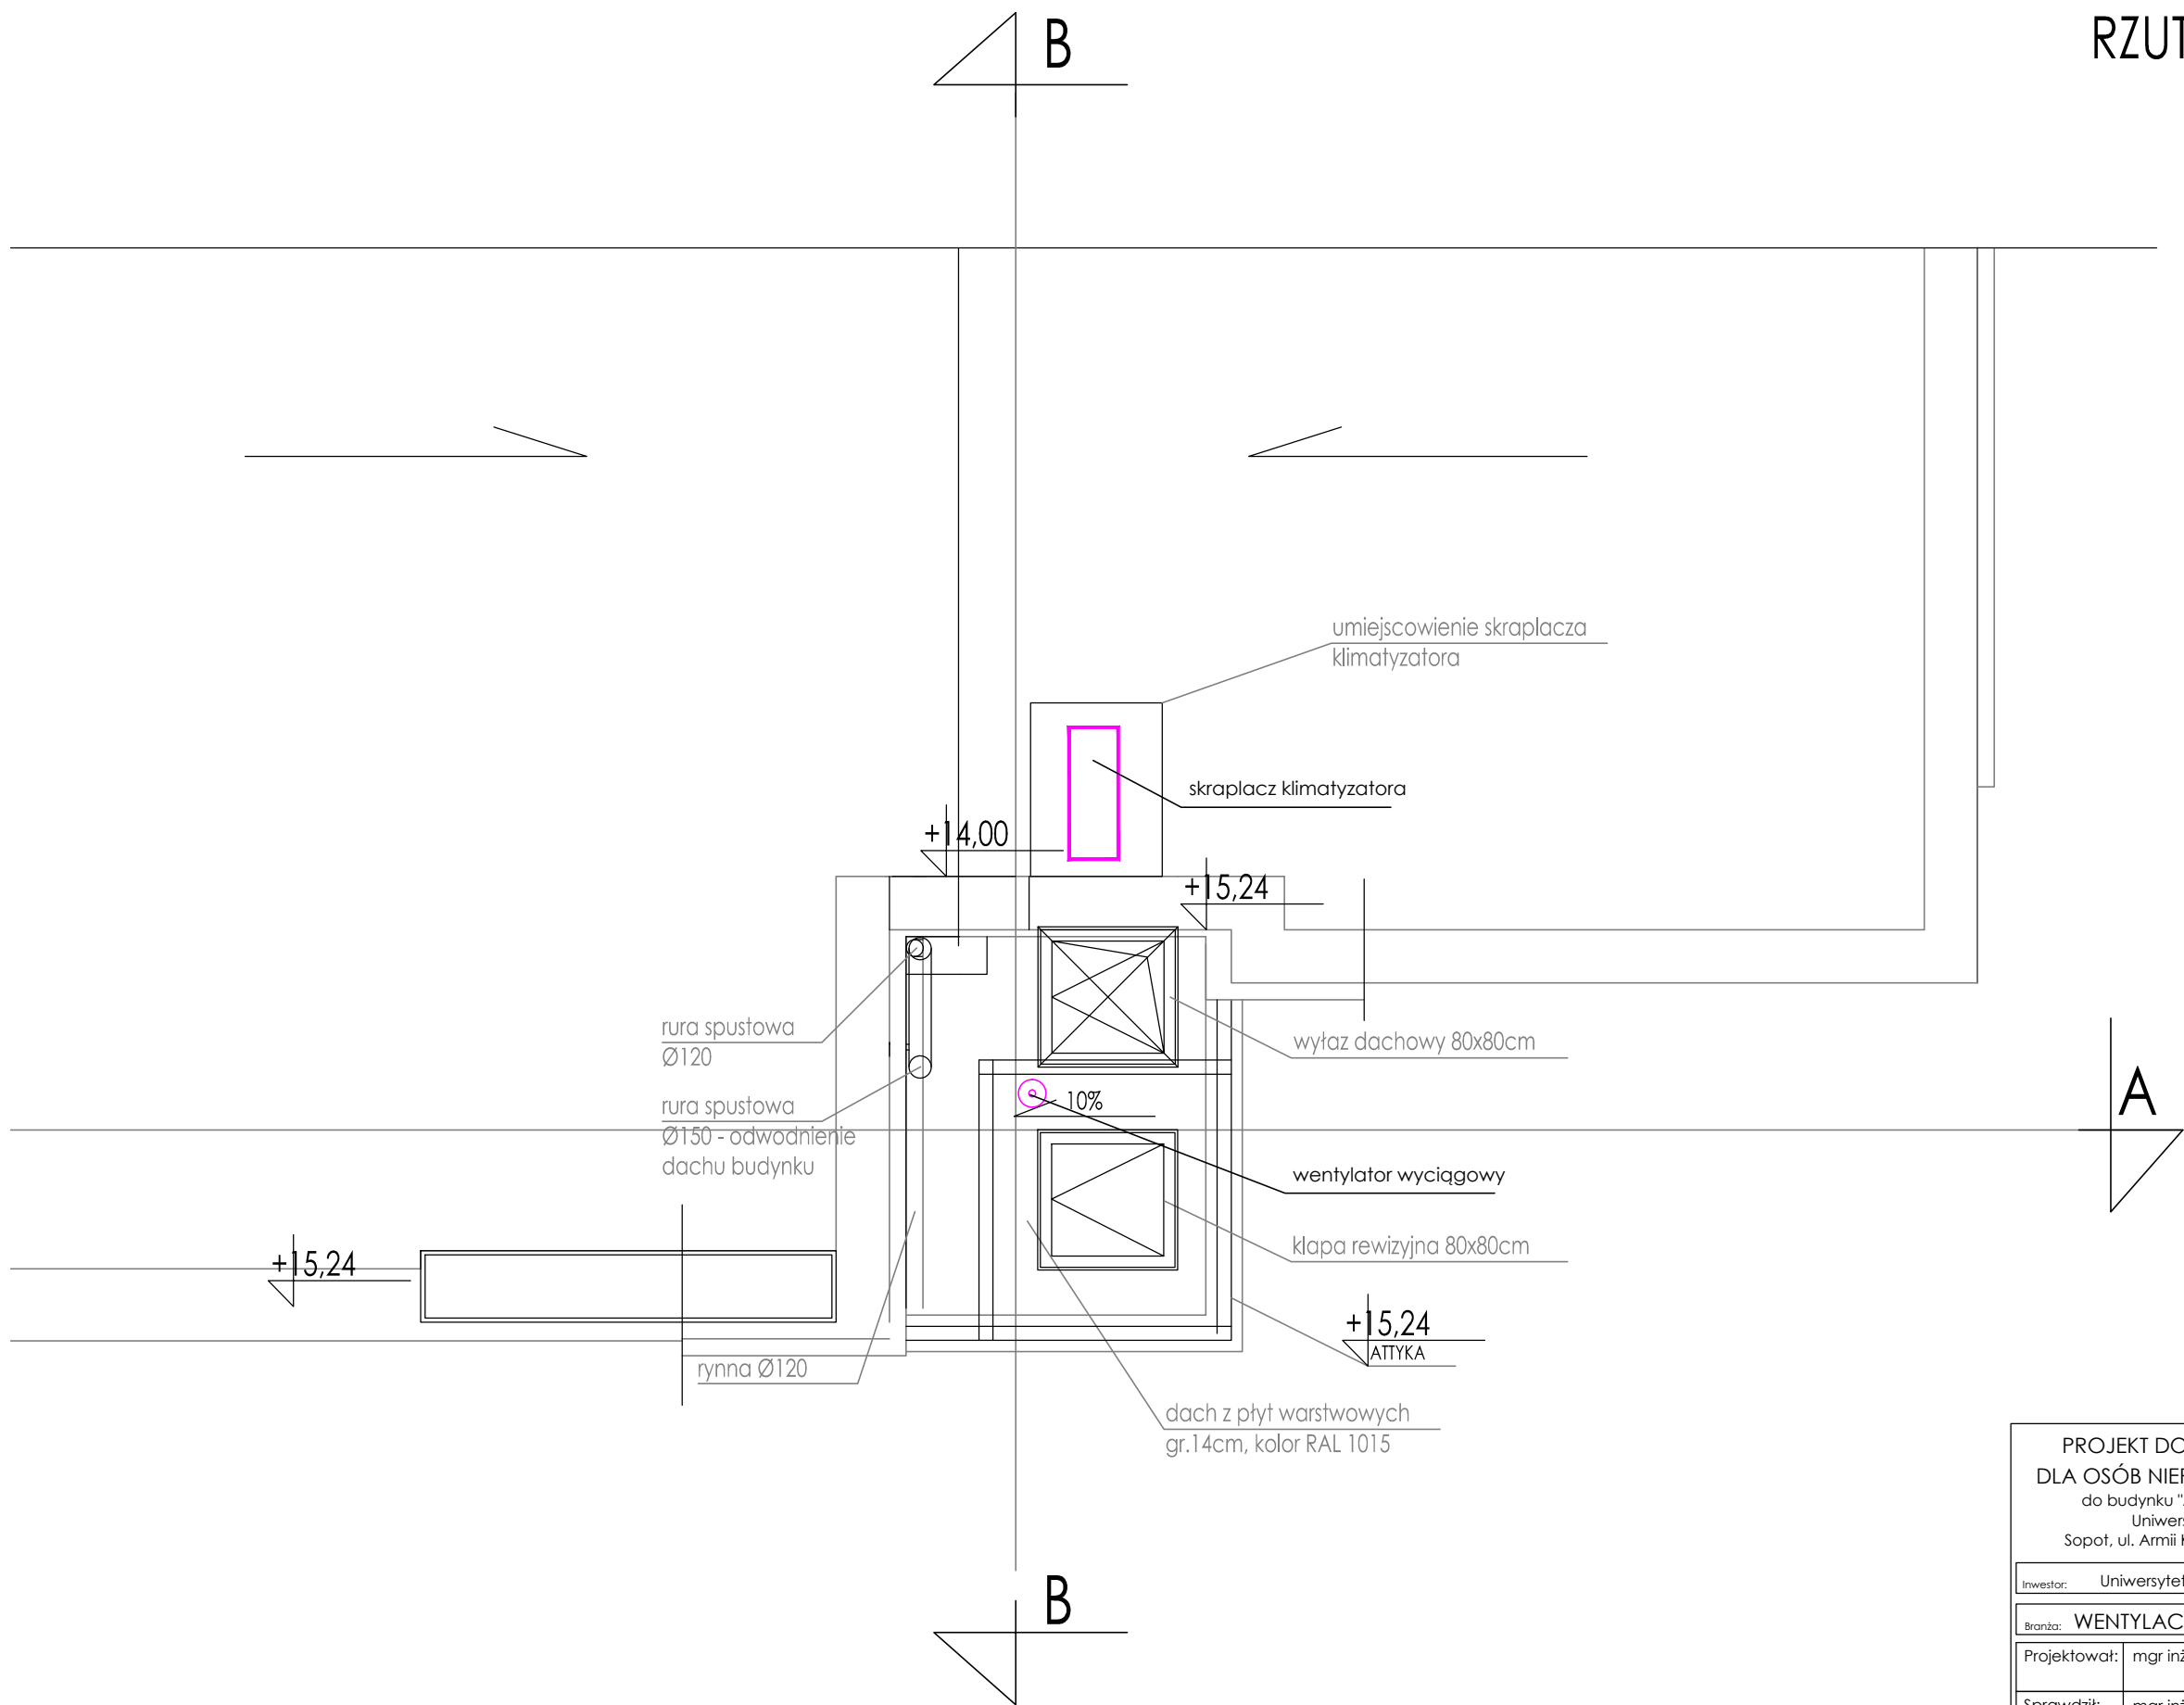

PROJEKT DOBUDOWY WINDY DLA OSÓB NIEPEŁNOSPRAWNYCH do budynku "A" Wydziału Zarządzania Uniwersytetu Gdańskiego Sopot, ul. Armii Krajowej 101, działka nr 3/4			
Inwestor: Uniwersytet Gdański, ul. Bażyńskiego 1A			
Branża: WENTYLACJA		Faza: PROJEKT WYKONAWCZY	
Projektował:	mgr inż. Sławomir Pachnik	upr.6335/Gd/94	
Sprawdził:	mgr inż. Marcin Janowicz	upr.65/Gd/00	
Opracował:	mgr inż. Adam Welenc		
Temat rysunku: RZUT DACHU			
Data:	06.2011	Skala:	1:50
		Nr rys.:	W.4